


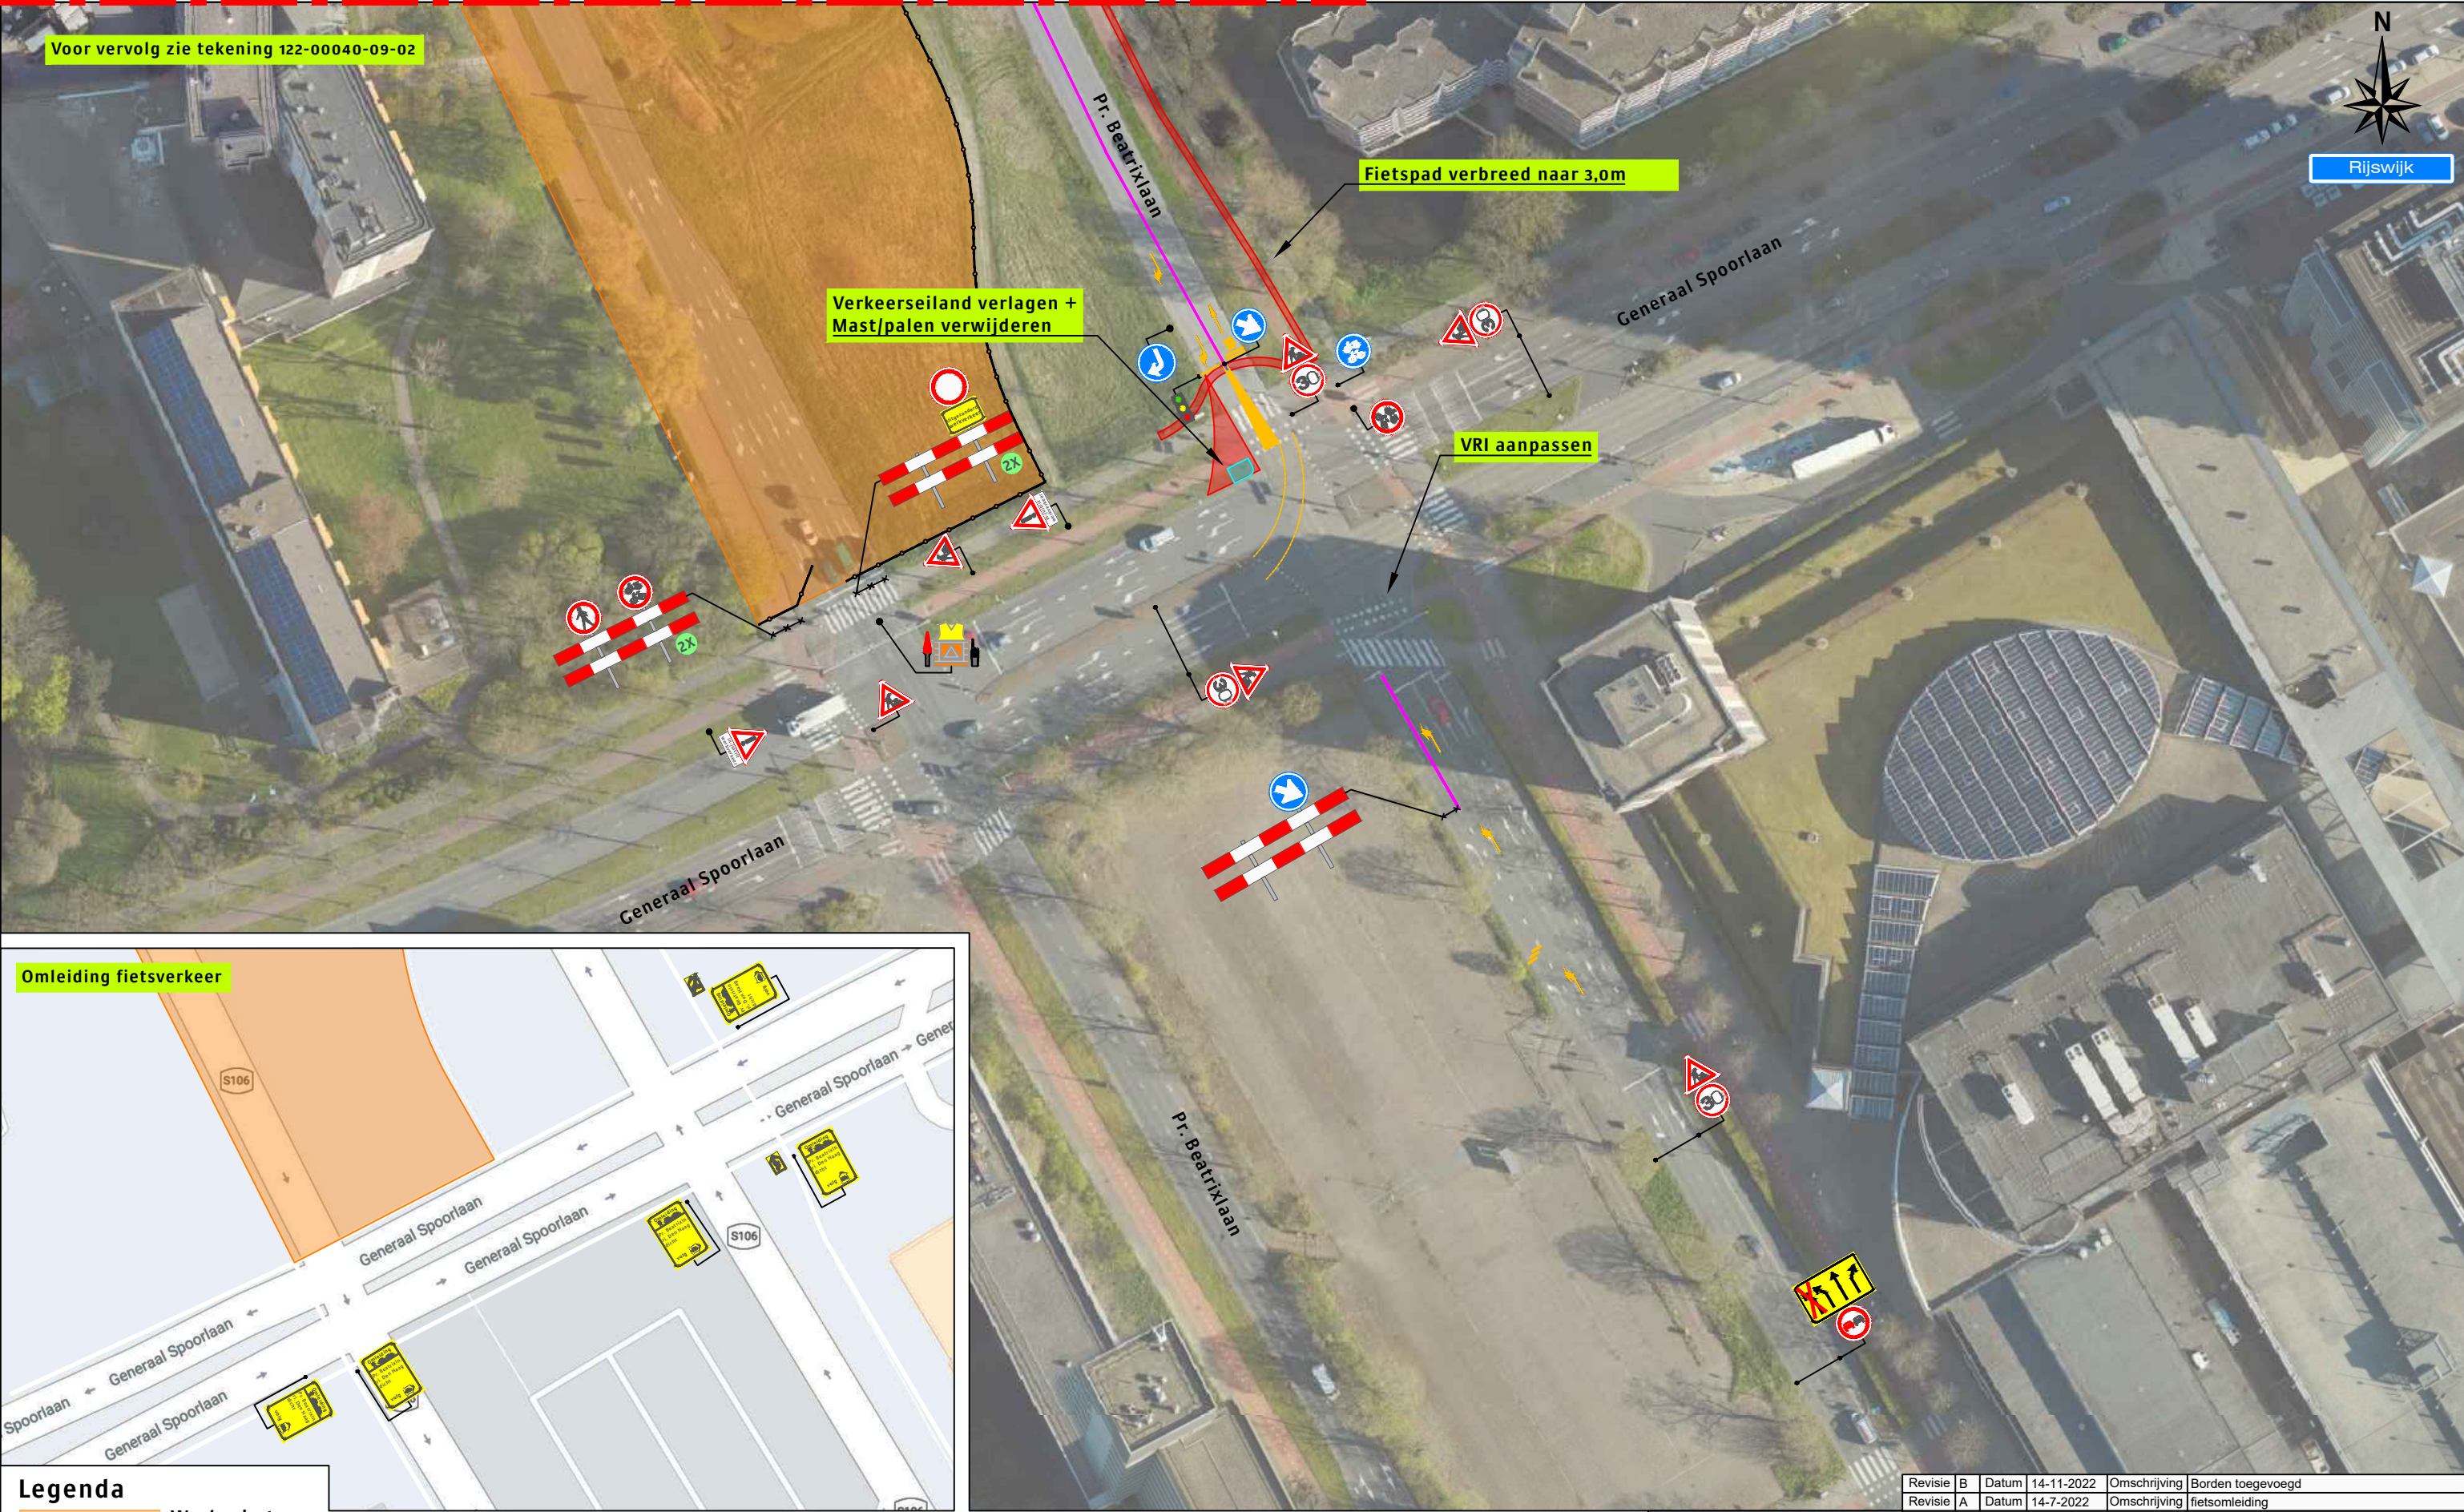

- Legenda**
- Werkruimte
 - Verbredening van de rijbaan/fietspad te realiseren vluchthaven
 - Bakens
 - Barrier
 - Bouwhekken
 - Tijdelijke belijning

Opdrachtgever:

WarmtelinQ

Versluys Verkeers- en Techniek B.V.
Bodegraven - Rotterdam - Vijfhuizen

Revisie	B	Datum	14-11-2022	Omschrijving	Borden toegevoegd
Revisie	A	Datum	14-7-2022	Omschrijving	fietsomleiding
Project:					
Prinses Beatrixlaan te Rijswijk					
Aanleg Warmtetransportleiding Zuid-Holland					
Onderdeel: Verkeersmaatregelen					
Aard werkzaamheden opdr.gever: Aanleg warmtetransportbuizen					
Getekend		: J. van der Pols		Datum : 9-05-2022	
Gecontroleerd		: H. Labordus		Datum : 9-05-2022	
Referentienr.		: n.v.t.		Tekeningnummer:	
Formaat: A2		Schaal: nvt		Status: Concept	
122-00040-09-01					
Plaatsing conform CROW 96a en 96b - Conflicterende bebording / bewegwijzering afdekken					