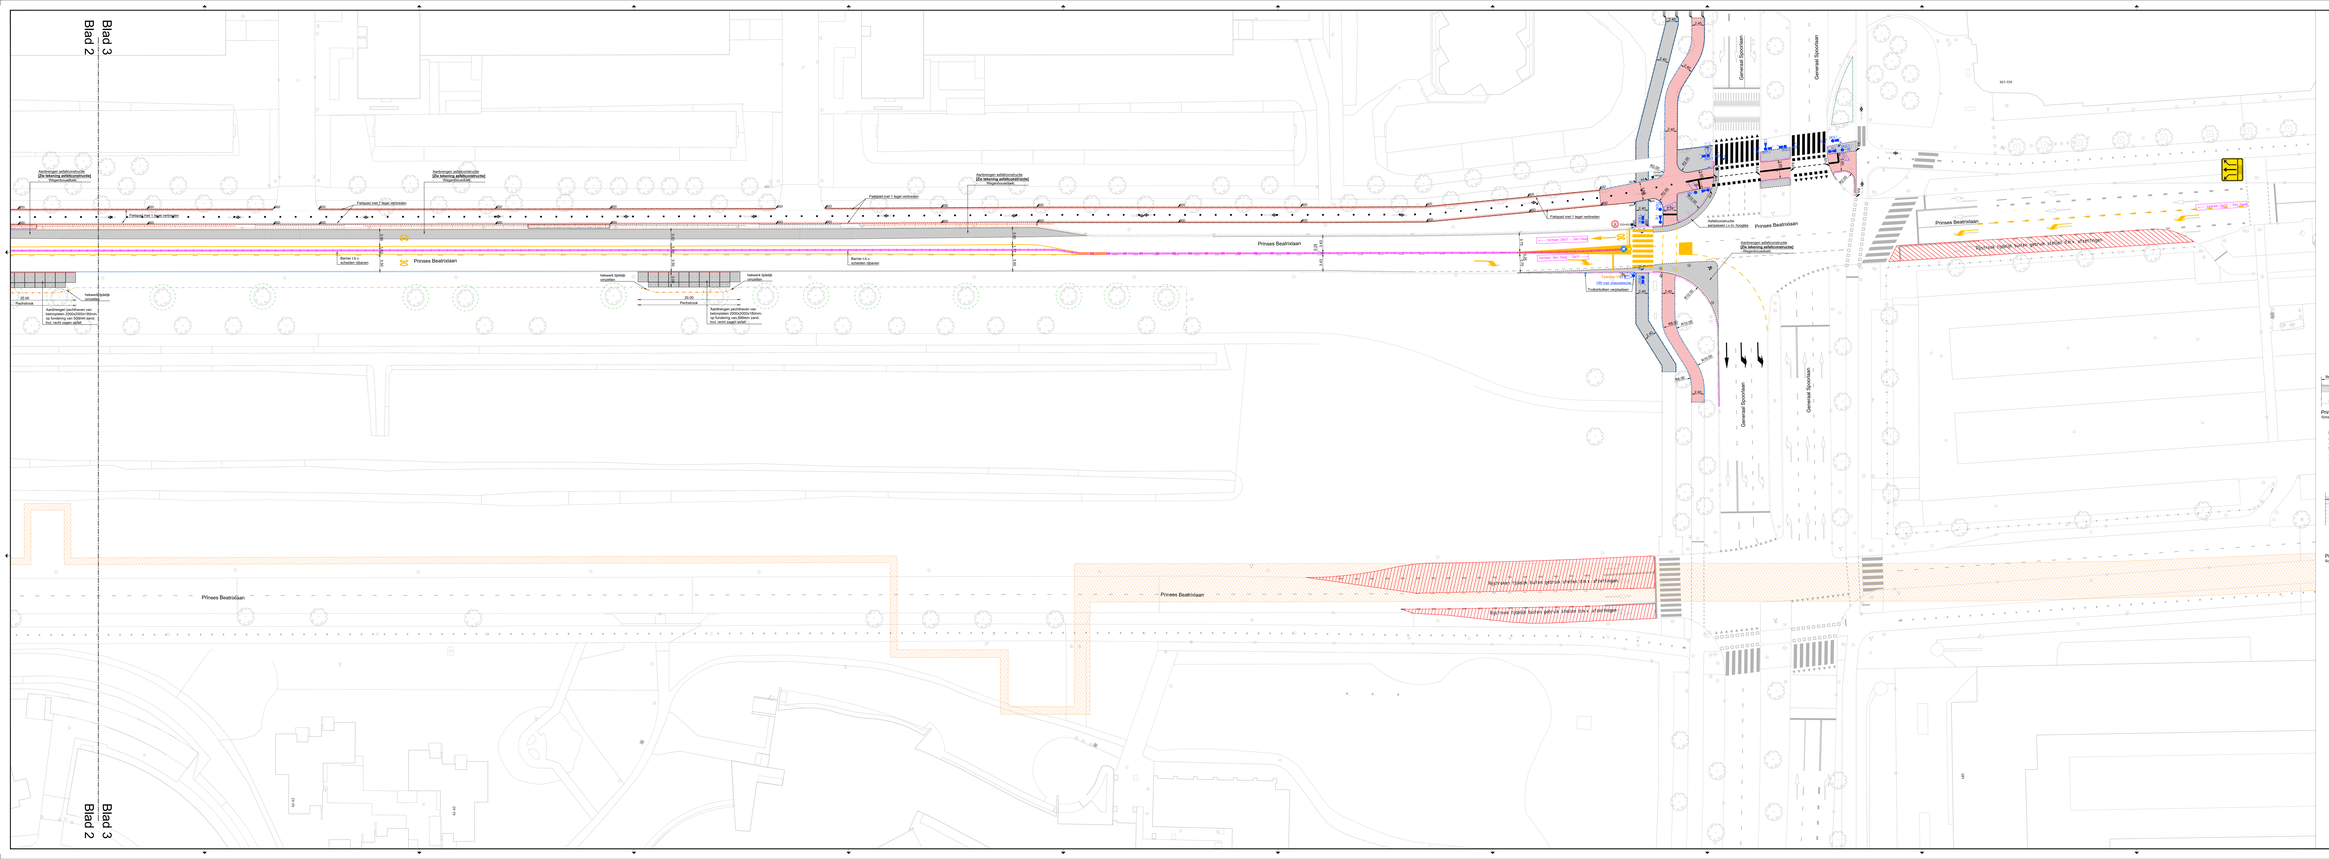
Blad 3
Blad 2
Prinses Beatrixlaan
Generaal Spoorlaan
Aanbrengen asfaltconstructie (Zie tekening asfaltconstructie) Rijgedeelte
Fietspad met 2 lagen verbreden
Fietsbrug met 1 laget verbreden
Barrier t.b.v. verkeers-lijsnen
Netwerk fietspad verplaatsen
20.00 Fietsstrook
Aanbrengen zachtheuvel van asfaltbeton (Zie tekening op fundering van 500mm zand incl. recht zagen asfalt
Aanbrengen zachtheuvel van asfaltbeton (Zie tekening op fundering van 500mm zand incl. recht zagen asfalt
Verplaatsen bestaande verkeers-lichten
Verplaatsen bestaande verkeers-lichten
Verplaatsen bestaande verkeers-lichten