


Situatie:
Kad. gem. bredevoort
Sectie nr. 1199
Schaal 1:500.

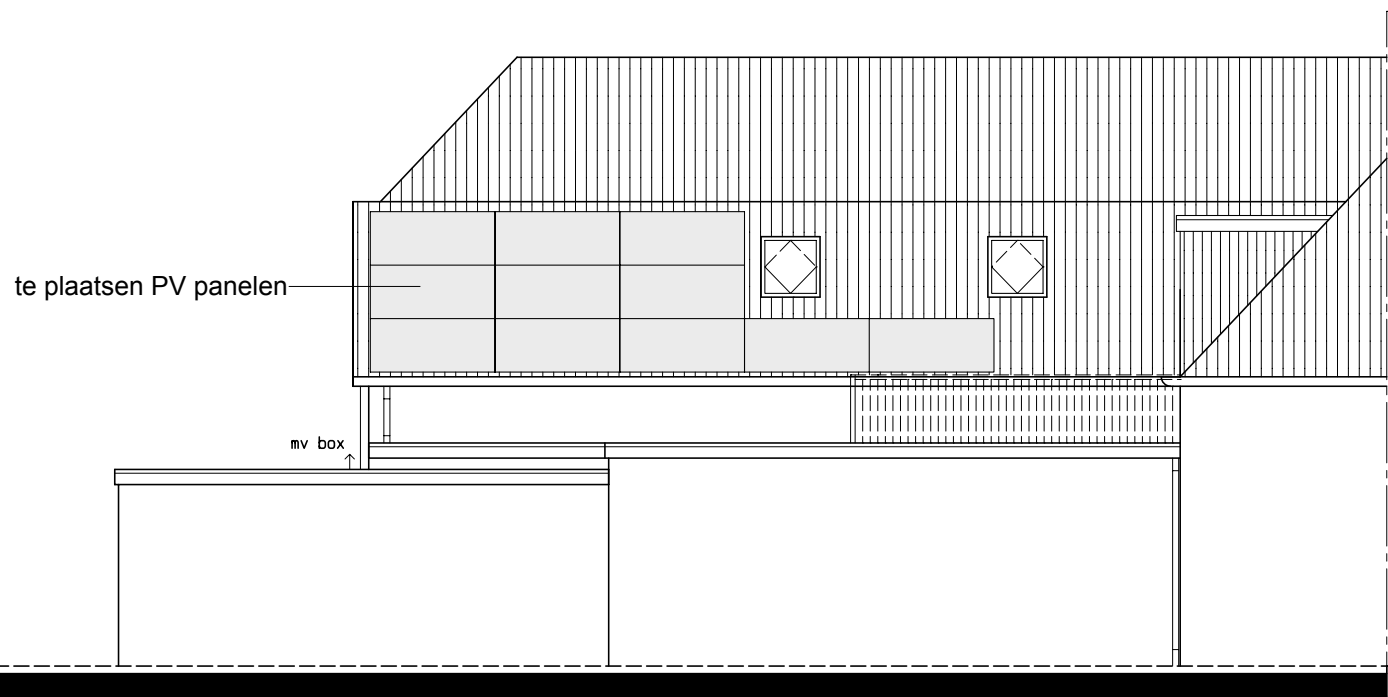


Linkergevel gewijzigd.



Behoort bij besluit van
college van burgemeester
en wethouders van Aalten

WA-23-0008-600
d.d. 10-02-2023

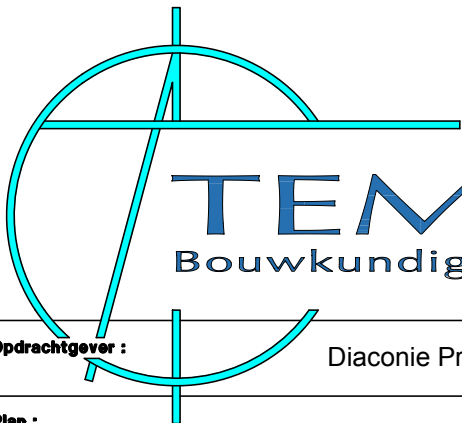

TEMMING
Bouwkundig Ontwerp & Advies

J. Thelissen,
Klevitstraat 1,
7132 DA Lichtenvoorde.
Telefoon 0544-371870
Website www.temming.nl
E-mail info@temming.nl

Opdrachtgever : Diaconie Protestantse Gemeente te Bredevoort, p.a. Misterstraat 24A, 7126 CD Bredevoort			
Plan : Plaatsen PV Panelen op het zijgeveldakvlak aan de Markt 4 te Bredevoort.			
Project nr. : 2157.	Datum : 16-12-2022.	Onderdeel : Gewijzigde situatie.	
Blad nr. : 1.	Getekend : J.T.	Gew. d.d. :	
Schaal : 1:100	Gezien :	Gew. d.d. :	