





VOORGEVEL

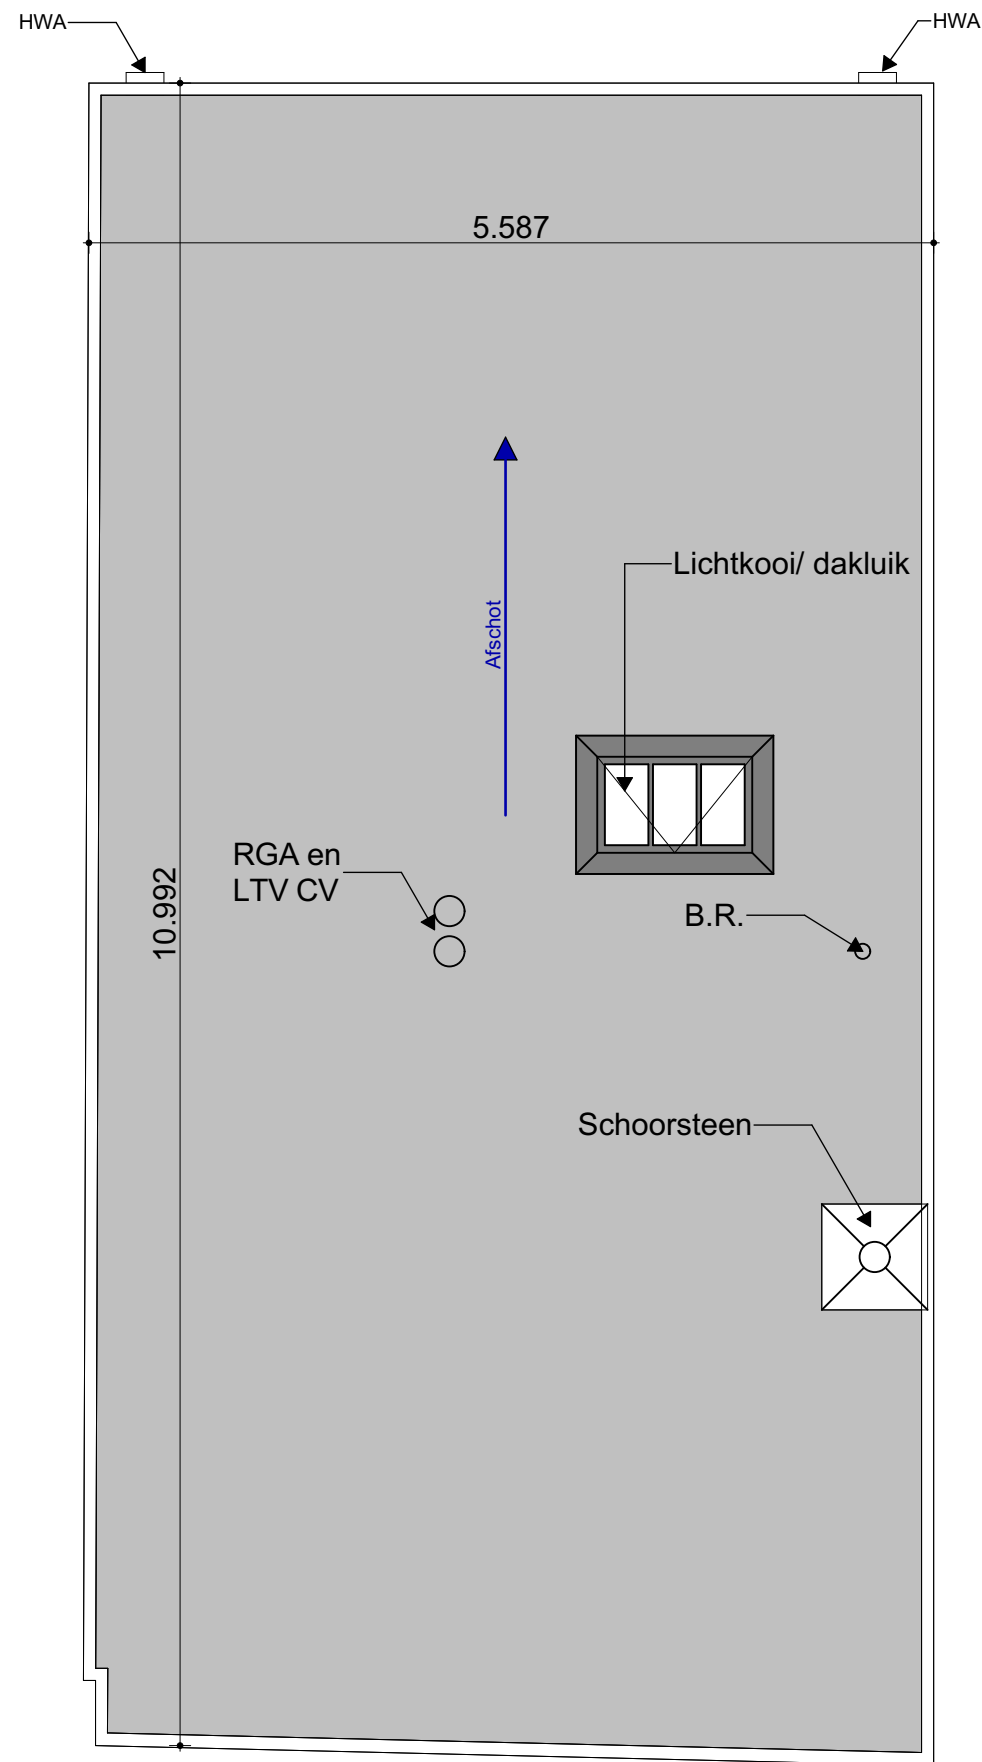

VOORGEVEL

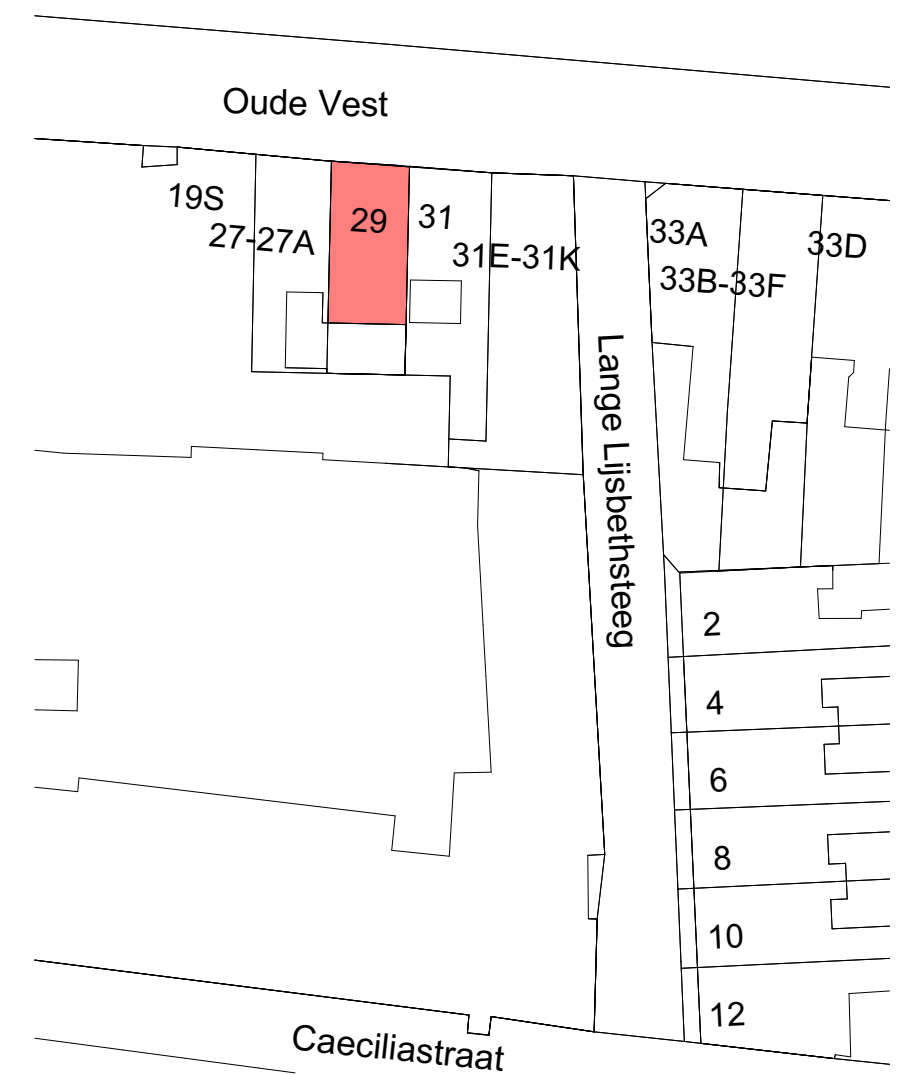

SITUATIE



GEMEENTE: LEIDEN
 SECTIE: H
 NR: 25
 SCHAAL: 1:500



Behoort bij beschikking van
 Burgemeester en Wethouders
 van Leiden

Wabo Z/22/3442380



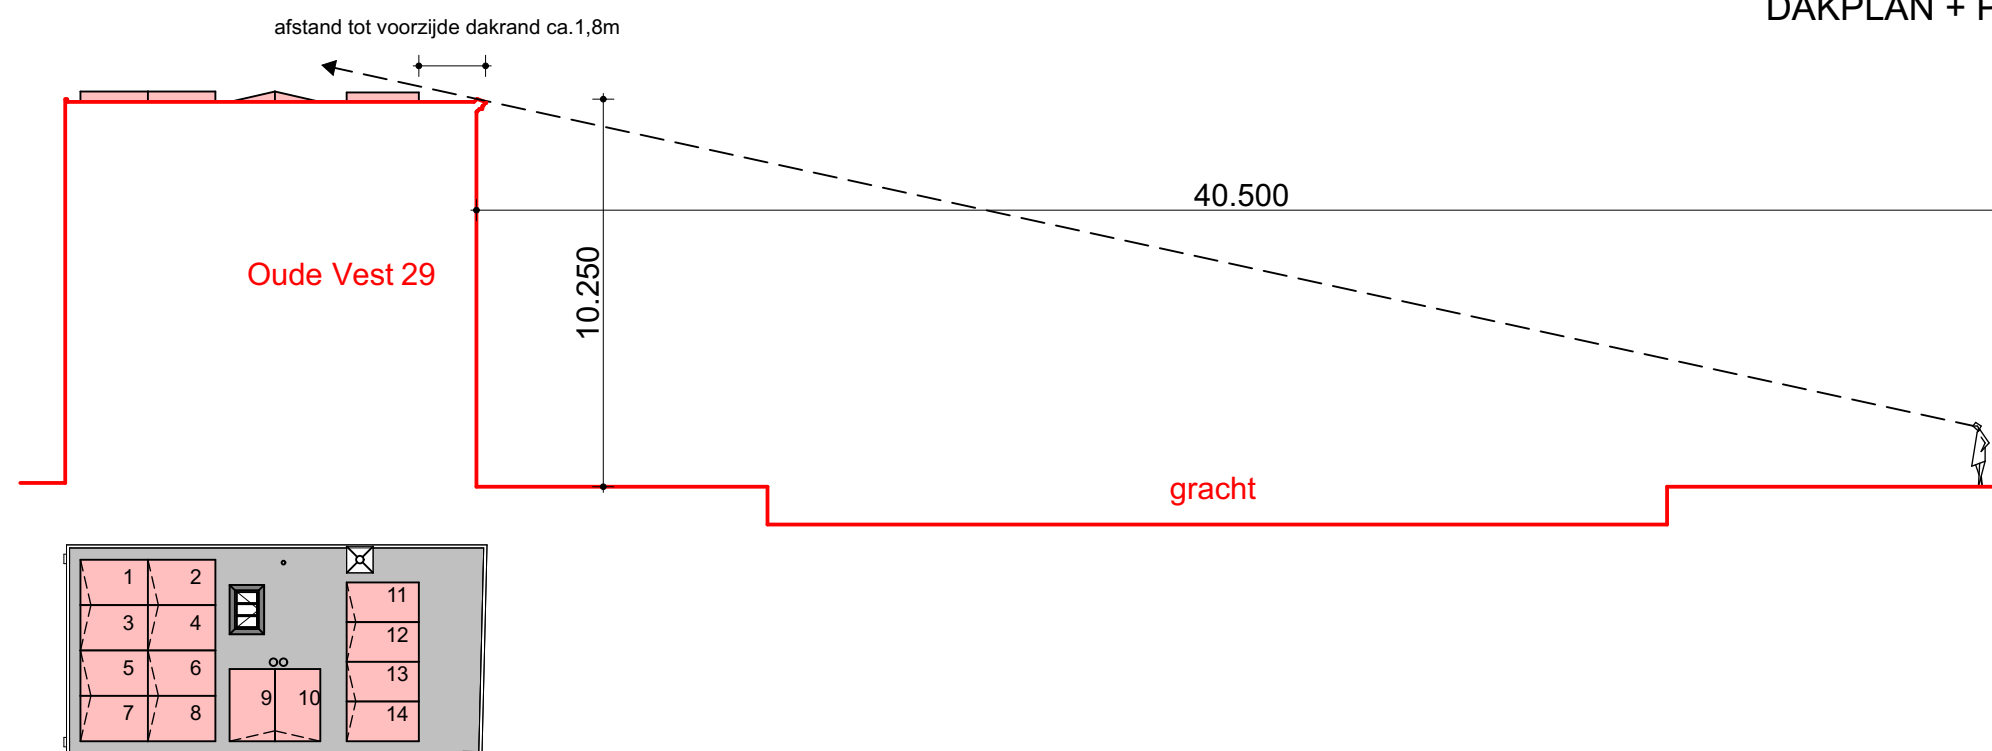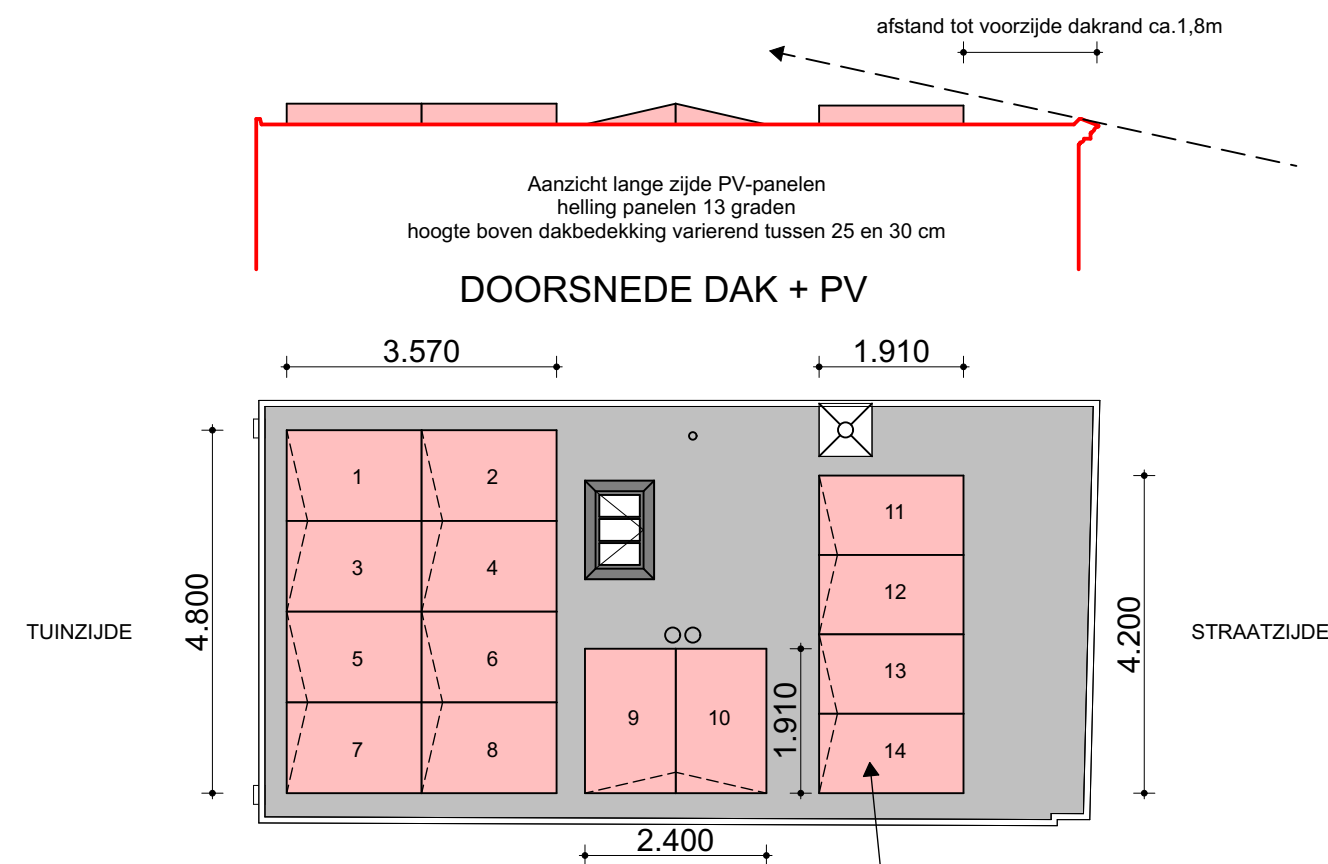

voor info panelen zie bijlagen
panelen zijn gemonteerd op
een aluminium frame dat los en
met verzwaring geplaatst wordt
op het dak
kleur PV-paneel Full Black
kleur randen PV-paneel zwart
kleur frame aluminium

PROFIEL GRACHT + ZICHTLIJN SCHAAL 1 :200