Dwarsprofiel DWP-1
t.o.v. as ALM - Greppel
bij metrering 198.283
Schaal 1:100

Ontwerp	Hoogte	
	Afstand	
	Breedte	
Bestaand	Hoogte	
	Afstand	
	Hoogteverschil	

Dwarsprofiel DWP-2
t.o.v. as ALM - Greppel
bij metrering 375.670
Schaal 1:100

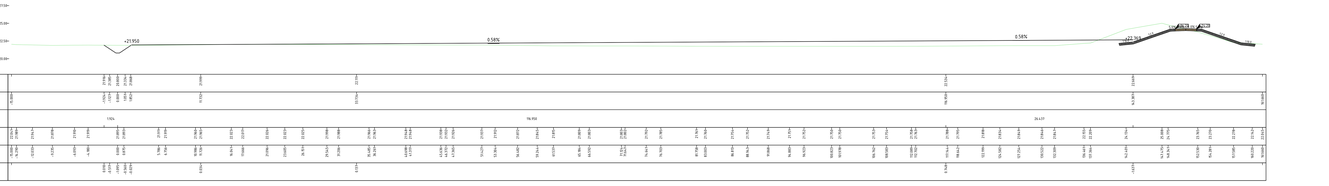

Ontwerp	Hoogte	
	Afstand	
	Breedte	
Bestaand	Hoogte	
	Afstand	
	Hoogteverschil	

Dwarsprofiel DWP-3
t.o.v. as ALM - Greppel
bij metrering 475.506
Schaal 1:100

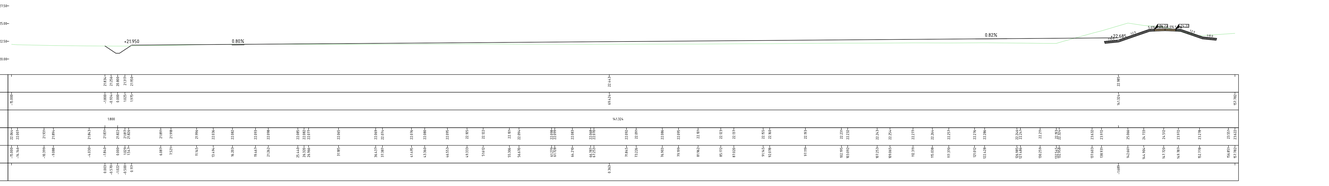

Ontwerp	Hoogte	
	Afstand	
	Breedte	
Bestaand	Hoogte	
	Afstand	
	Hoogteverschil	

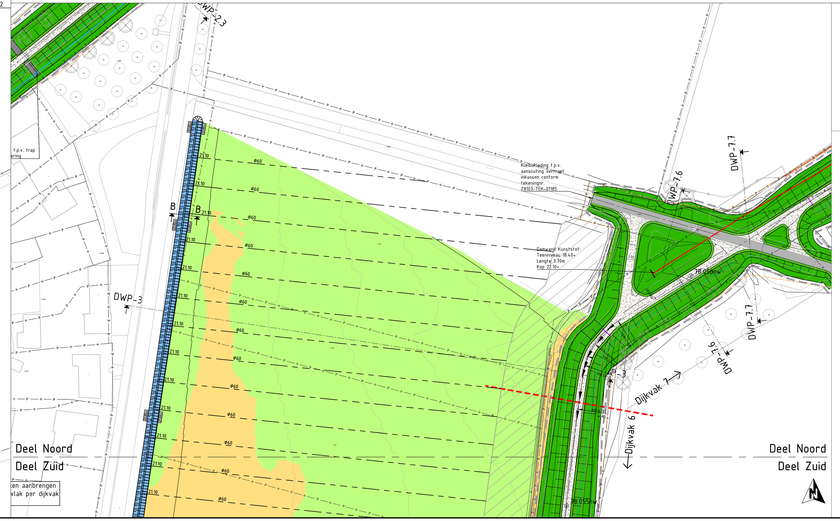

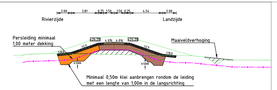

Profiel persleiding door dijklichaam
Schaal 1:200

Verklaring

- Beschermingszone dijk
- Kadastrale grens
- Nieuwe sloot
- Drainage voorzien van PP-kS0 ontsluiting incl. B.D.B. hoogte en diameter
- Persleiding incl. B.D.B. hoogte en diameter
- Nieuwe hoogte
- Grondwerk afgraven
- Grondwerk ophogen

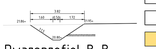

Versie	Datum	Omschrijving	Tekenaar	Per	Controle	Per	Vrijgave	Per
4	03-10-2022	Toevoeging dwarsprofiel 'Persleiding door dijklichaam'						
3	20-07-2022	Aanpassing UO 30-06-2022						
2	13-07-2022	Wijziging tracé persleiding						
1	04-07-2022	Opmerking UO 30-06-2022						
0	07-06-2022							

Dijkversterking Heel en Beesel

Onderdeel
Normtraject 73-1 - Heel
Afwatering

Opdrachtgever
Waterschap Limburg

Fase
Definitief ontwerp

Documentnummer
ZB103

Documentsoort
ZB103-TEK-01194

Formaat
A0+3

Schaal
1: 500

Referentietek. bij doc. nr.
ZB103

krachten
CONSULTANTS ENGINEERING ARCHITECTURE

ONBEWERKING