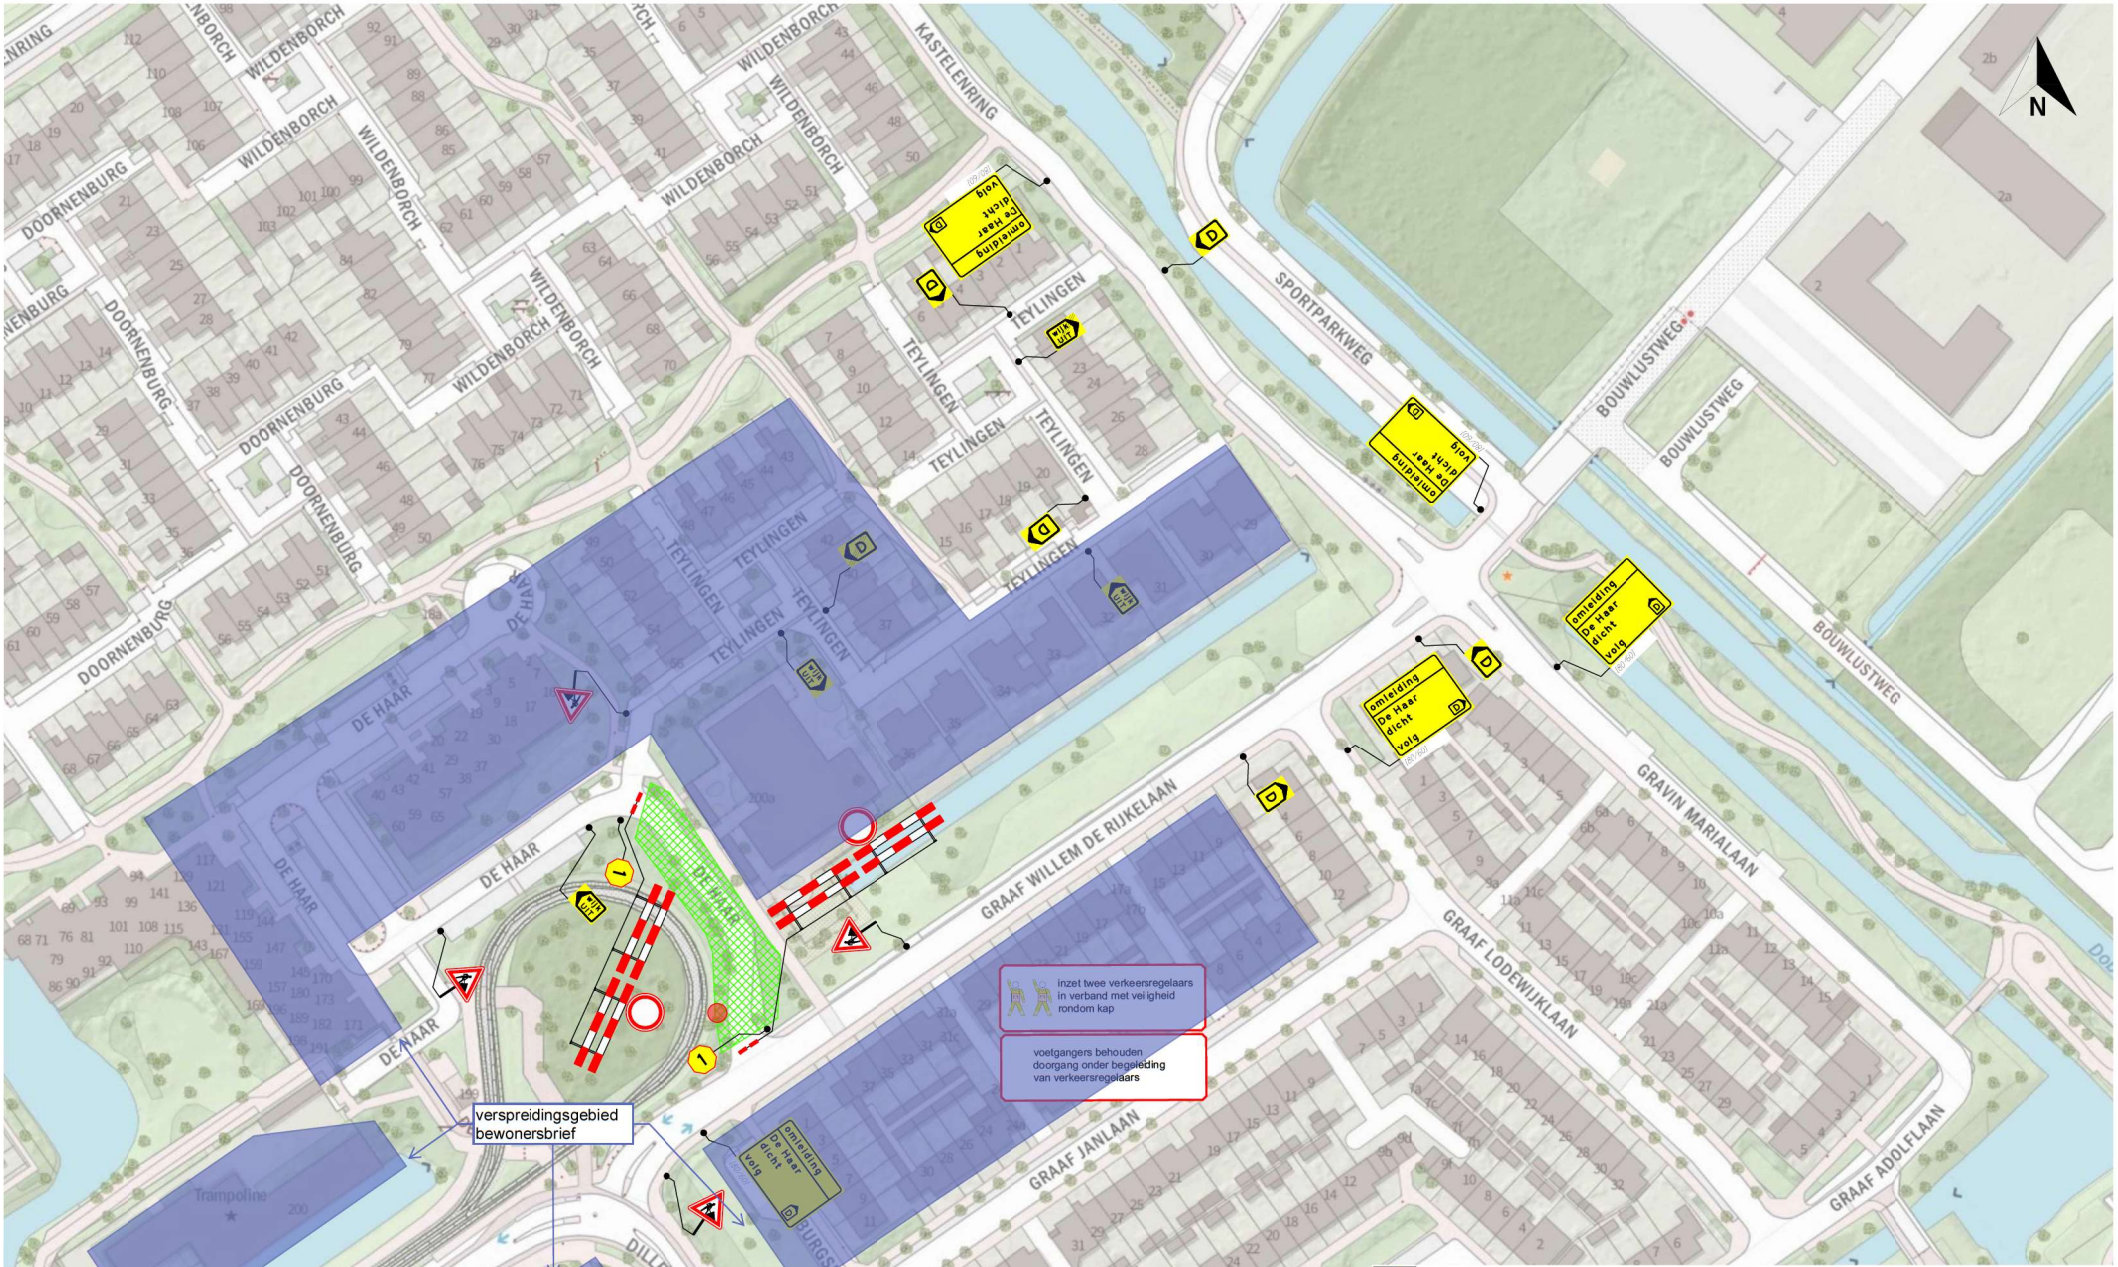

1 vooraankondiging

De Haar dicht
van (dag/datum/tijd)
t/m (dag/datum/tijd)
(80/60)

Verkeersmaatregelen

Opmerkingen
- Vooraankondigingen 14 dagen voor aanvang plaatsen
- Parkeerverboden 7 dagen voor aanvang plaatsen
- Conflicterende bewegwijzering en bebording afplakken indien werkzaamheden langer dan 24 uur duren
- Voor maatvoering maten hanteren zoals vermeld in de publicaties "*Werk in uitvoering*" CROW 96

tijden: -

opdrachtgever: Jos Scholman	opsteller: Van Schaick Projectbegeleiding	omschrijving plaats: Leidschendam straatnaam: De Haar		
		tekenaar: [redacted]	par: [redacted]	datum: 20-11-2022 schaal: 1:1000
		controleur: [redacted]	par: [redacted]	datum: 20-11-2022 formaat: A2
		vrijgever: [redacted]	par: [redacted]	datum: 20-11-2022 blad: 1 van: 1
project: De Haar, Leidschendam	status: Definitief	versie: 1.0	document-nummer: 3-2022-JS-LDDH-001_v1.0	

© Van Schaick Projectbegeleiding BV