


Zij aanzicht  
nieuw

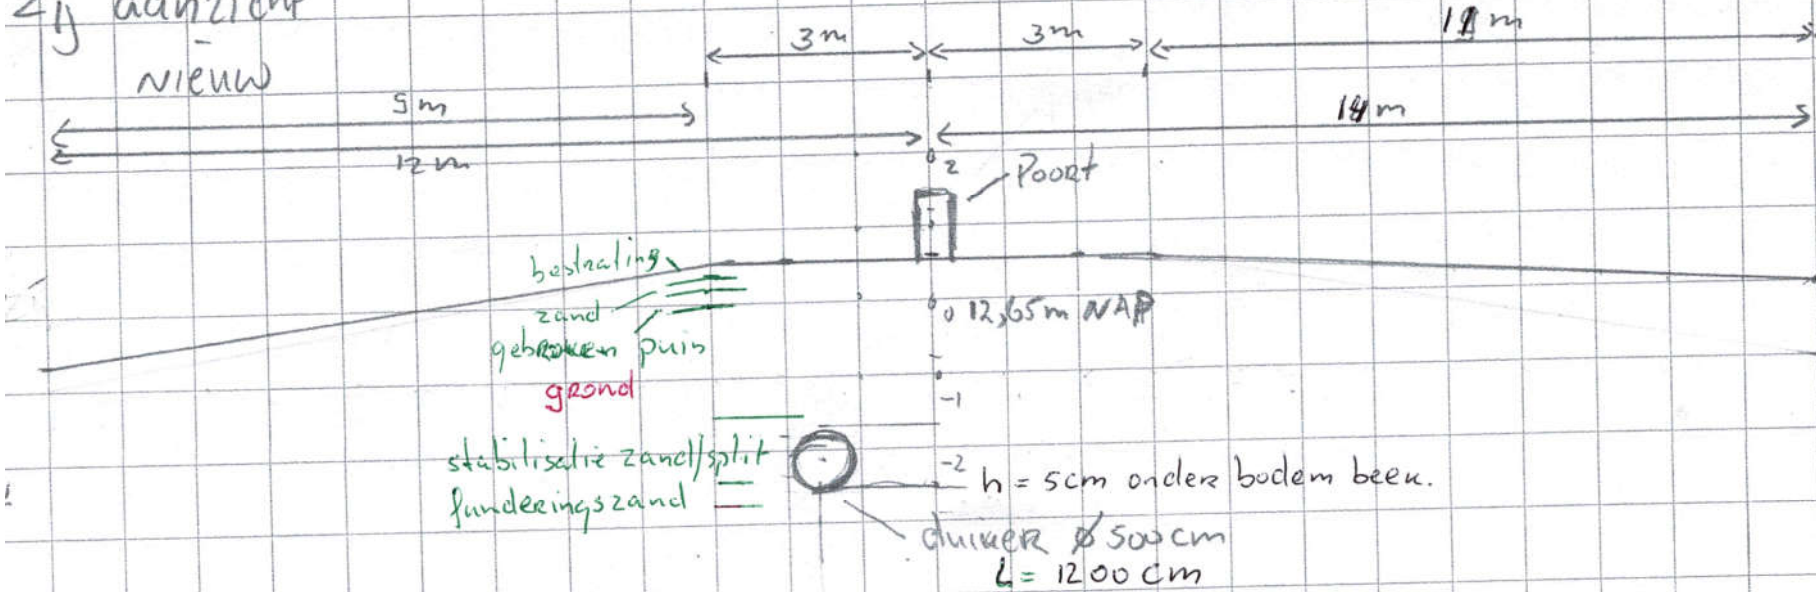

Zij aanzicht  
bestaand

