


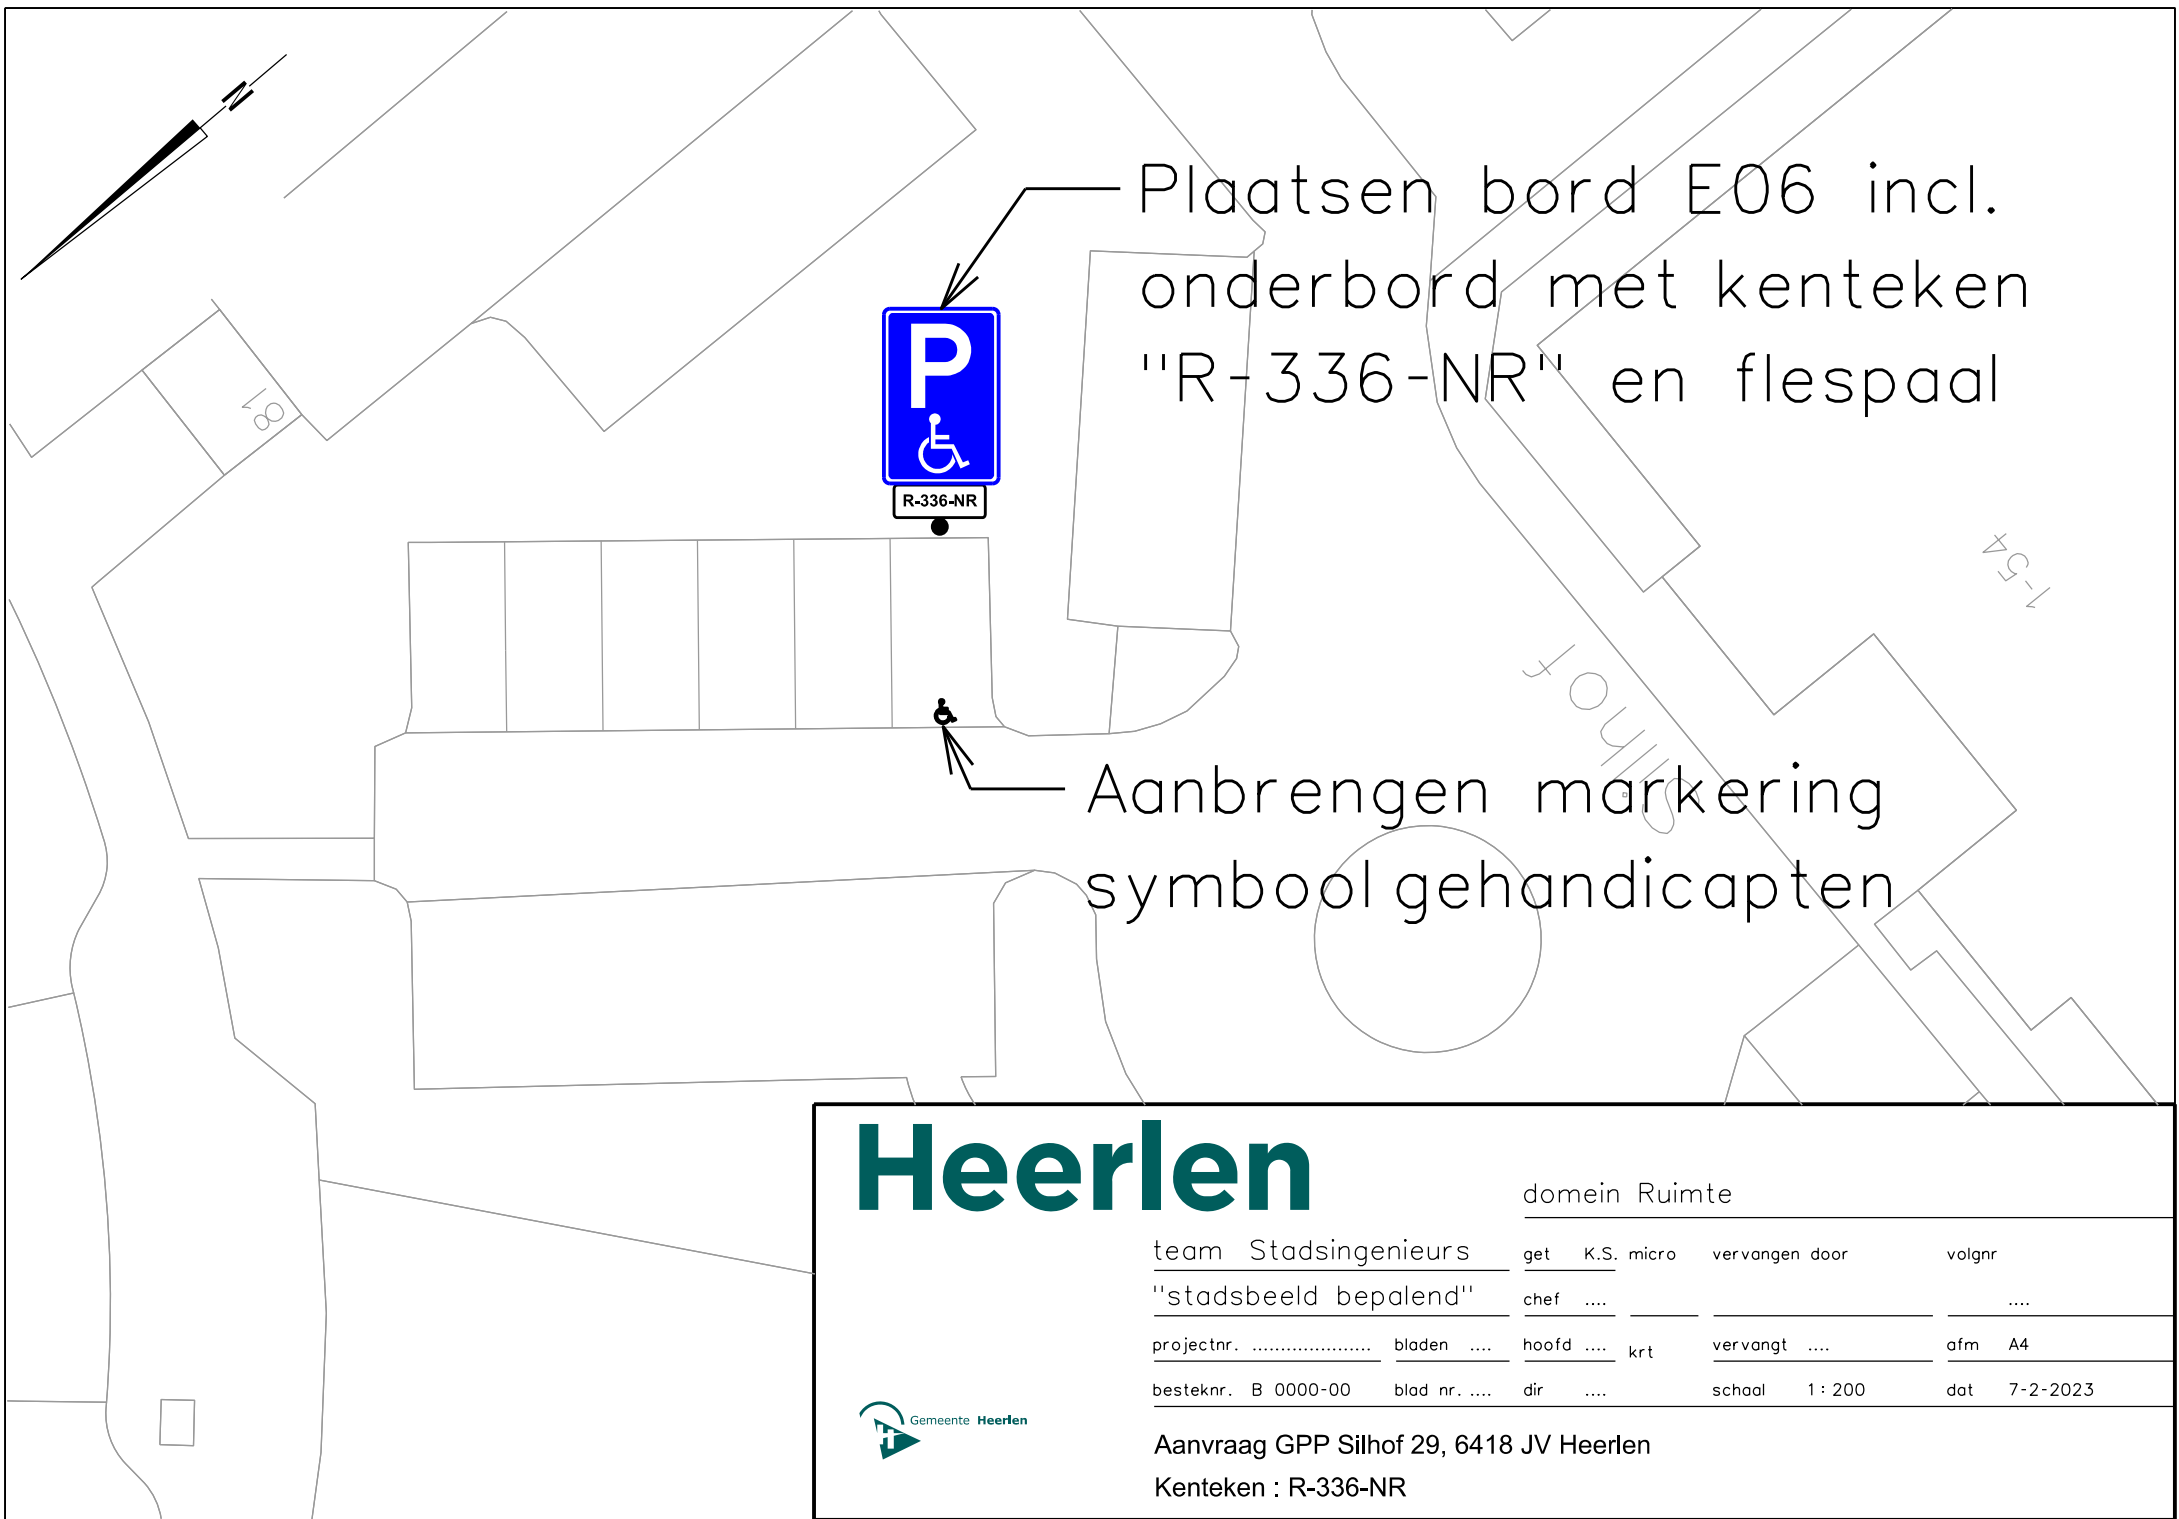

Plaatsen bord E06 incl.
onderbord met kenteken
"R-336-NR" en flespaal

Aanbrengen markering
symbool gehandicapten

Heerlen

domein Ruimte

team Stadsingenieurs	get	K.S. micro	vervangen door	volgnr
"stadsbeeld bepalend"	chef			
projectnr.	bladen		hoofd krt	vervangt ofm A4
besteknr. B 0000-00	blad nr.	dir		schaal 1 : 200 dat 7-2-2023



Aanvraag GPP Silhof 29, 6418 JV Heerlen
Kenteken : R-336-NR