


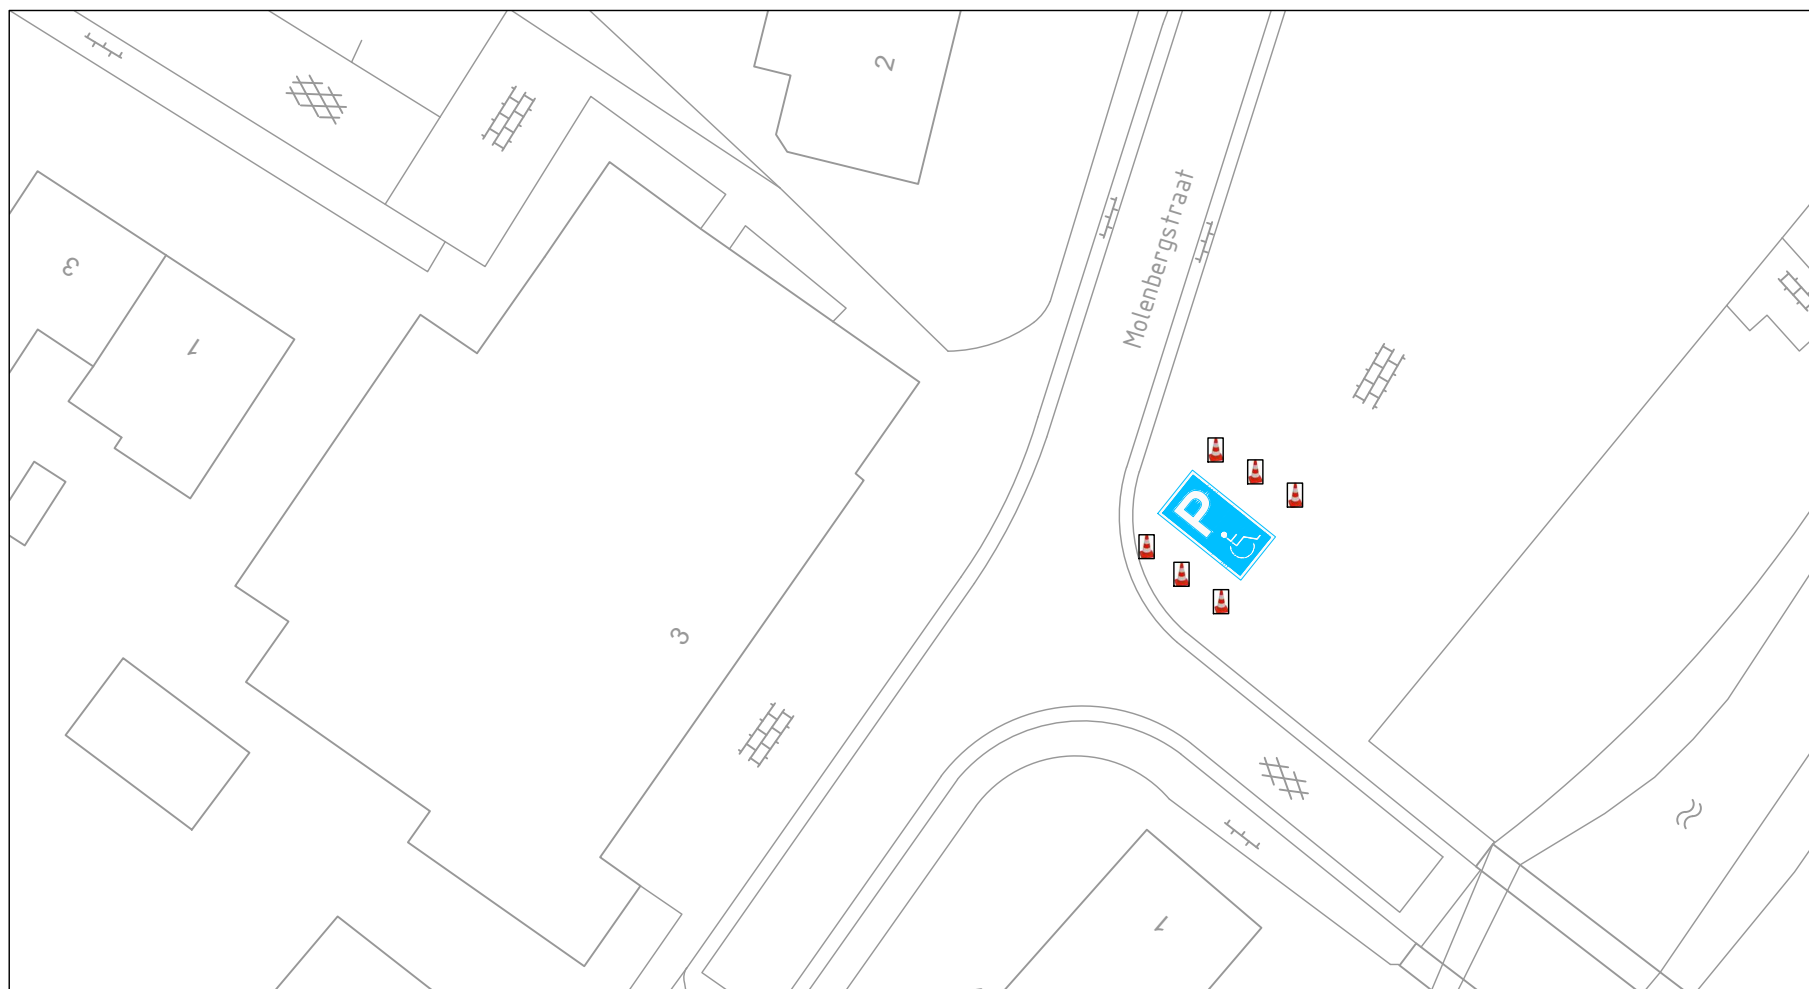

= E06 verkeersbord
Tijdelijke gehandicaptenparkeerplaats

Tijdelijke verkeersmaatregel 2023/003

Burg. Peetersstraat 1 in Nunhem

Team Ruimtelijk Beheer



GEMEENTE LEUDAL

Postbus 3008 6093 ZG Heythuysen Tel.: 0475-859000 Fax.: 0475-859922
E-mail : info@leudal.nl

Aan gegevens op deze tekening kunnen
geen rechten worden ontleend

Getekend	MS	10-02-2023
Controle		
Schaal	1:-	
Formaat	A4	
Blad. nr.	1	
Tek. nr.	2023/003-06	