


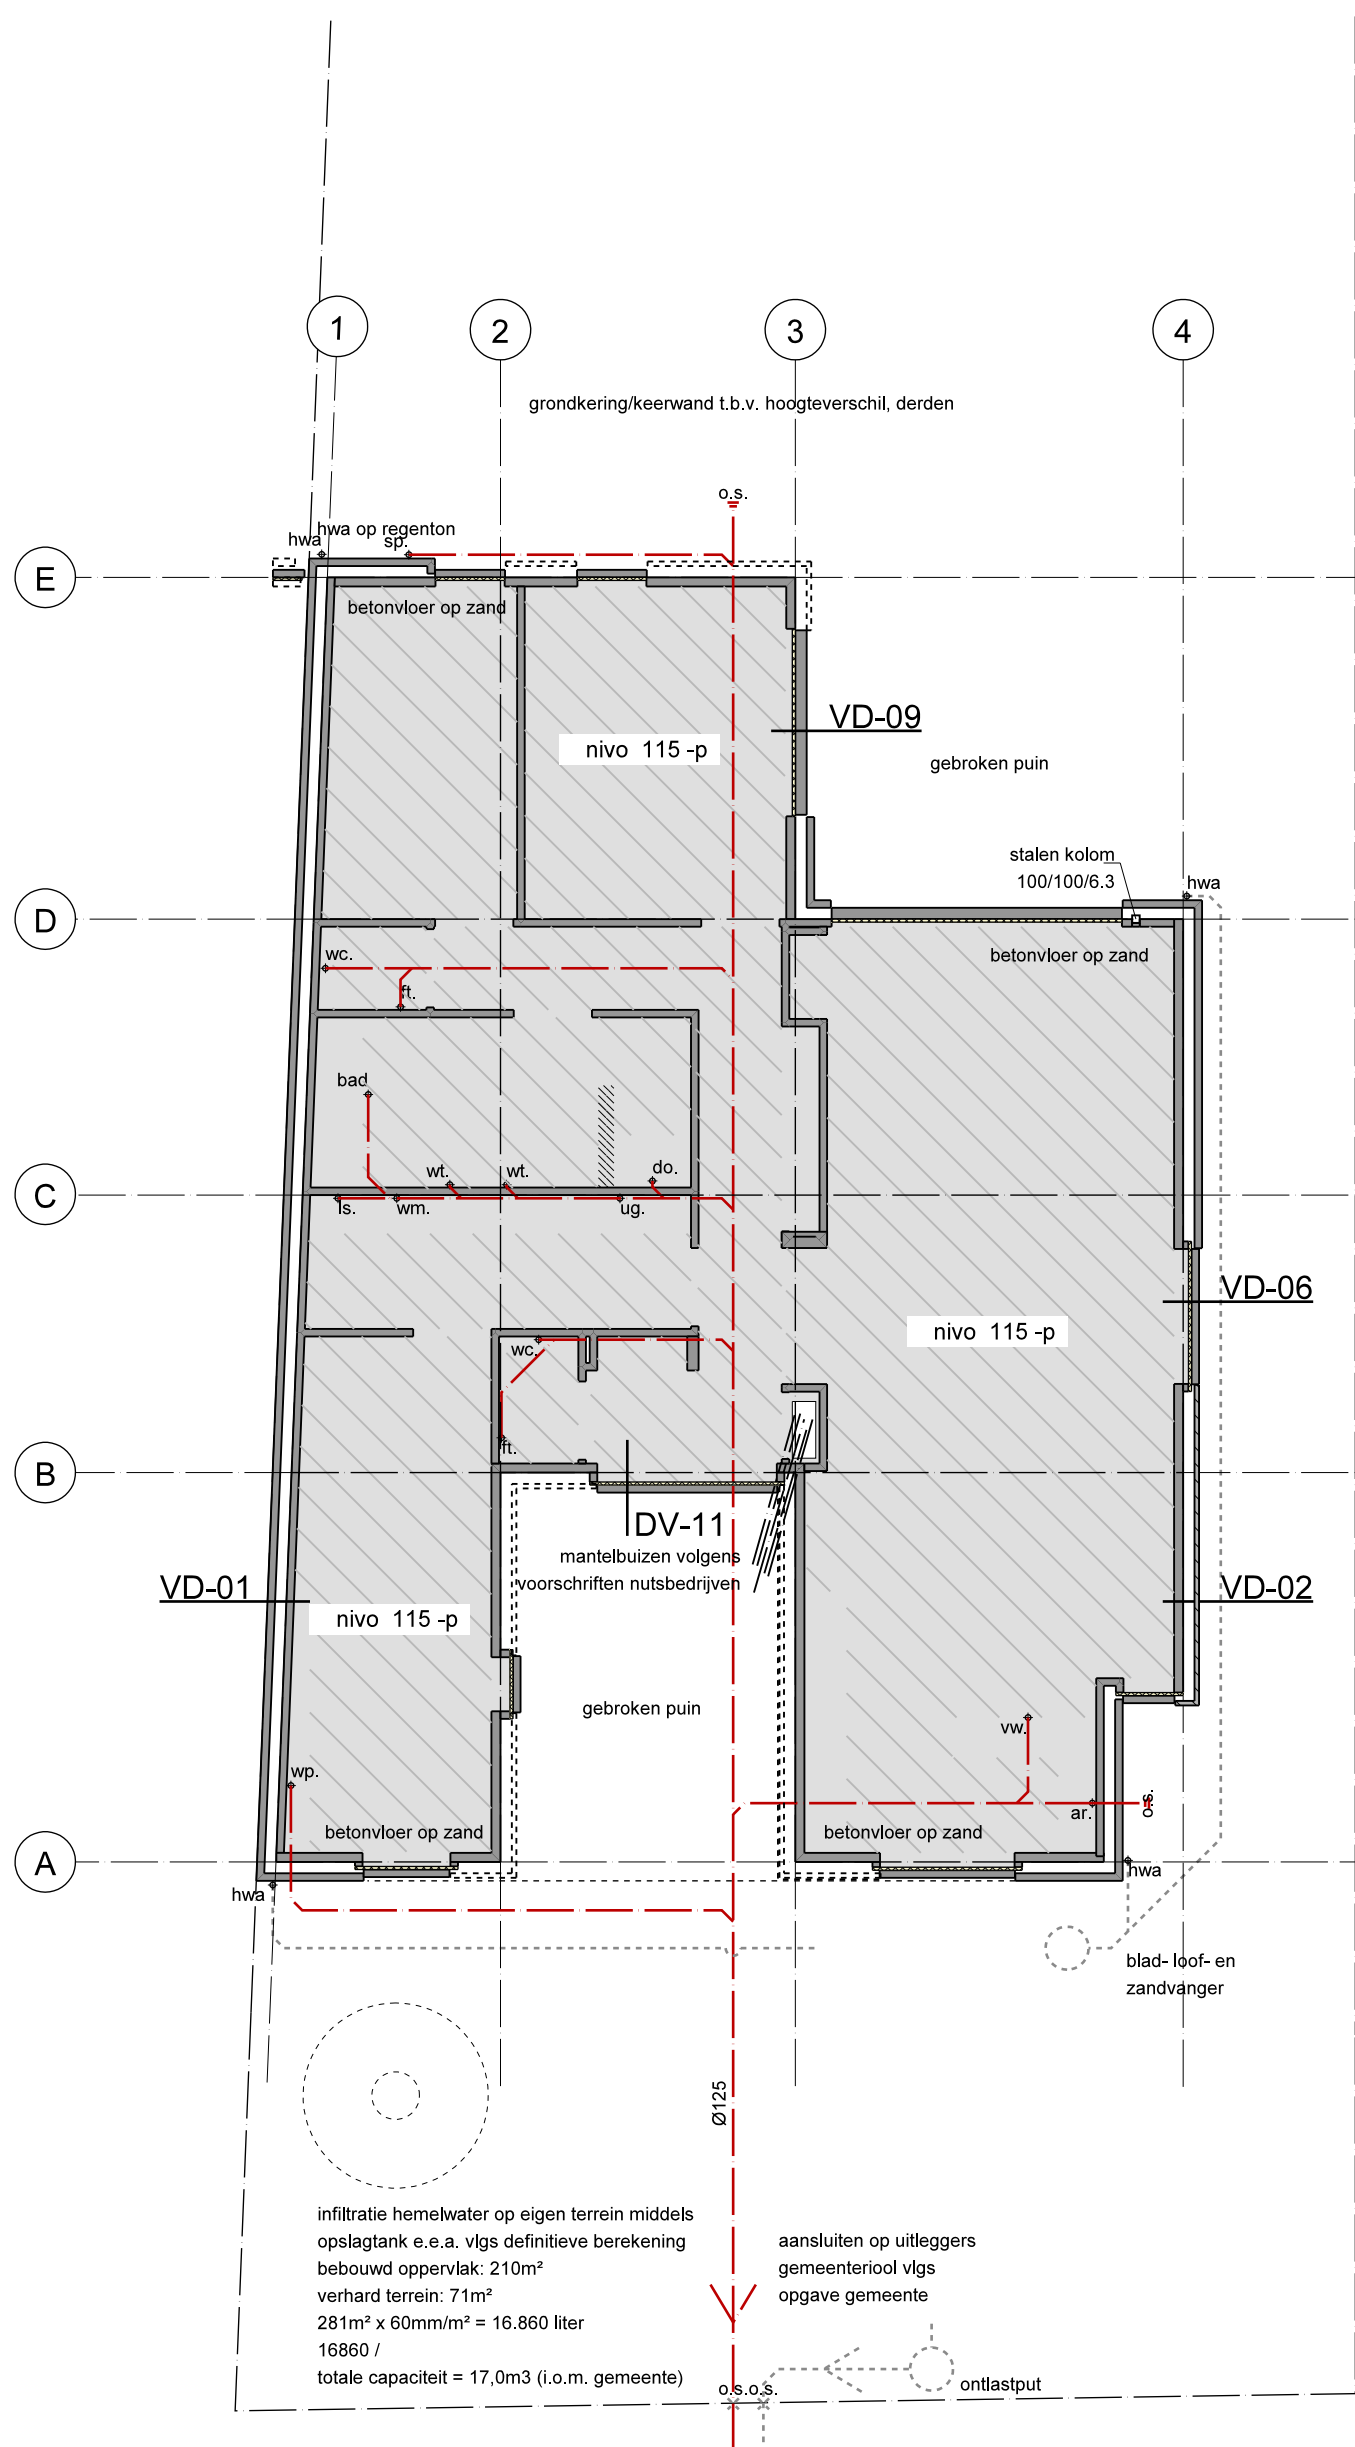

FUNDERING / RIOLERING


- wapening en strookbreedte conform opgave constructeur
- betonvloer op zand e.e.a. volgens advies constructeur
- metselwerk onder peil vanaf fundering, betonsteen blokken
- hemelwaterafvoeren boven maaiveld uitvoeren in zink diameter conform berekening installateur
- sonderingen zie sonderingsrapport

— vloerverwarming

materiaal


- | | | | |
|---|---------------------------|---|------------------------|
| — | = baksteen | — | = stalen balk |
| — | = kalkzandsteen | — | = muur op de vloer |
| — | = betonsteen | — | = muur onder de vloer |
| — | = Poisso | — | = rollaag |
| — | = metal stud wand | — | = deur wdbdo + zelfal. |
| — | = gasbeton | — | = rookmelder NEN 2555 |
| — | = houten wand | — | = gevelkom |
| — | = vochtwering / tegelwerk | | |

- | | | | |
|-----|----------------------|------|-----------------------------|
| ar. | = aanrecht | ft. | = fontein |
| do. | = douche | omv. | = ontl. mech. ventilatie |
| ug. | = uitstort gootsteen | osl. | = ontluuchting standleiding |
| vw. | = vaatwasmachine | rga. | = rookgasafvoer |
| wc. | = watercloset | sl. | = standleiding |
| wm. | = wasmachine | vtl. | = wastafel |

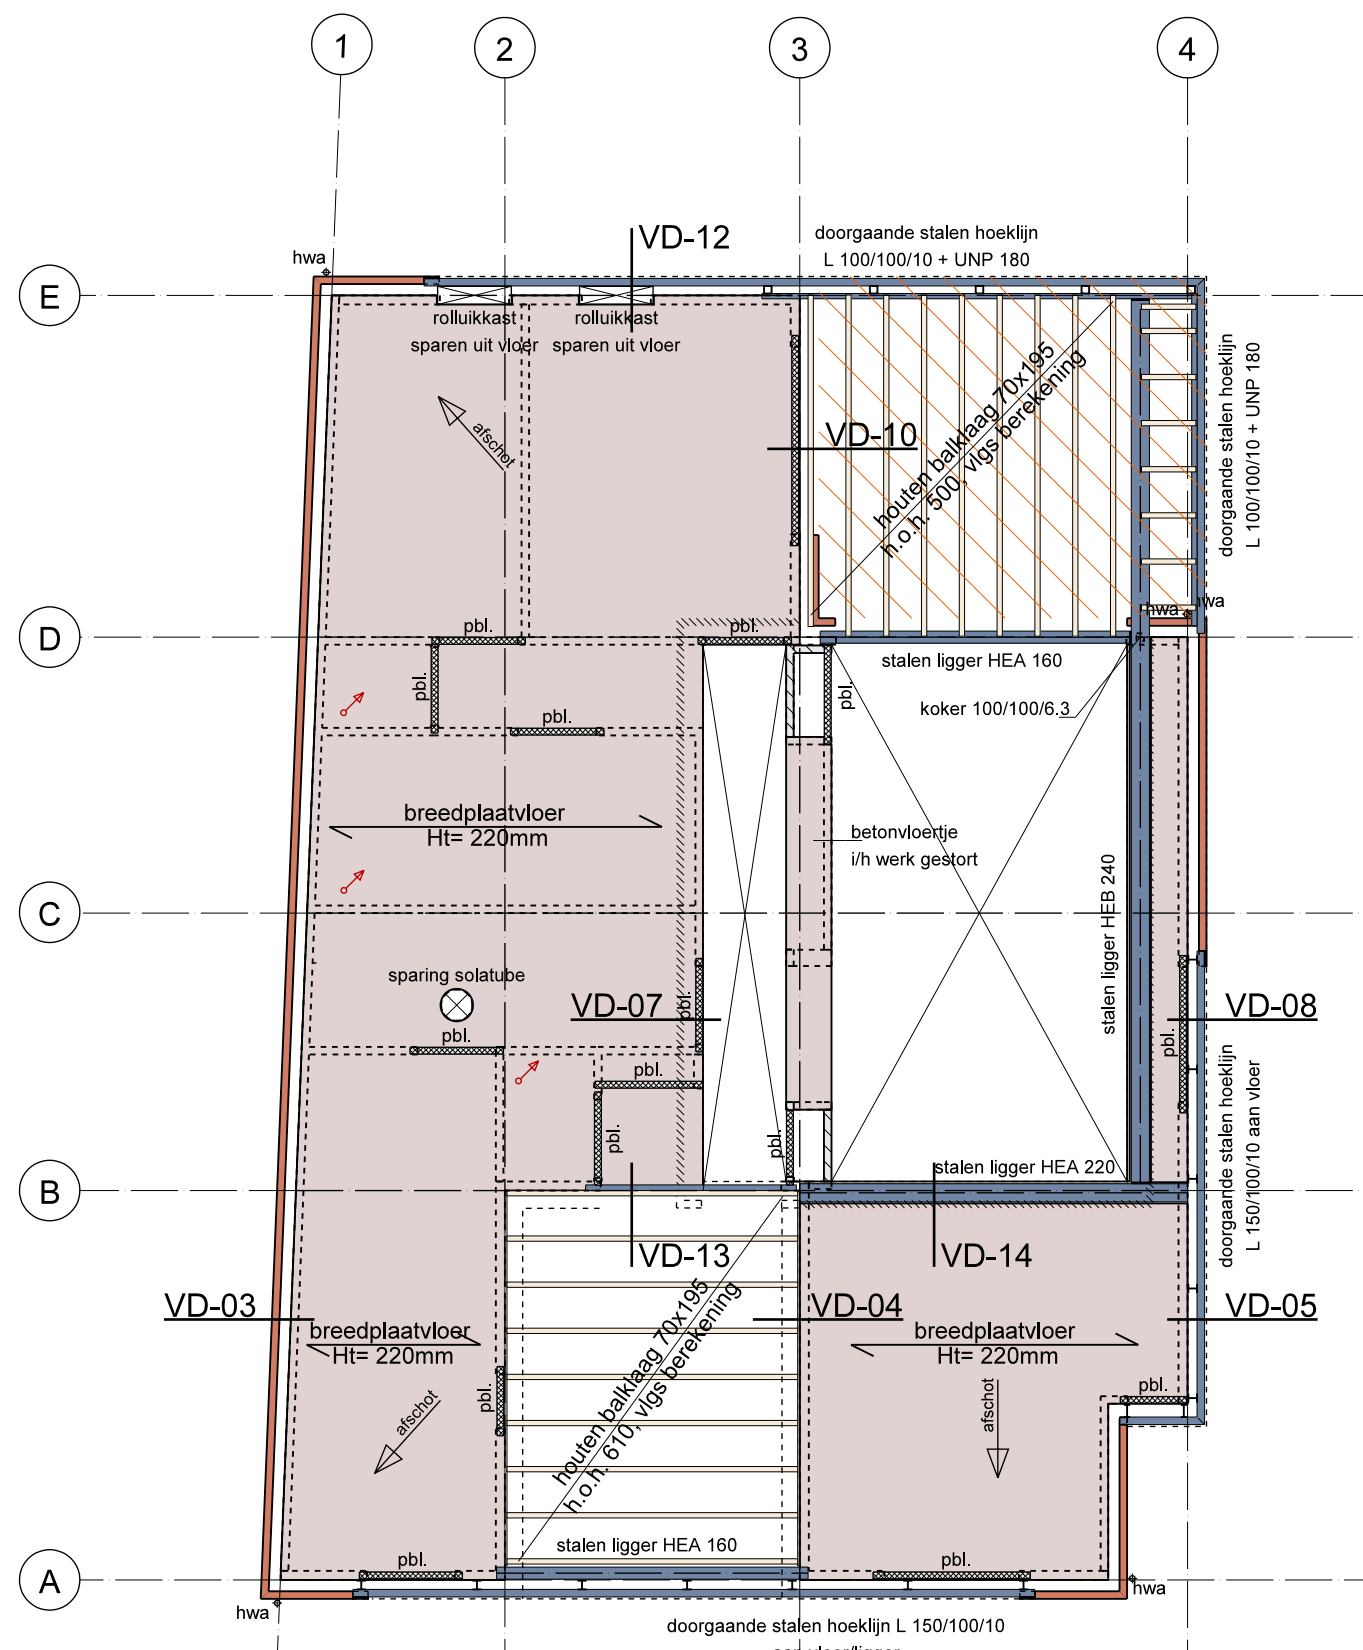


VERDIEPINGSVLOER

- leiding verloop, afmeting kanalen mechanische ventilatie conform berekening installateur
- versterkte stroken in vloer conform opgave constructeur
- overspanningsrichting conform opgave constructeur
- pbl.= latei conform opgave constructeur

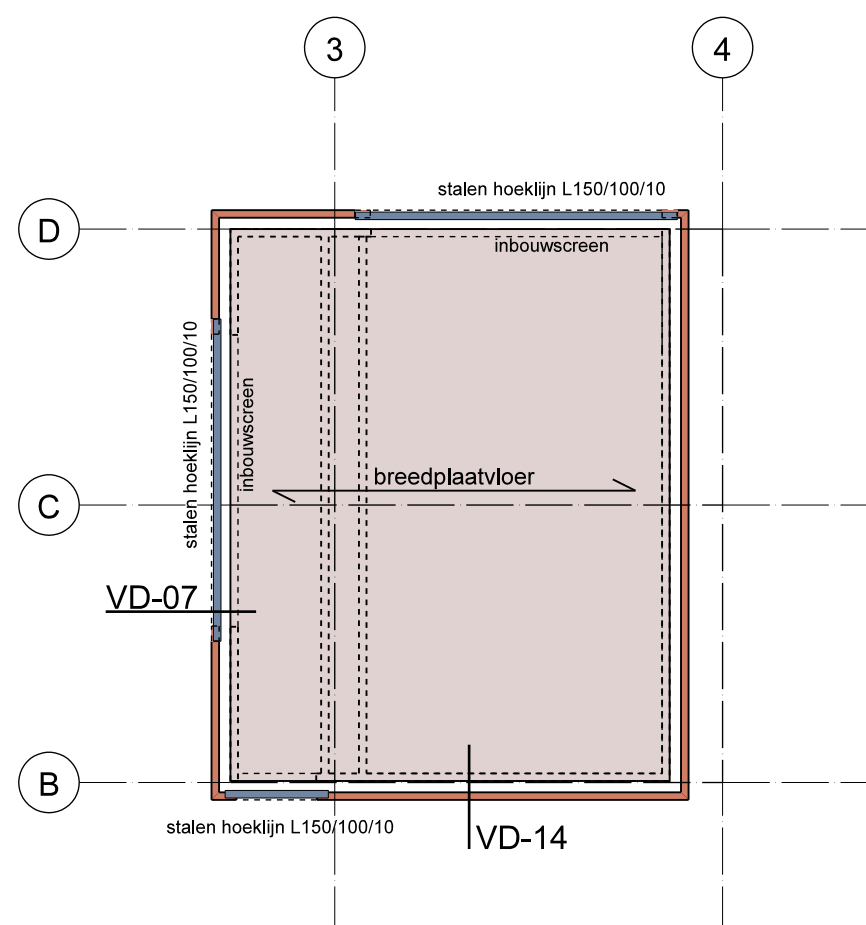

DAKVLOER

- leiding verloop, afmeting kanalen mechanische ventilatie conform berekening installateur
- versterkte stroken in vloer conform opgave constructeur
- overspanningsrichting conform opgave constructeur
- pbl.= latei conform opgave constructeur

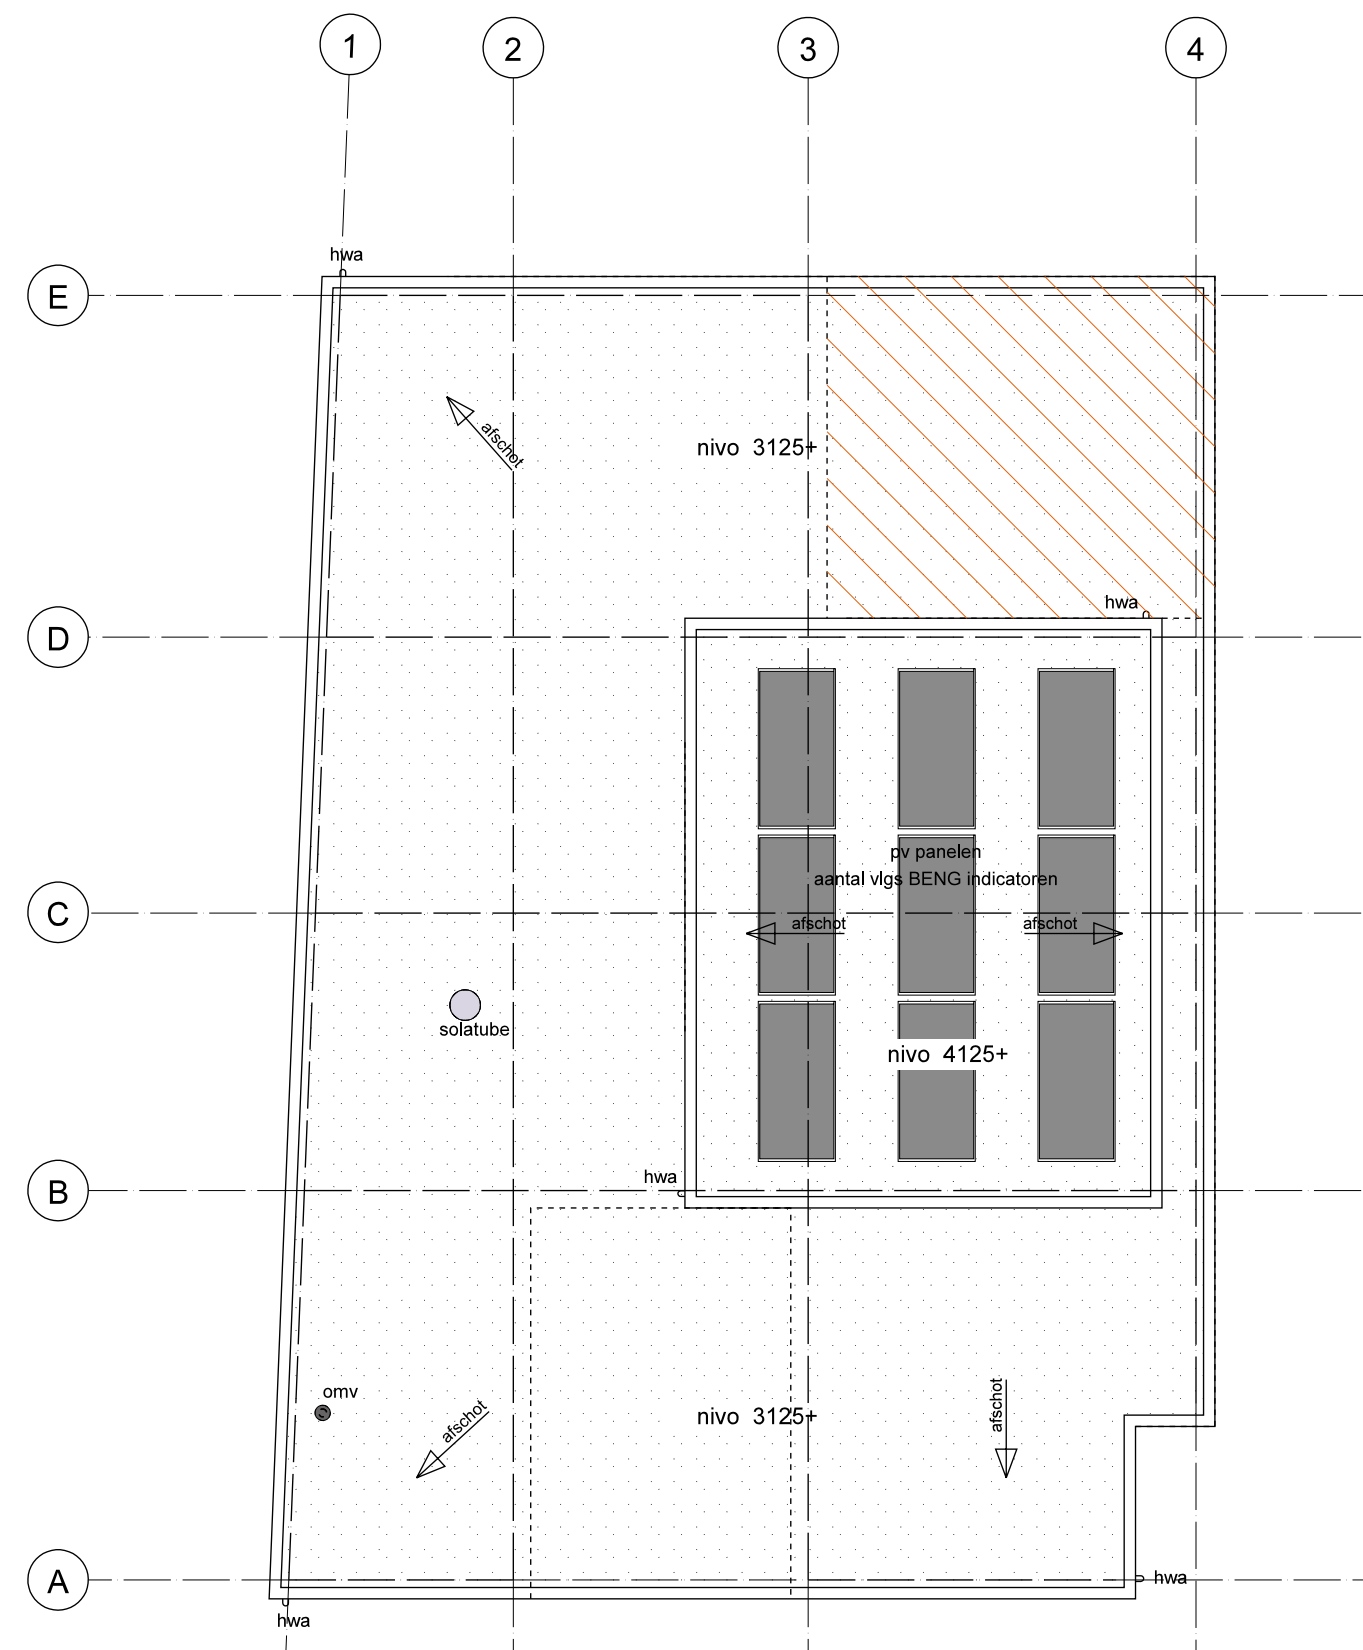

DAKAANZICHT

Projekt:	Nieuwbouw woonhuis, Zeilbergsestraat te Deurne						
Aanvraag omgevingsvergunning, technische plattegronden							
Opdrachtgever:	H & P						
	-						
	-						
 ADVIES ONTWERP BEGELEIDING	BEZOEK- EN POSTADRES: FABRIEKSTRAAT 31 5753 AH DEURNE		gewijzigd:	schaal:	1:100		
	SHOWROOM: FABRIEKSTRAAT 29-31 5753 AH DEURNE		a: 02-02-2023	get.:	PvK		
			b:	datum:	25-01-2023		
			c:	project:	722013		
			d:	blad:			
T. 0493 - 782 607 E. INFO@KIJQ.NL I. WWW.KIJQ.NL			e:	AO-4			
			f:				