




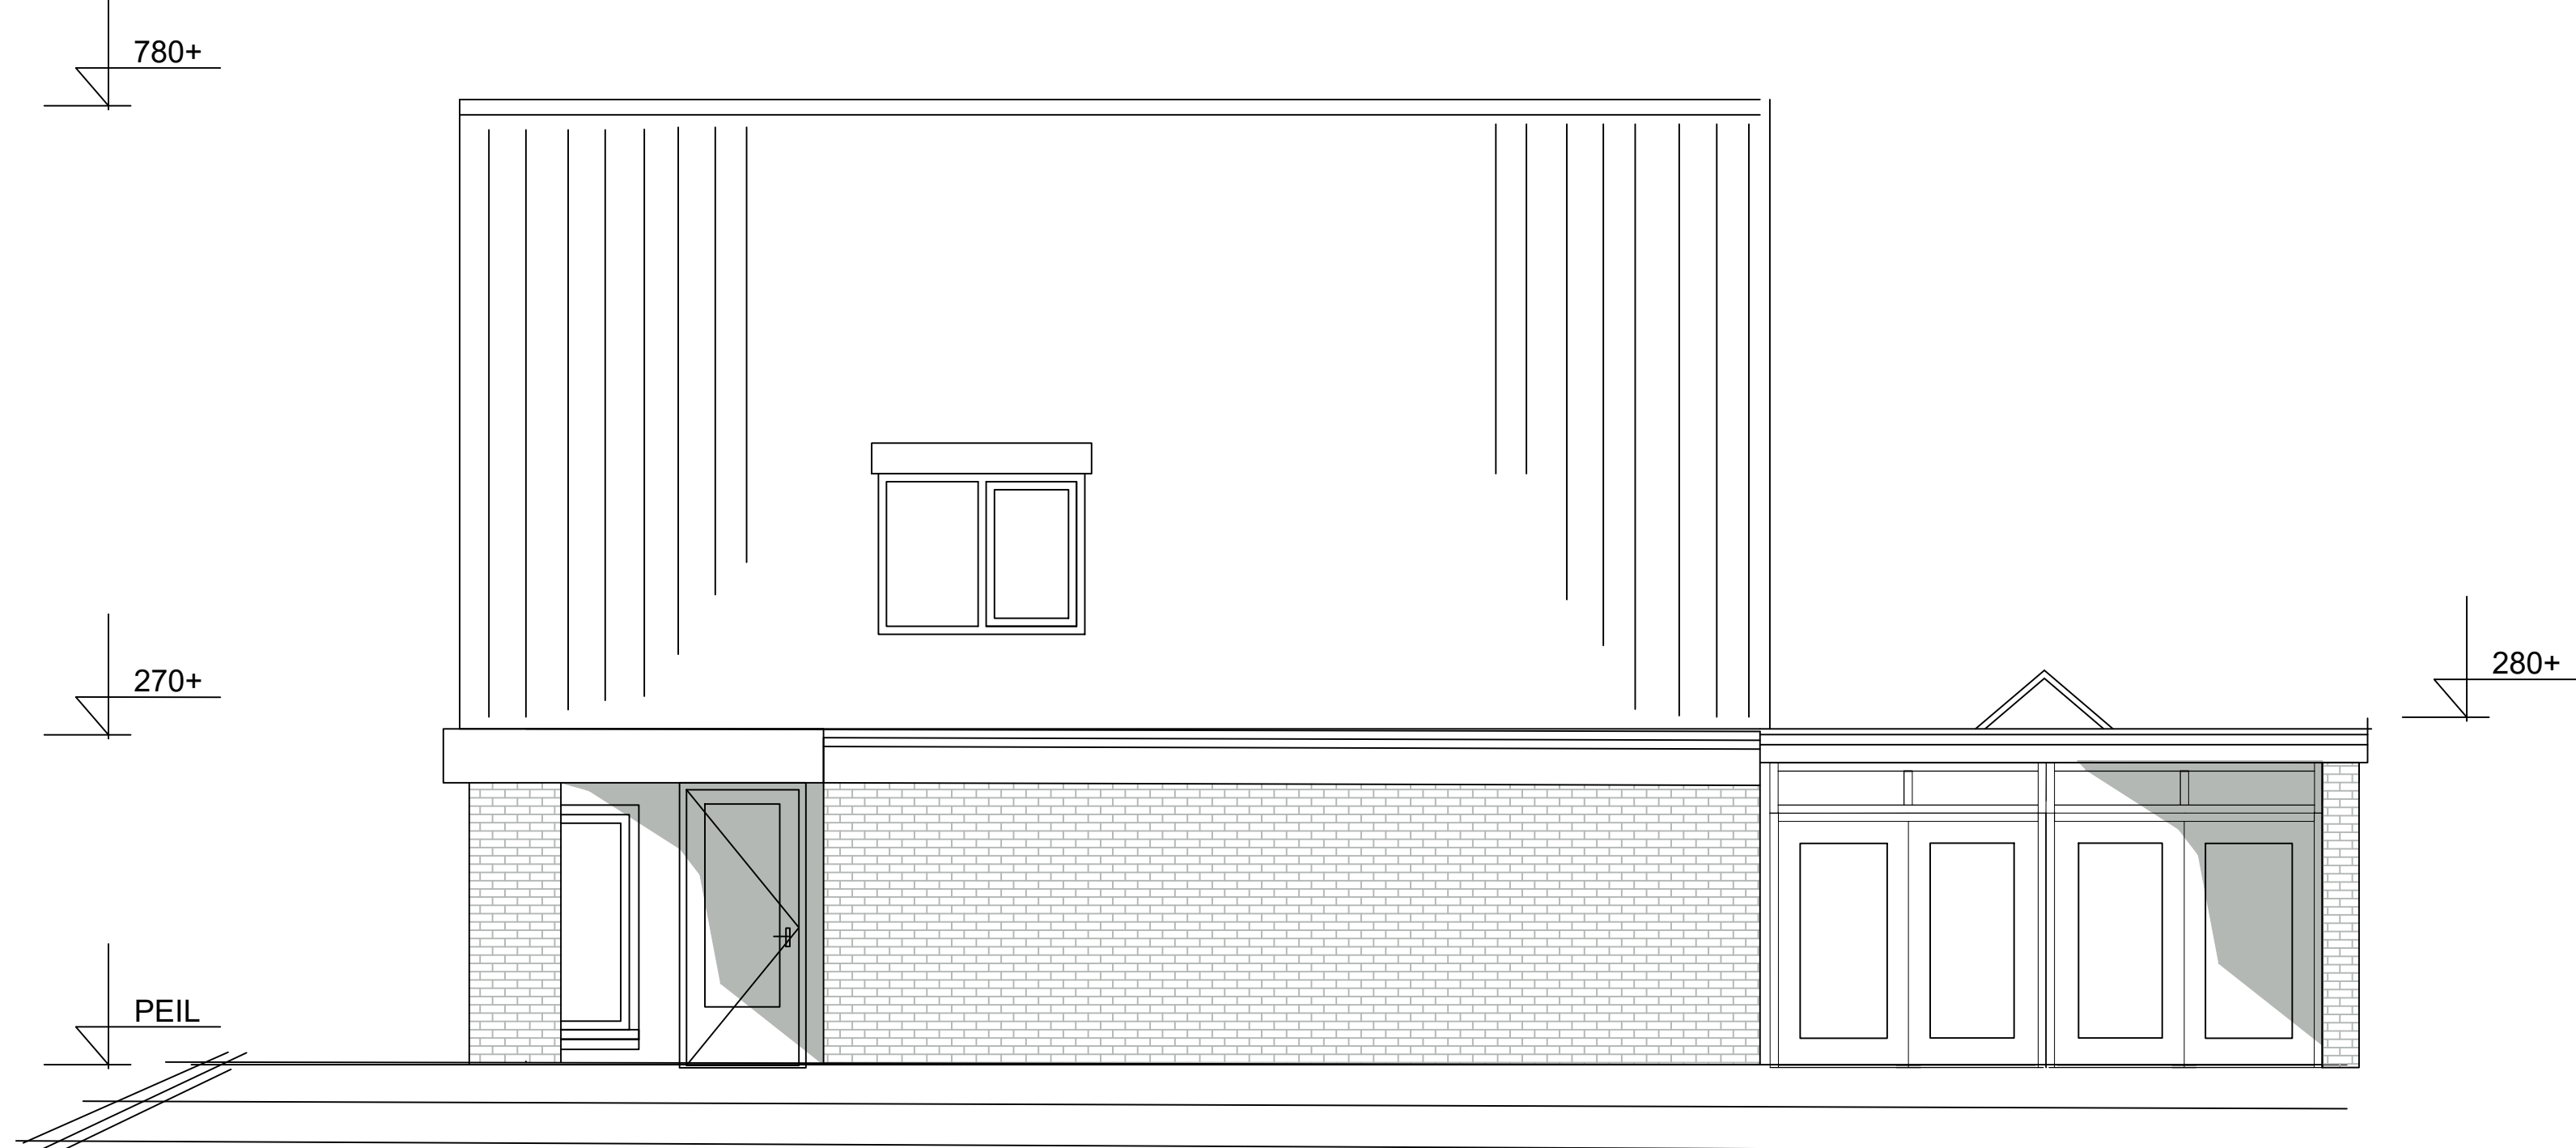

zijaanzicht nieuw

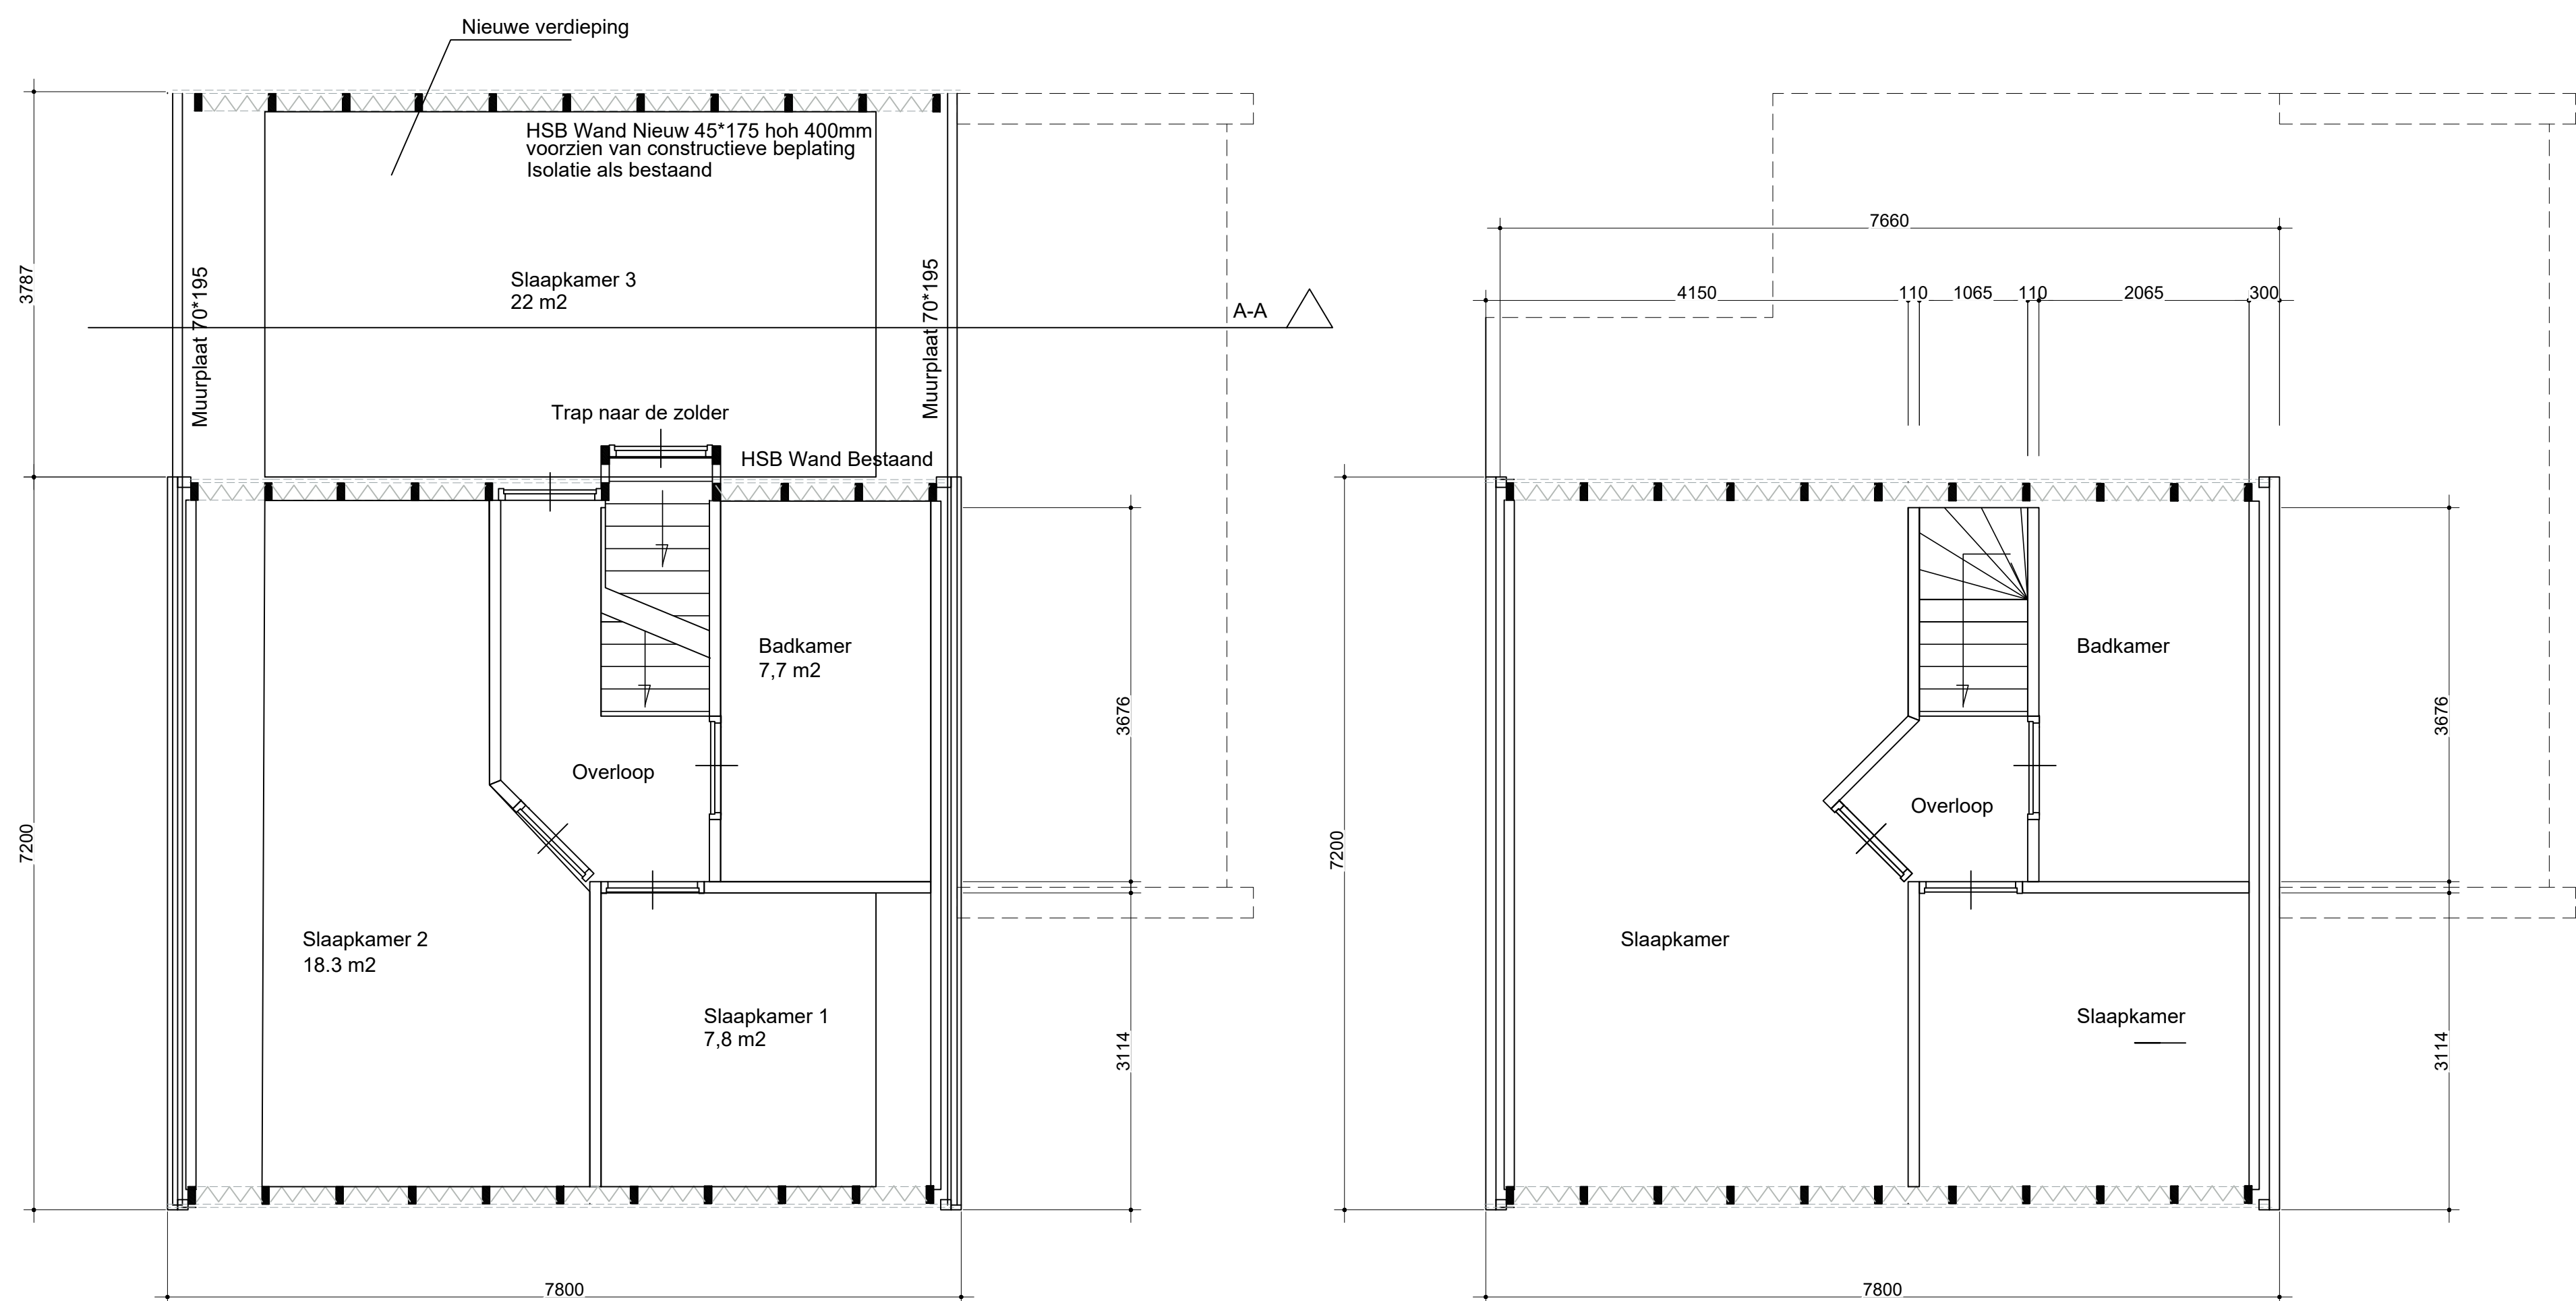

Bestaande situatie verdieping

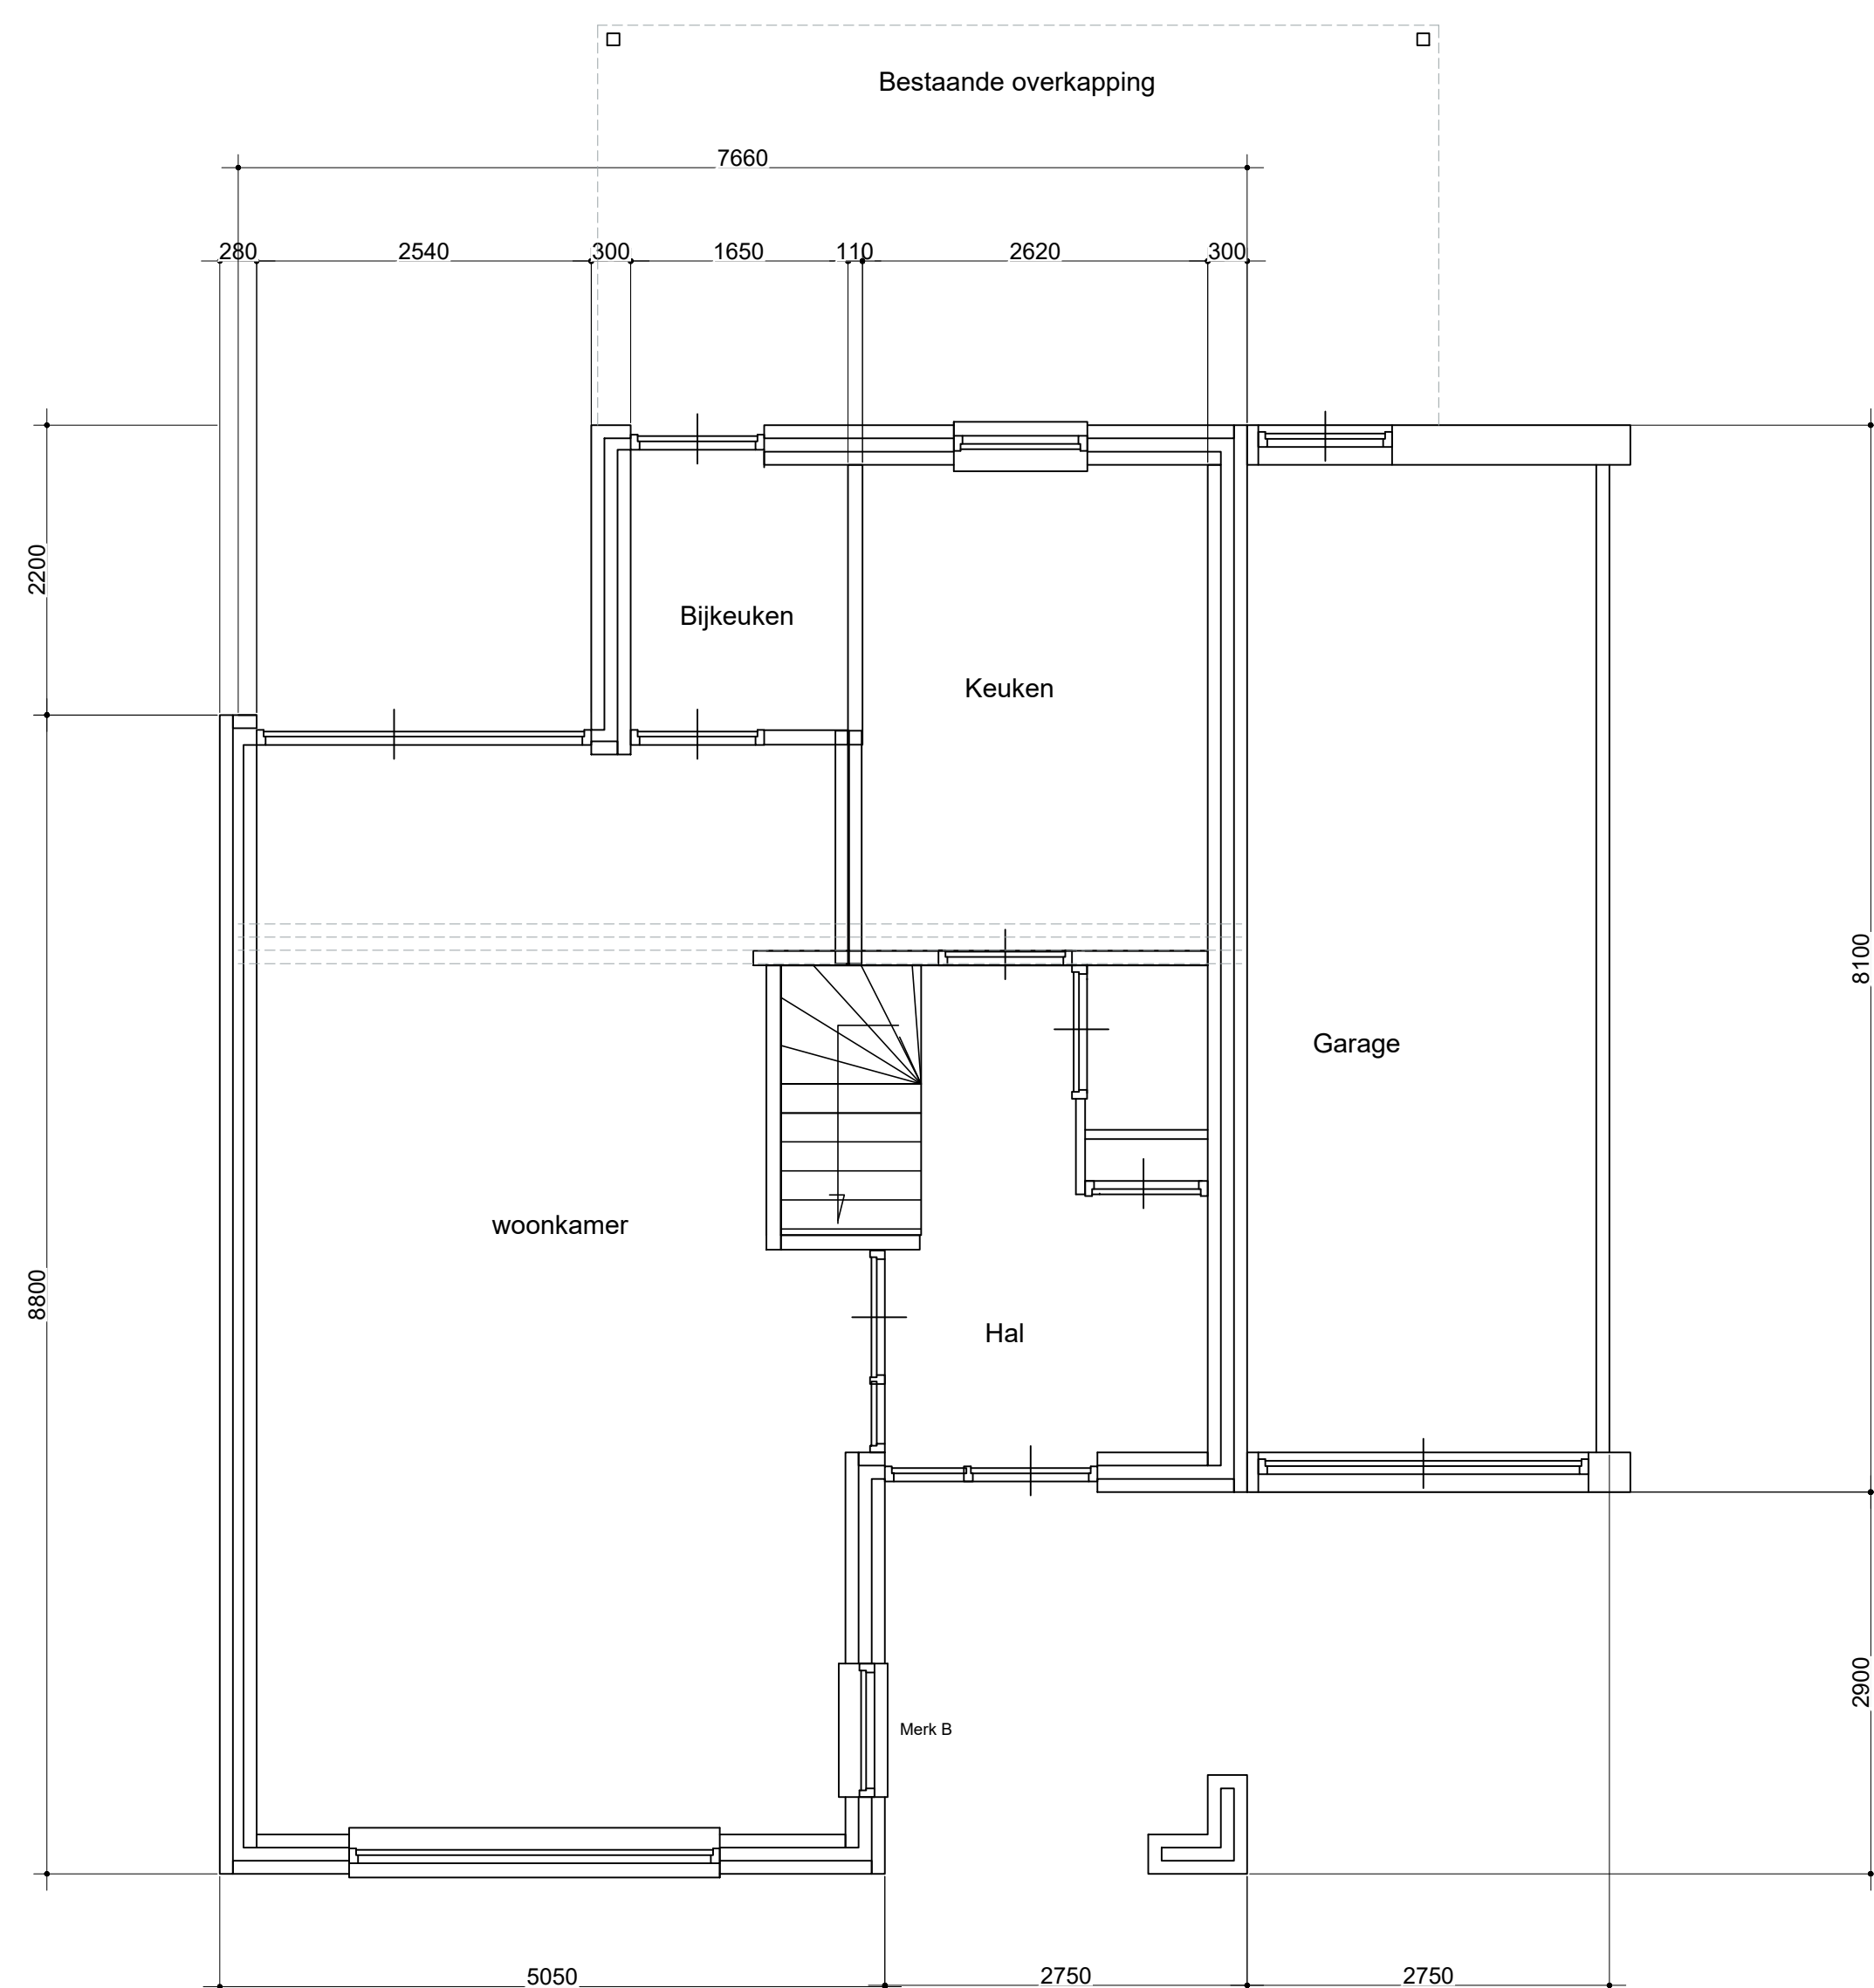

Bestaande situatie beganegrond

A0

project:	BS220707TH	
onderdeel:	Bestektekeningen zonder vergunning	
schaal:	1:50 / A1 Maten in MM - Hoogtematen cm	
tekening nummer:	000 verzamelblad	D.d. 27-10-2022