


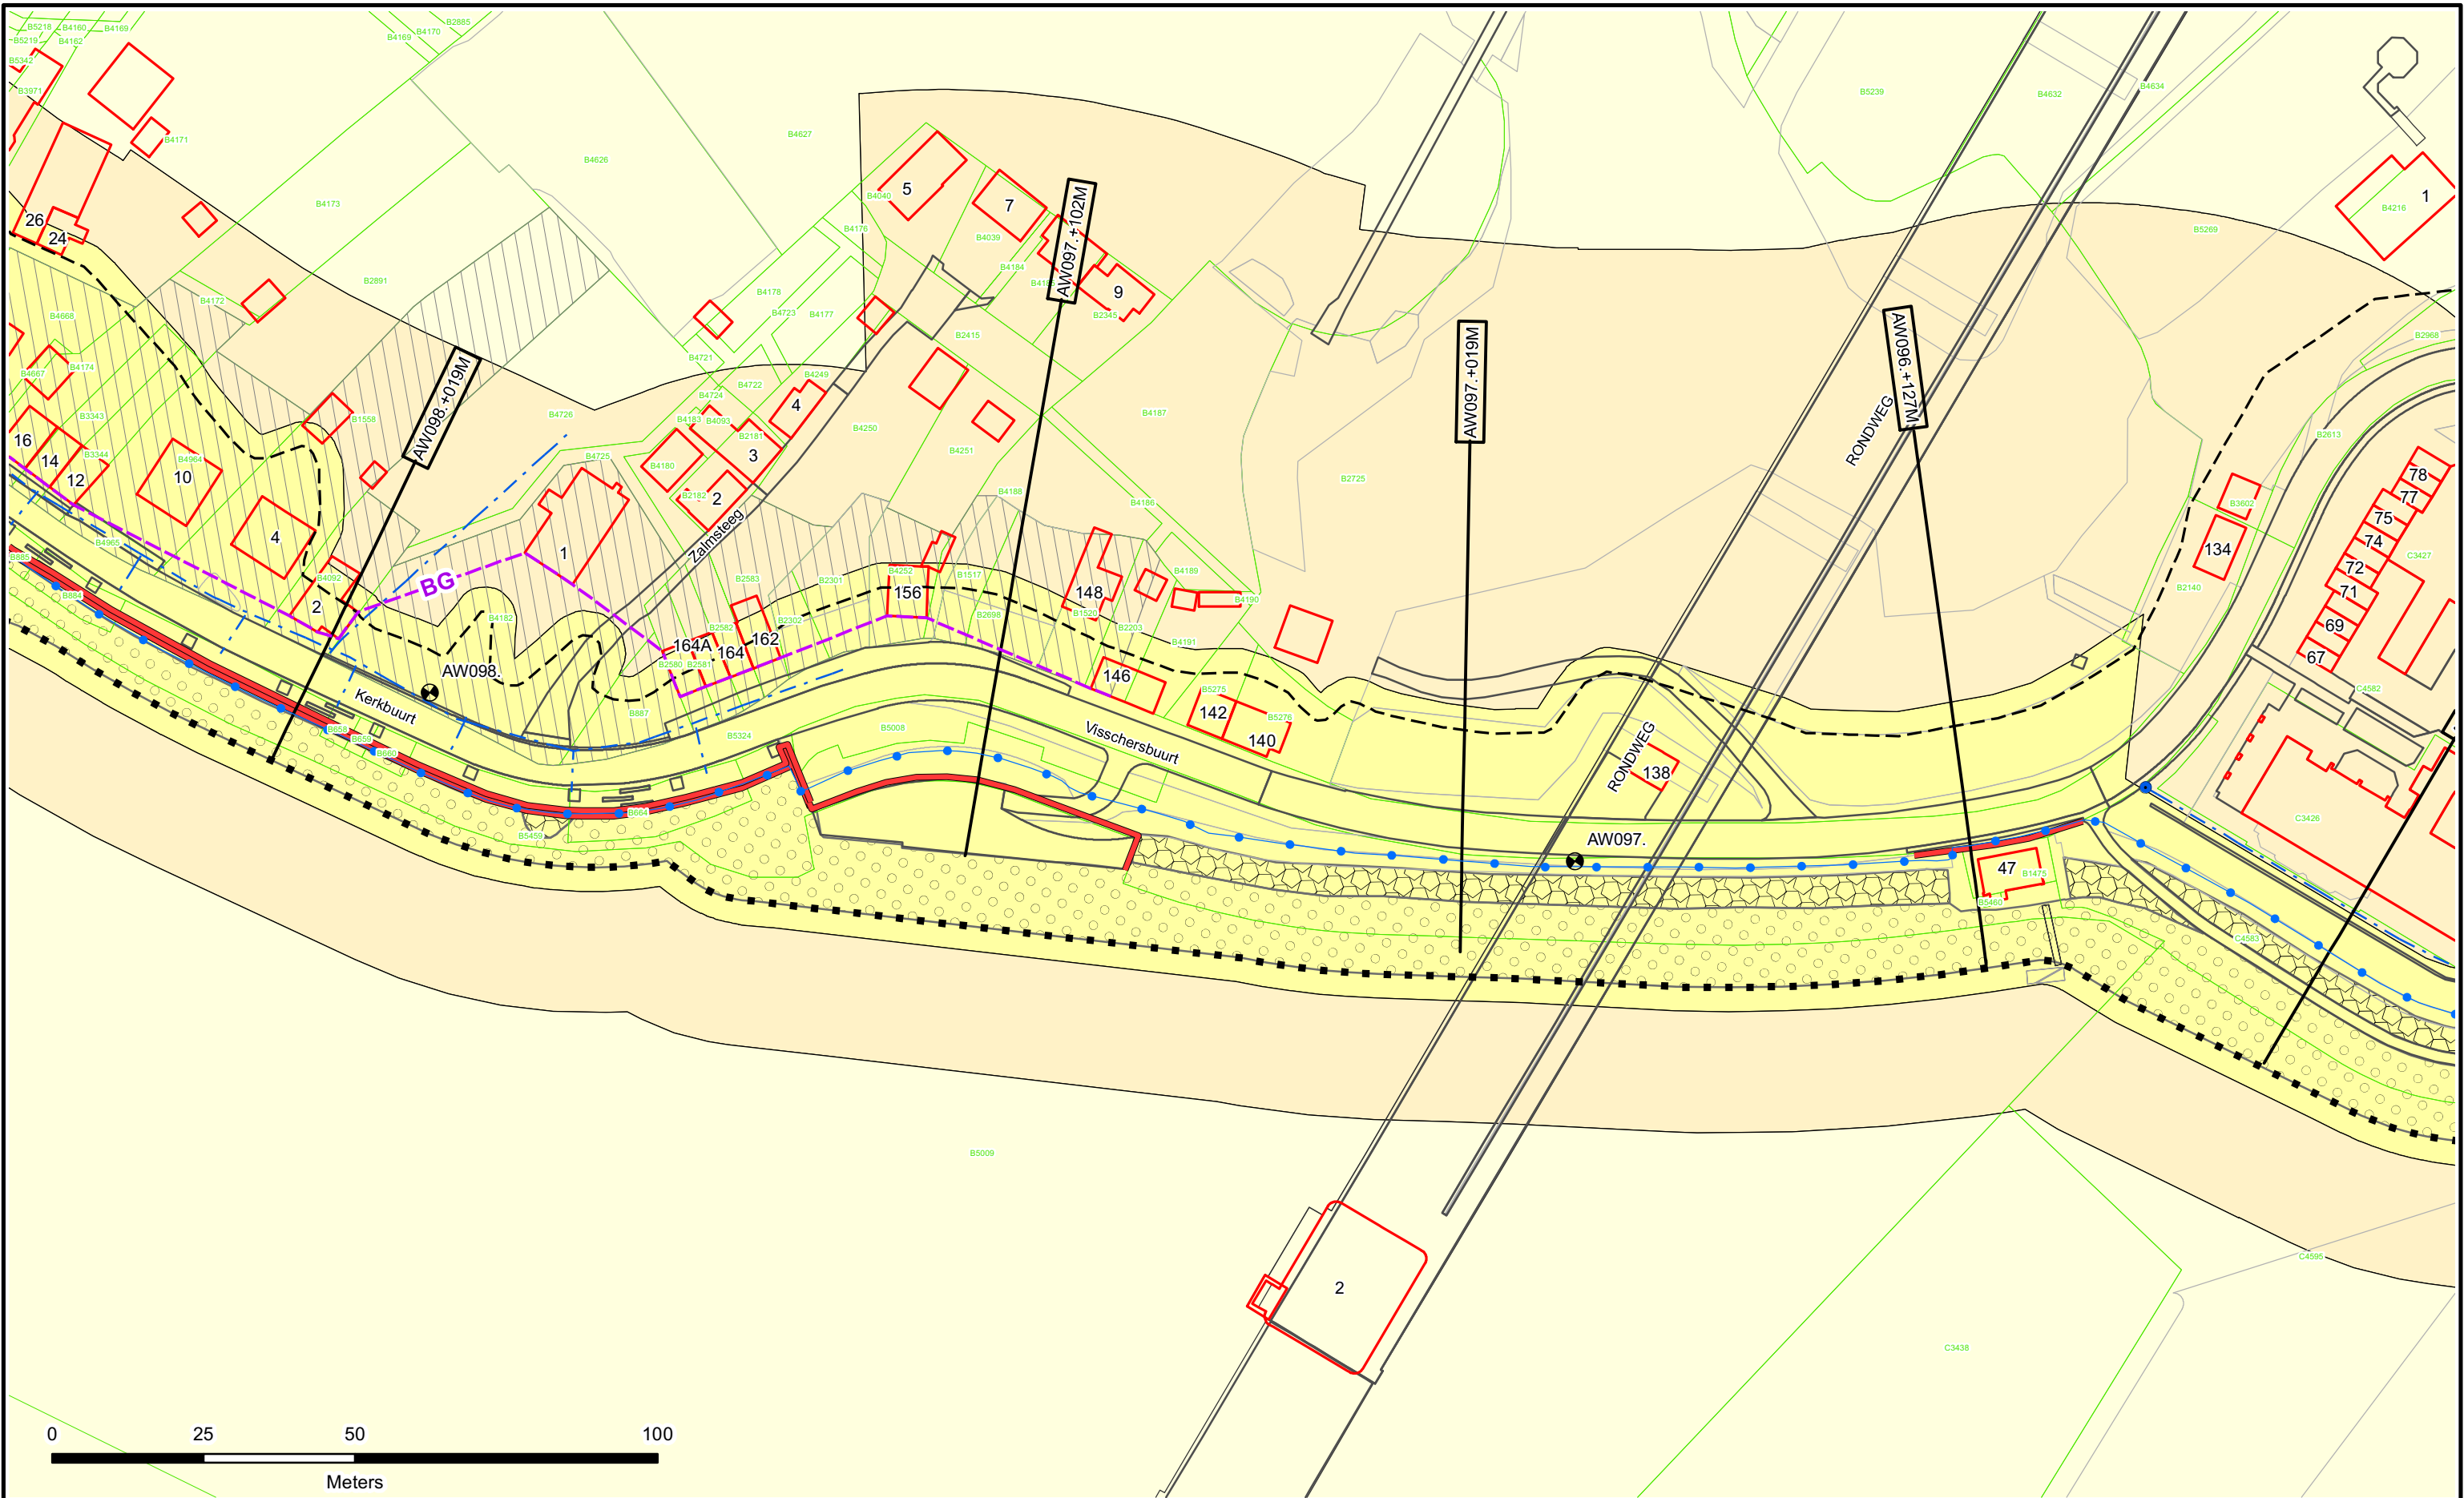



-  Dijkpalen
-  Referentielijn Primaire Kering
-  Referentielijn Regionale Kering
-  Referentielijn Overige Kering
-  Teenlijn
-  Einde Constructie/Kunstwerk
-  Bouwgrens
-  Drainage Put

-  Waterstaatswerk
-  Beschermingszone
-  Buitenbeschermingszone
-  Losgestort Materiaal
-  Harde Bekleding

-  Duiker
-  Hevel
-  Sifon
-  Coupure
-  Wandconstructie
-  Sluis
-  Drainage Buis
-  Keringverbeteringsconstructie

-  KGM - Gemaal Ontwerp
-  Afsluiter Leidingen
-  Hoofdgebouwen en bijgebouwen
-  Overig bouwwerk
-  Bijgebouw vanaf 76m2
-  Kadastraal perceel
-  Leggervlak

LA004. +000M

Dwarsprofiel-
locatie



Waterschap
Rivierenland

Legger : Alblasterwaard

Onderdeel :	Situatie Legger		
Dijkpaal traject :	AW	Aantal bld : 195	Bladnr : 056
Formaat :	A3	Schaal : 1 : 1000	Status : Vastgesteld
Opnamedatum :	-	Getekend : T-DAM	Datum : 2019
Besluitnr :	2019088185	Tek. nr. : AW056	