


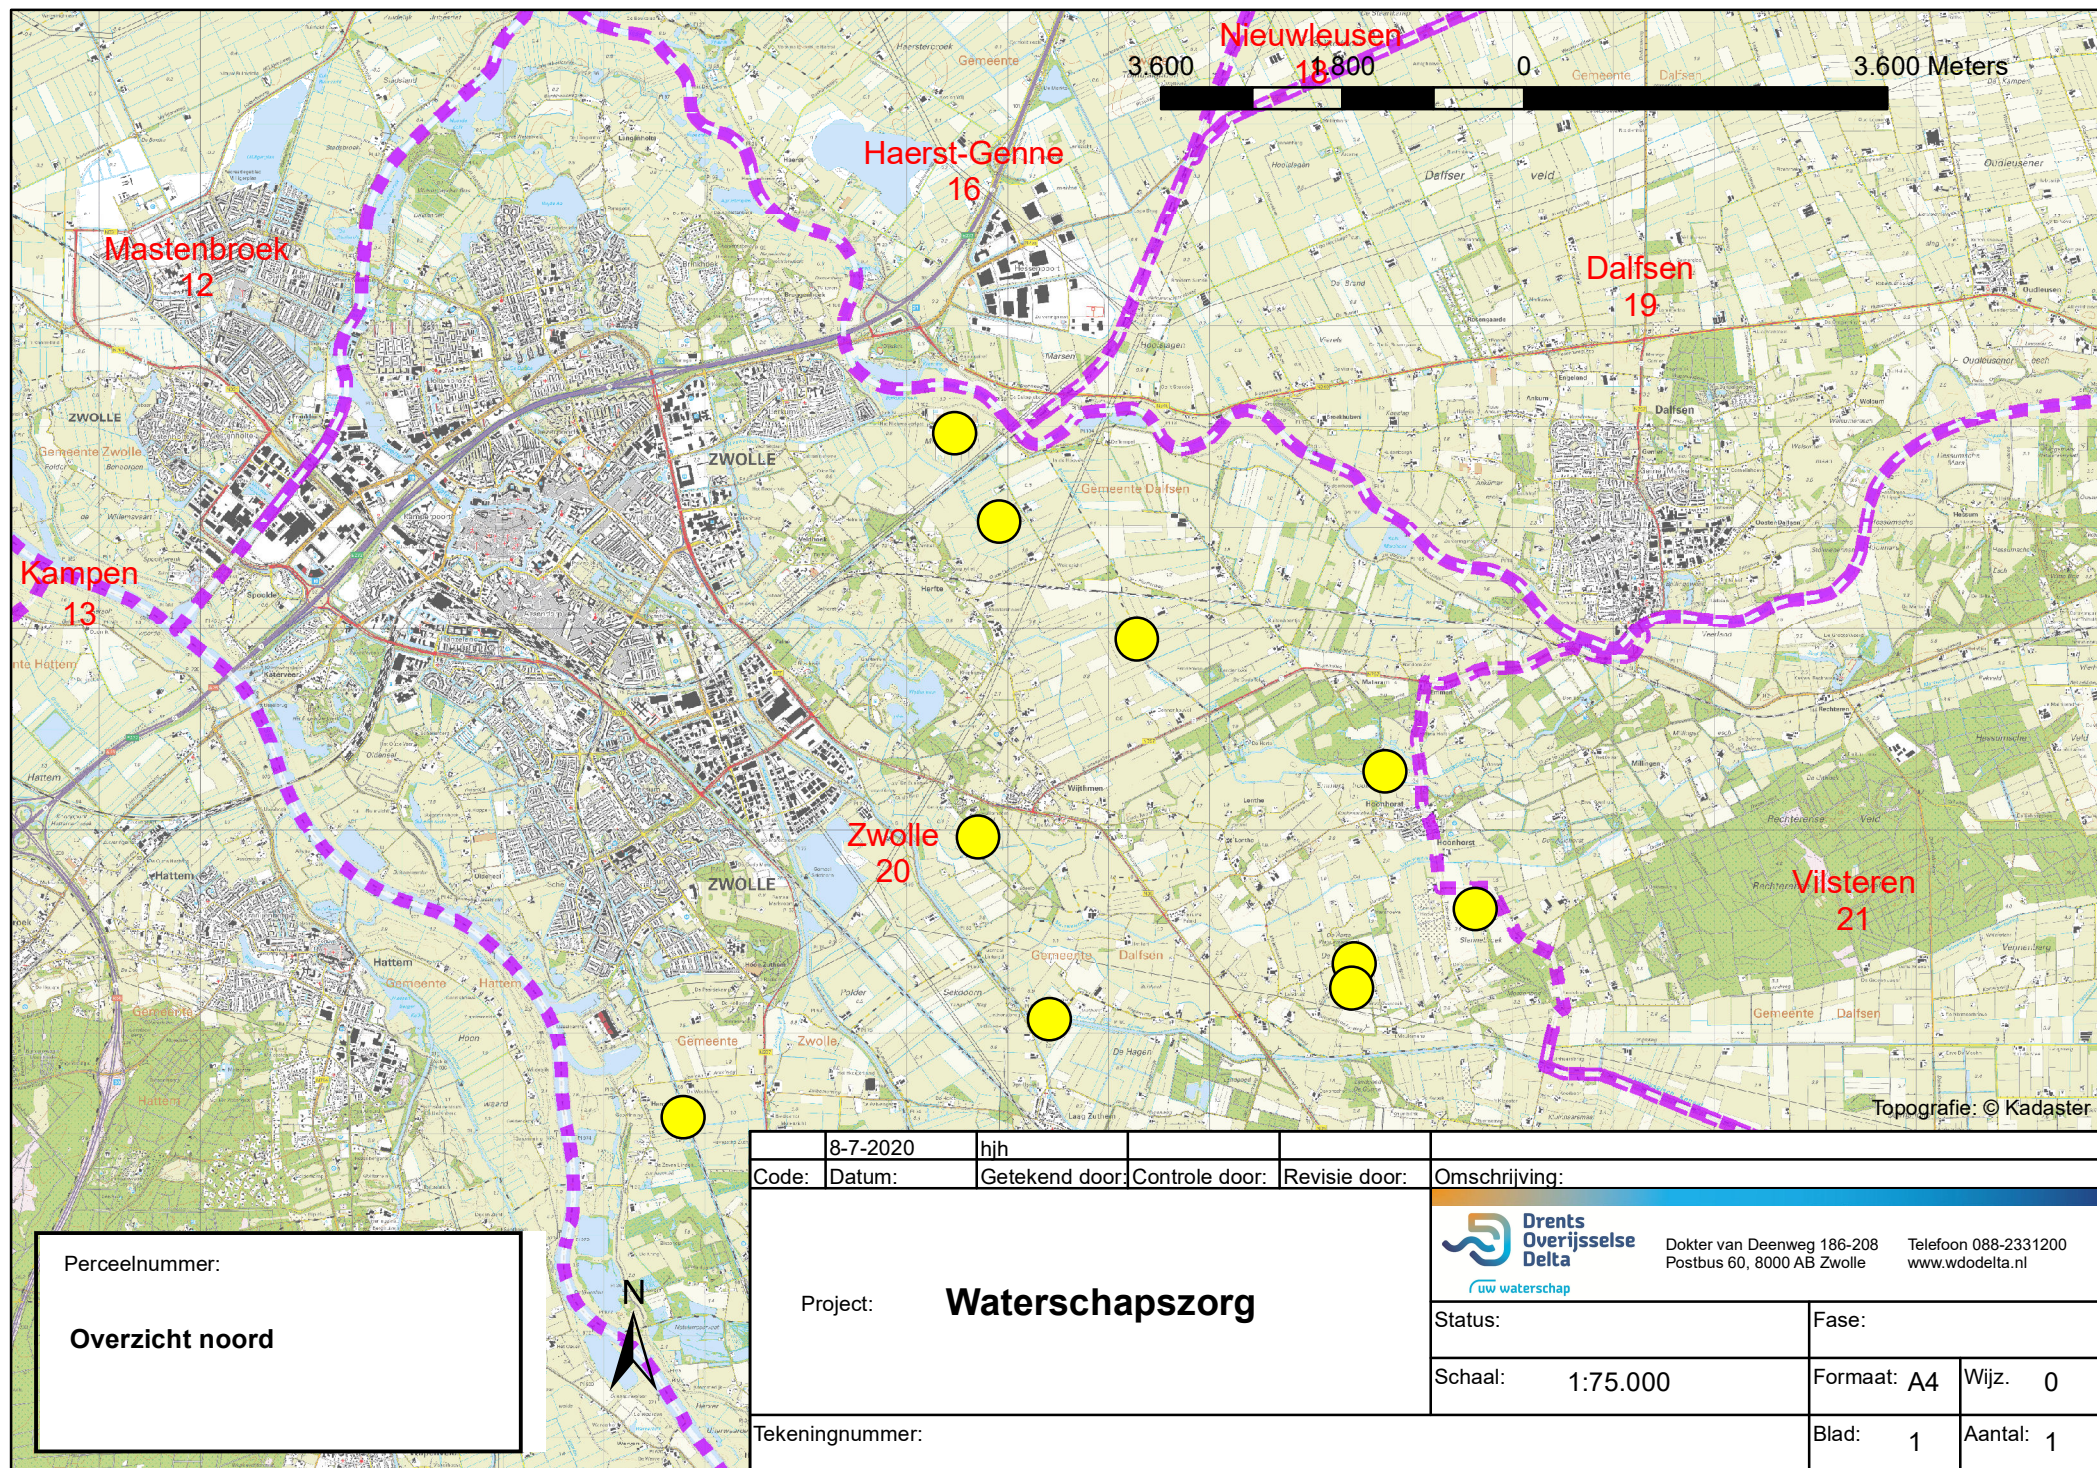

Perceelnummer:

Overzicht noord

8-7-2020		hjh			
Code:	Datum:	Getekend door:	Controle door:	Revisie door:	Omschrijving:
Project: Waterschapszorg					 Dokter van Deenweg 186-208 Postbus 60, 8000 AB Zwolle Telefoon 088-2331200 www.wdodelta.nl
Tekeningsnummer:			Status:		Fase:
			Schaal:	1:75.000	Formaat: A4 Wijz. 0
			Blad:	1	Aantal: 1