


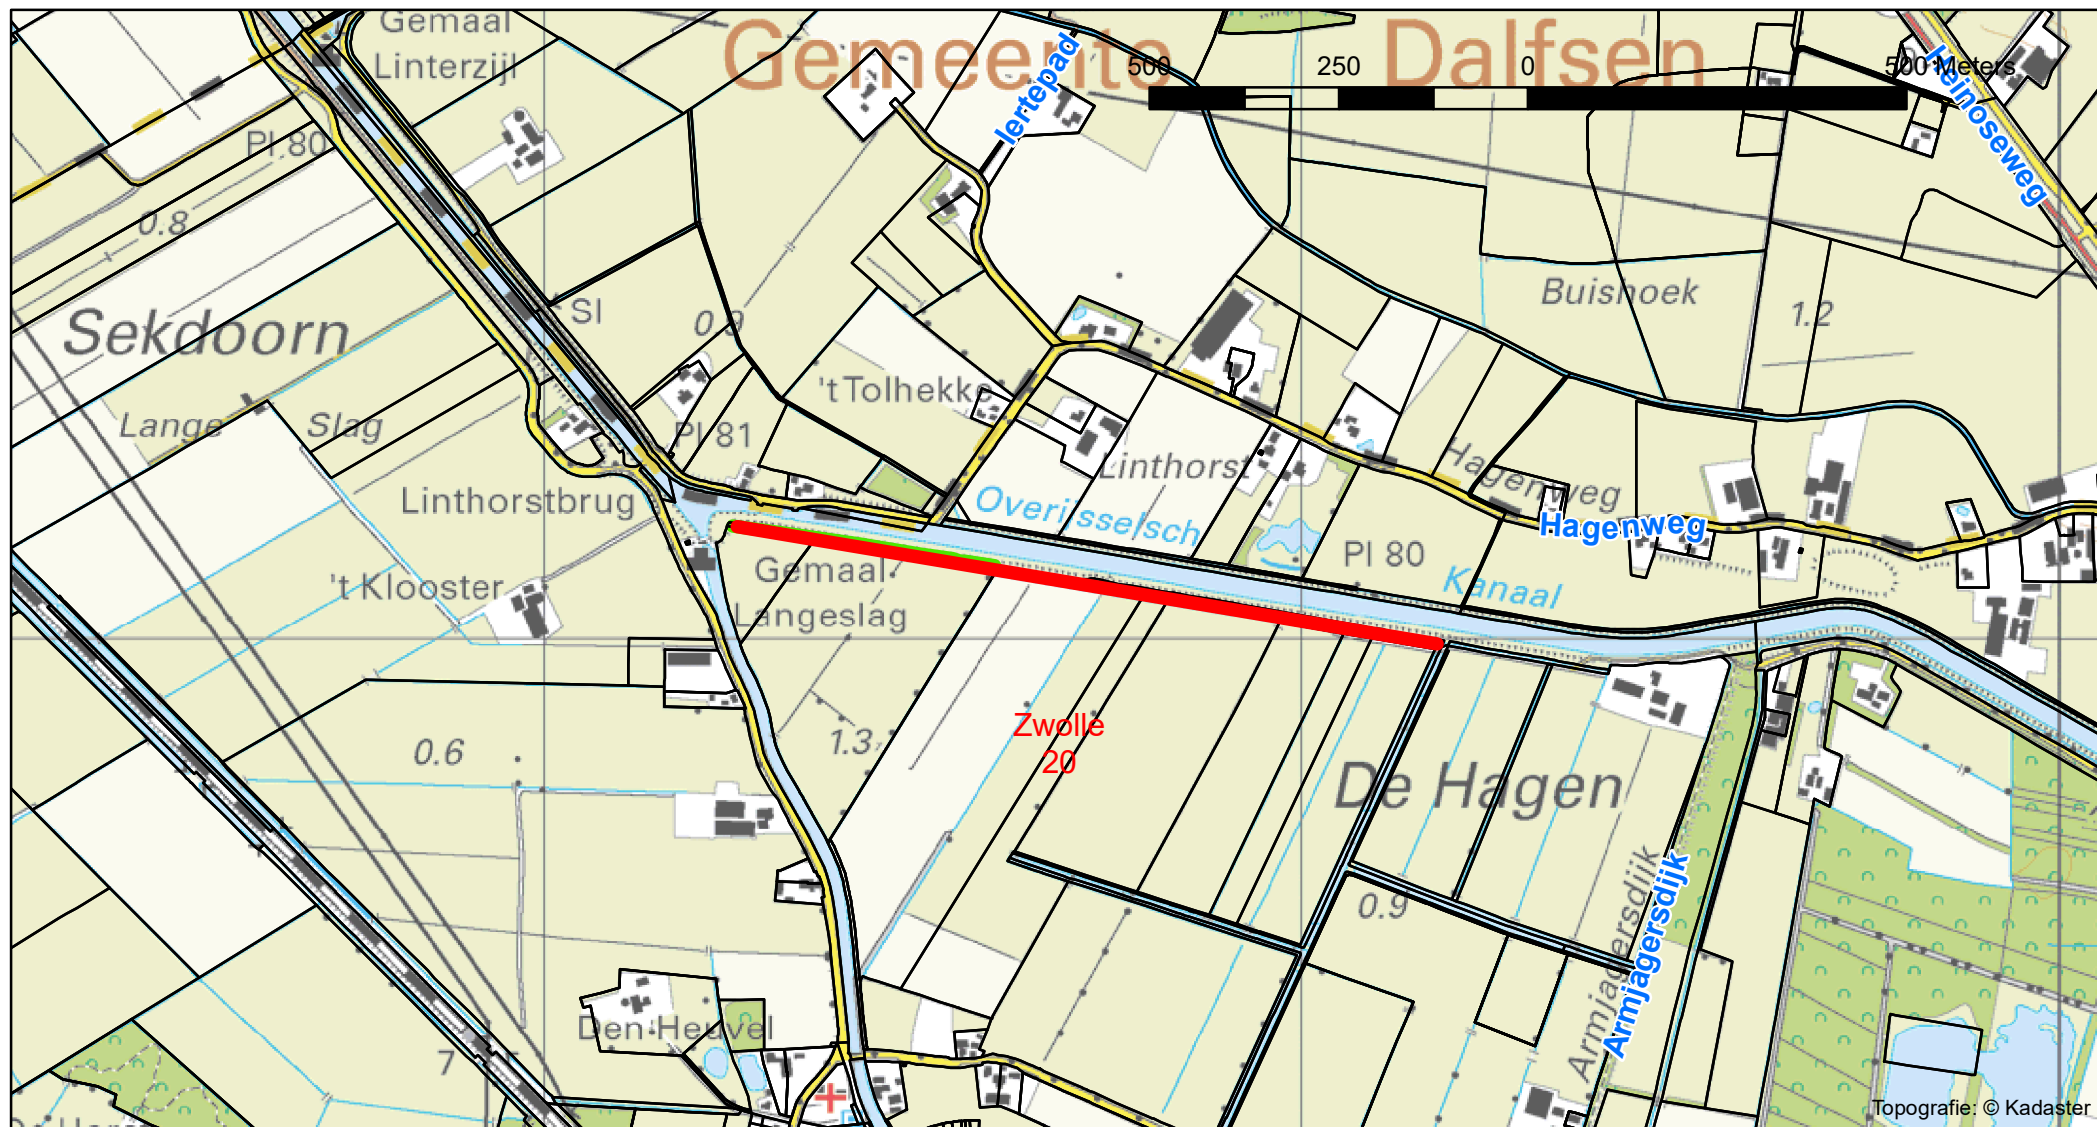

Topografie: © Kadaster

8-7-2020	hjh				Omschrijving:	
Code:	Datum:	Getekend door:	Controle door:	Revisie door:		
Project: Waterschapszorg					 Dokter van Deenweg 186-208 Postbus 60, 8000 AB Zwolle Telefoon 088-2331200 www.wdodelta.nl	
Tekeningnummer:					Status:	Fase:
					Schaal: 1:10.000	Formaat: A4 Wijz. 0
					Blad: 1	Aantal: 1

Perceelnummer:

Heino G 321