


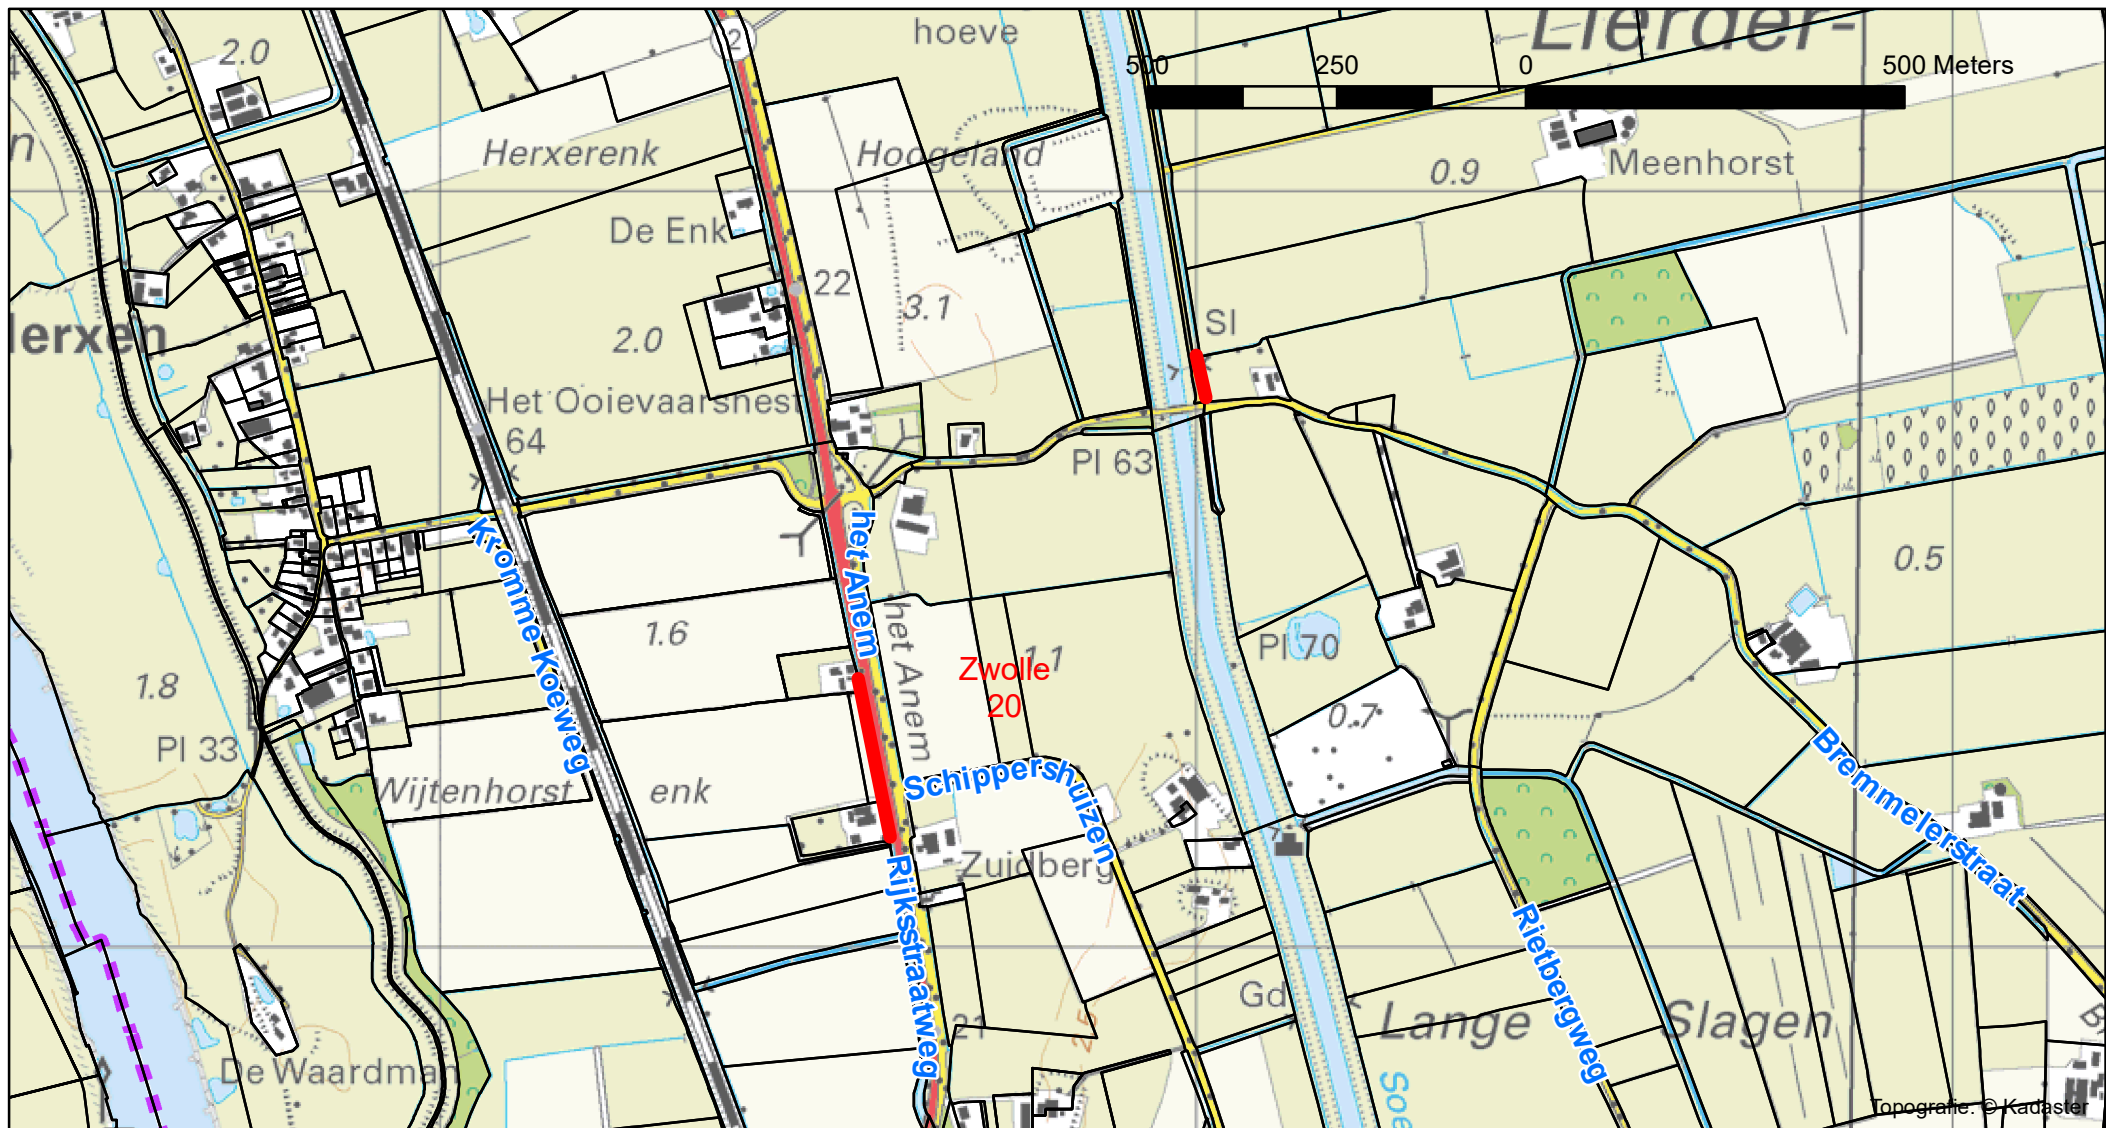

Perceelnummer:
Wijhe L 243 701



8-7-2020	hjh				
Code:	Datum:	Getekend door:	Controle door:	Revisie door:	Omschrijving:
Project: Waterschapszorg Drents Overijsselse Delta uw waterschap Dokter van Deenweg 186-208 Postbus 60, 8000 AB Zwolle Telefoon 088-2331200 www.wdodelta.nl					
Tekeningnummer:			Status: Fase:		
			Schaal: 1:10.000 Formaat: A4 Wijz. 0		
			Blad: 1 Aantal: 1		