


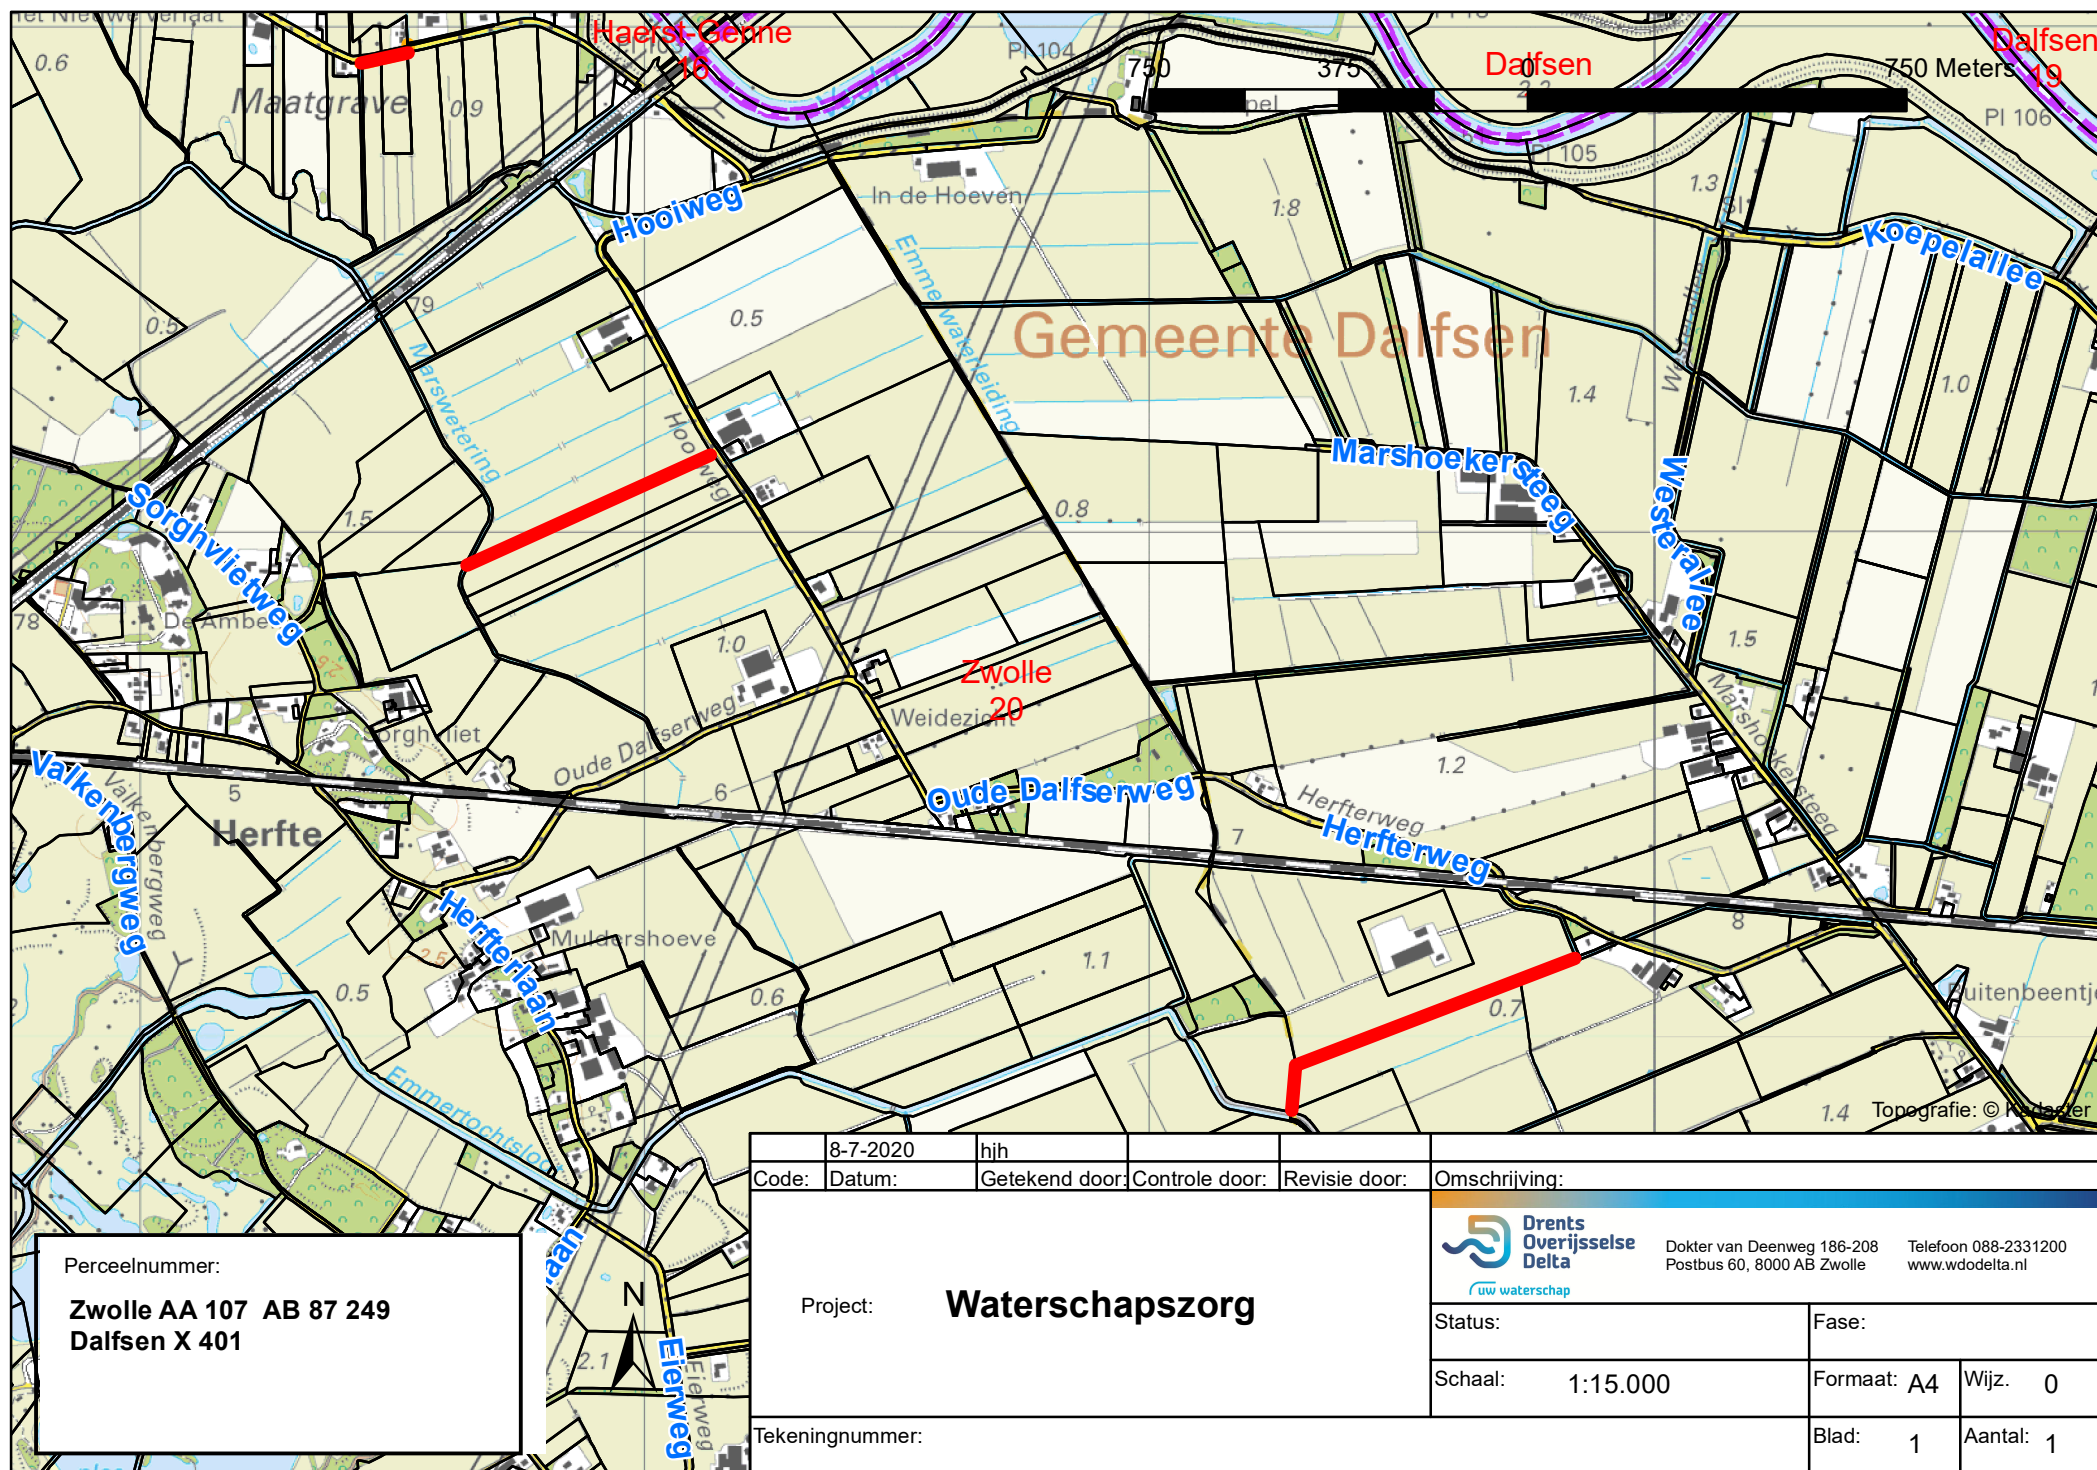

Perceelnummer:
Zwolle AA 107 AB 87 249
Dalfsen X 401

8-7-2020	hjh						
Code:	Datum:	Getekend door:	Controle door:	Revisie door:	Omschrijving:		
Project: Waterschapszorg					 Dokter van Deenweg 186-208 Postbus 60, 8000 AB Zwolle Telefoon 088-2331200 www.wdodelta.nl		
Tekeningnummer:					Status:	Fase:	
					Schaal: 1:15.000	Formaat: A4	Wijz. 0
					Blad: 1	Aantal: 1	