


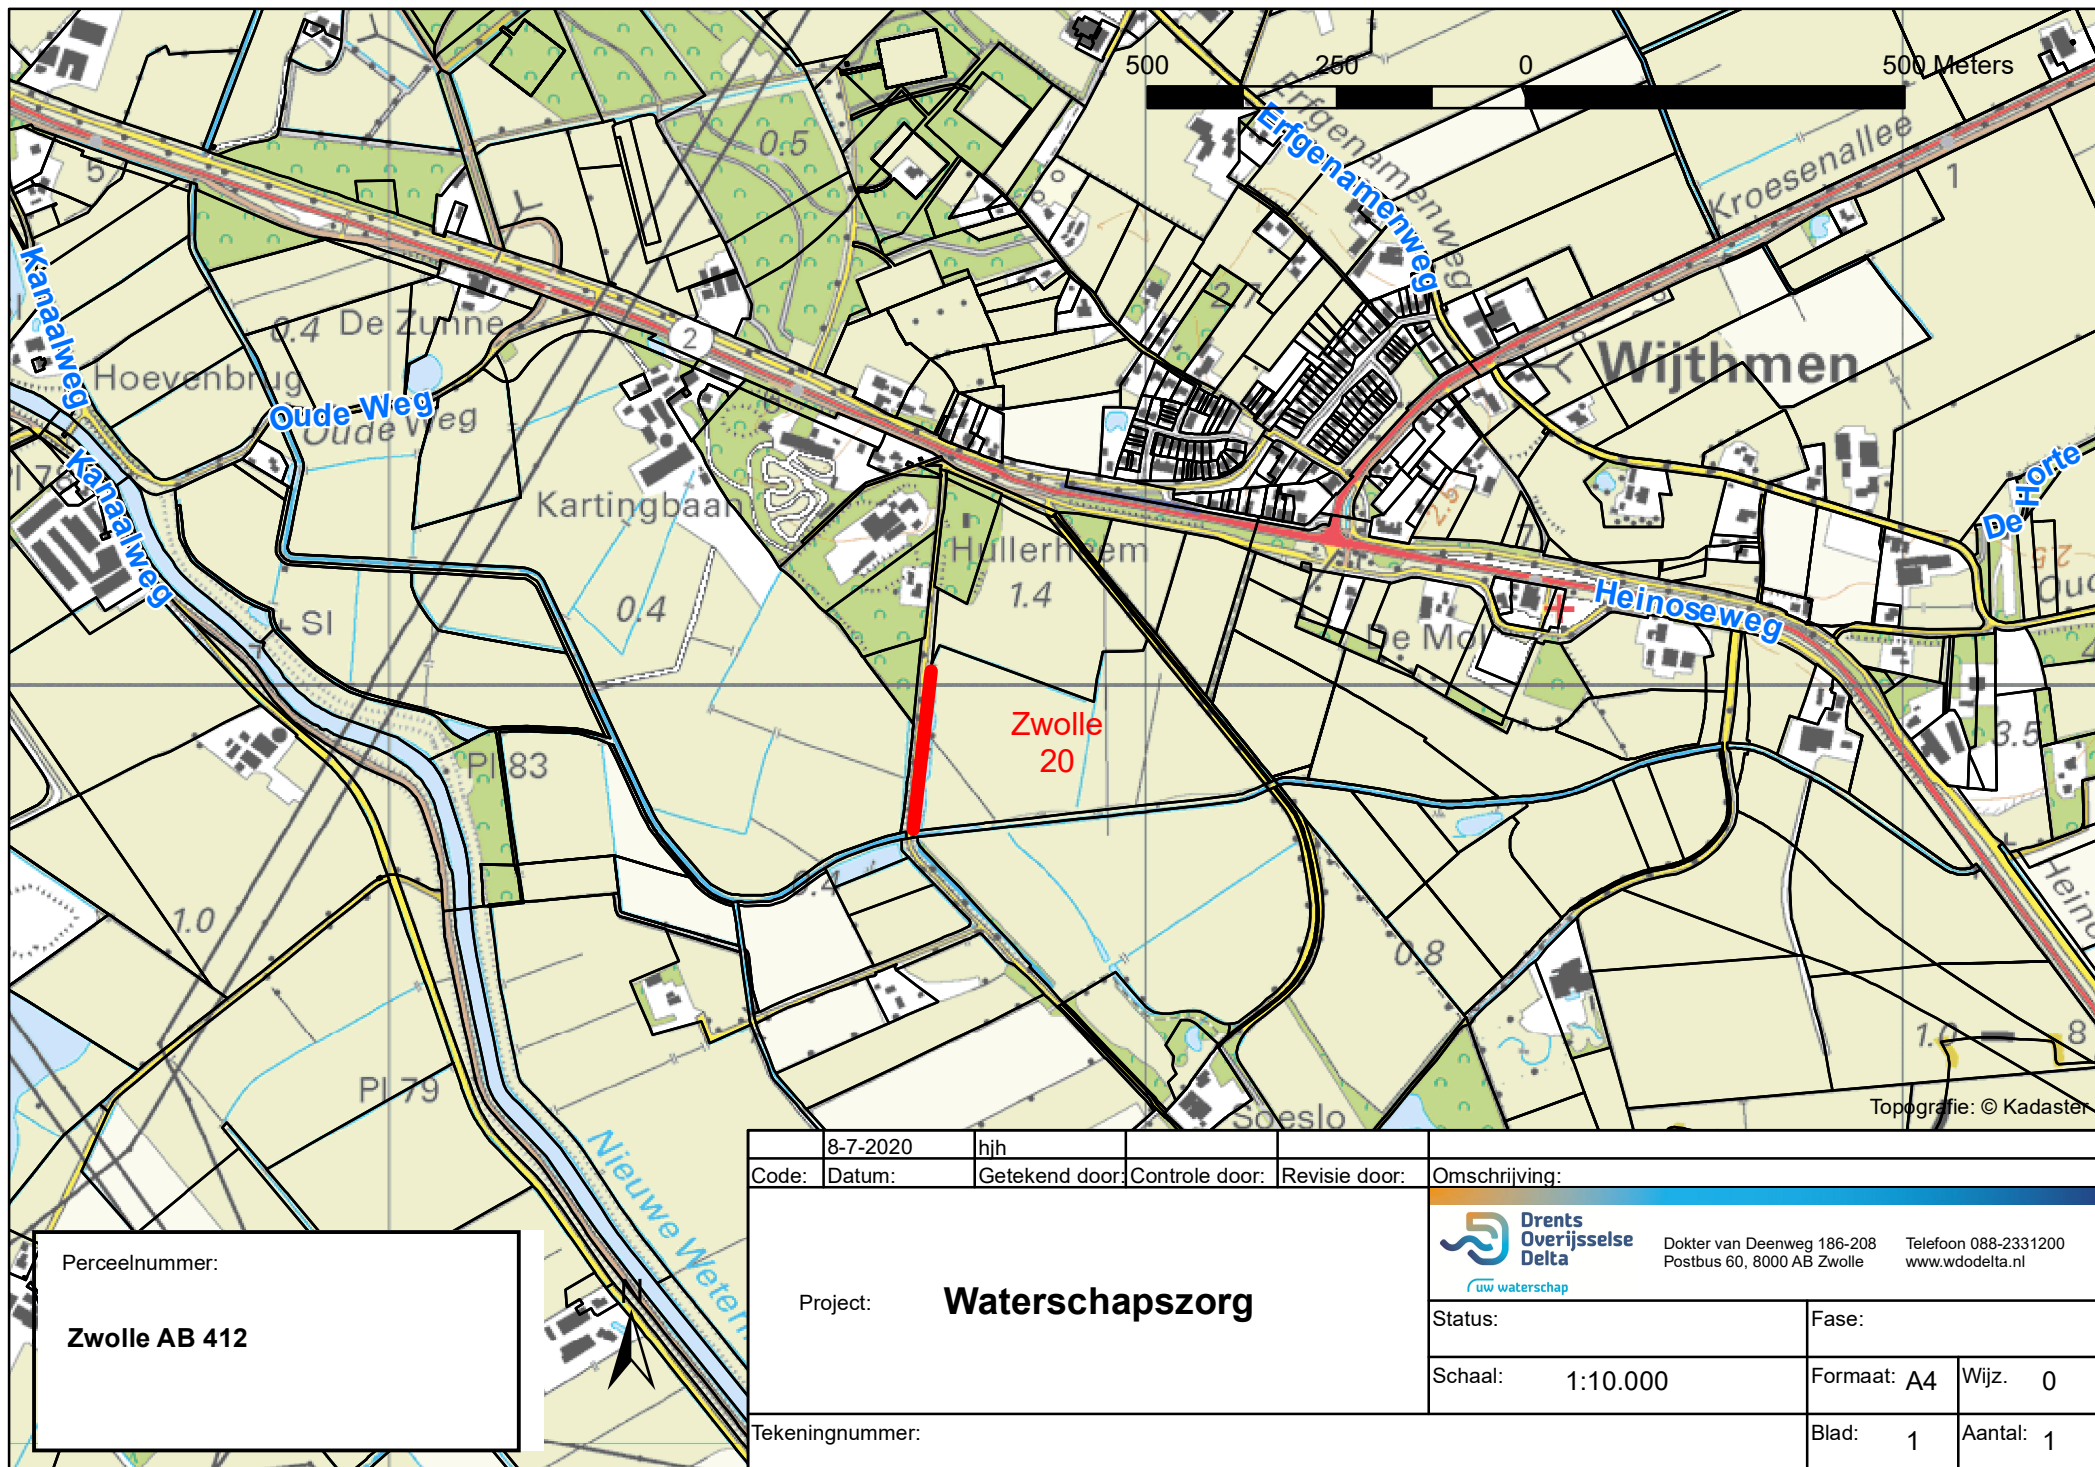

Perceelnummer:
Zwolle AB 412

8-7-2020	hjh						
Code:	Datum:	Getekend door:	Controle door:	Revisie door:	Omschrijving:		
Project: Waterschapszorg					 Drents Overijsselse Delta uw waterschap		
					Dokter van Deenweg 186-208 Postbus 60, 8000 AB Zwolle		
					Telefoon 088-2331200 www.wdodelta.nl		
Tekeningnummer:					Status:		Fase:
					Schaal: 1:10.000		Formaat: A4 Wijz. 0
					Blad: 1	Aantal: 1	