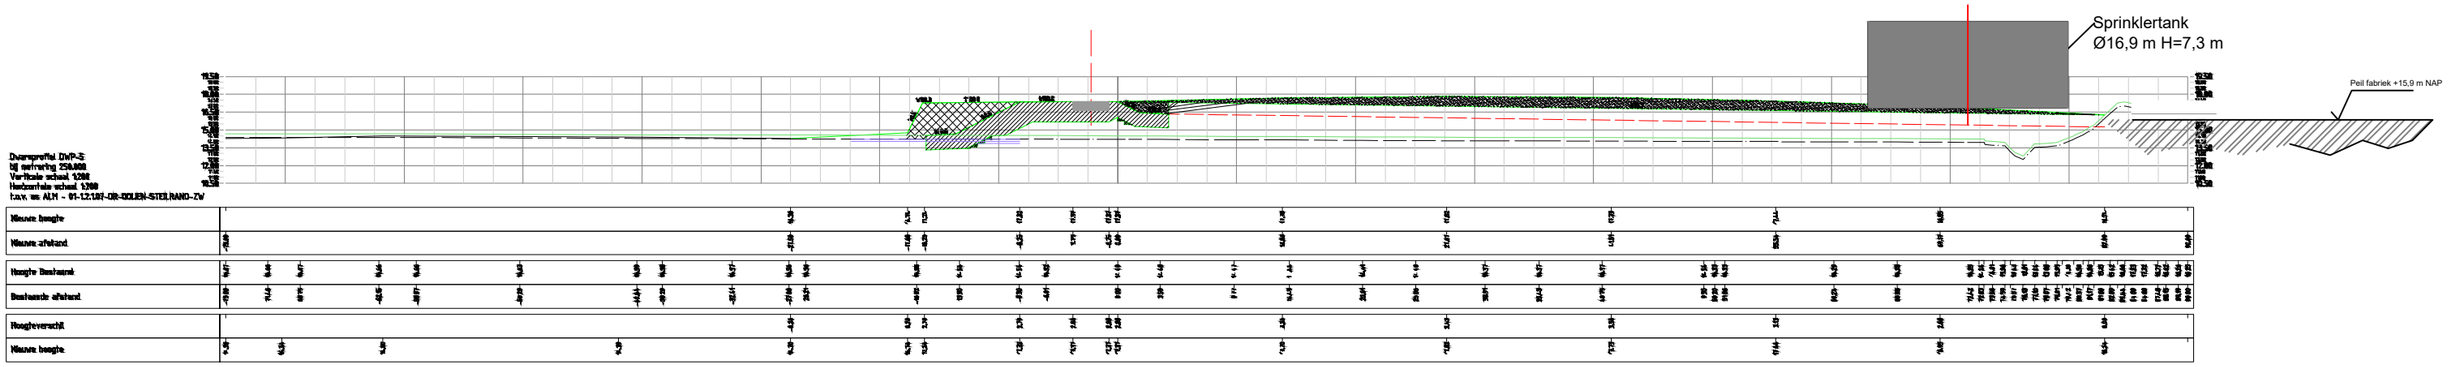
Sprinklertank
Ø16,9 m H=7,3 m
Peil fabriek +15,9 m NAP
Dwarsprofiel DWP-5
bij metrering 250.000
Verticale schaal 1:200
Horizontale schaal 1:200
t.o.v. as ALM - 01-1.2.1.07-DR-DOLEN-STEILRAND-ZW
Nieuwe hoogte
Nieuwe afstand
Hoogte Bestaand
Bestaande afstand
Hoogteverschil
Nieuwe hoogte
Palletopslag
H=8 m
Peil fabriek +15,9 m NAP
Dwarsprofiel DWP-8
bij metrering 400.000
Verticale schaal 1:200
Horizontale schaal 1:200
t.o.v. as ALM - 01-1.2.1.07-DR-DOLEN-STEILRAND-ZW
Nieuwe hoogte
Nieuwe afstand
Hoogte Bestaand
Bestaande afstand
Hoogteverschil
Nieuwe hoogte