



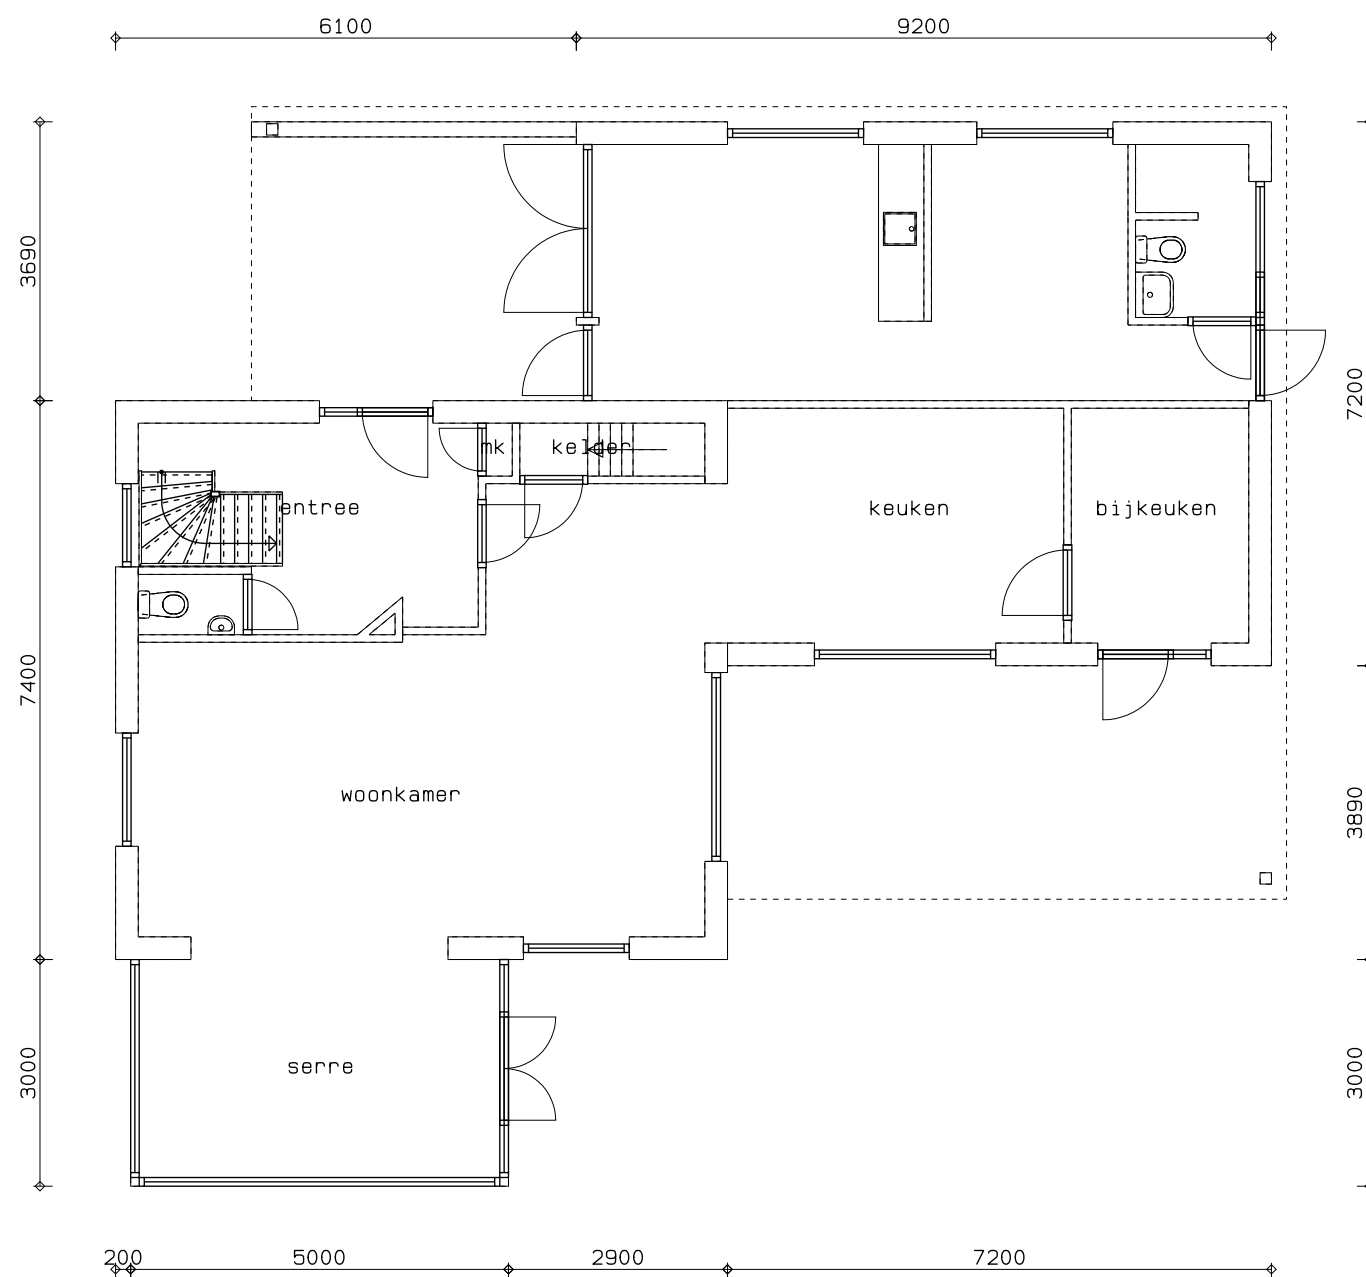

Begane grond

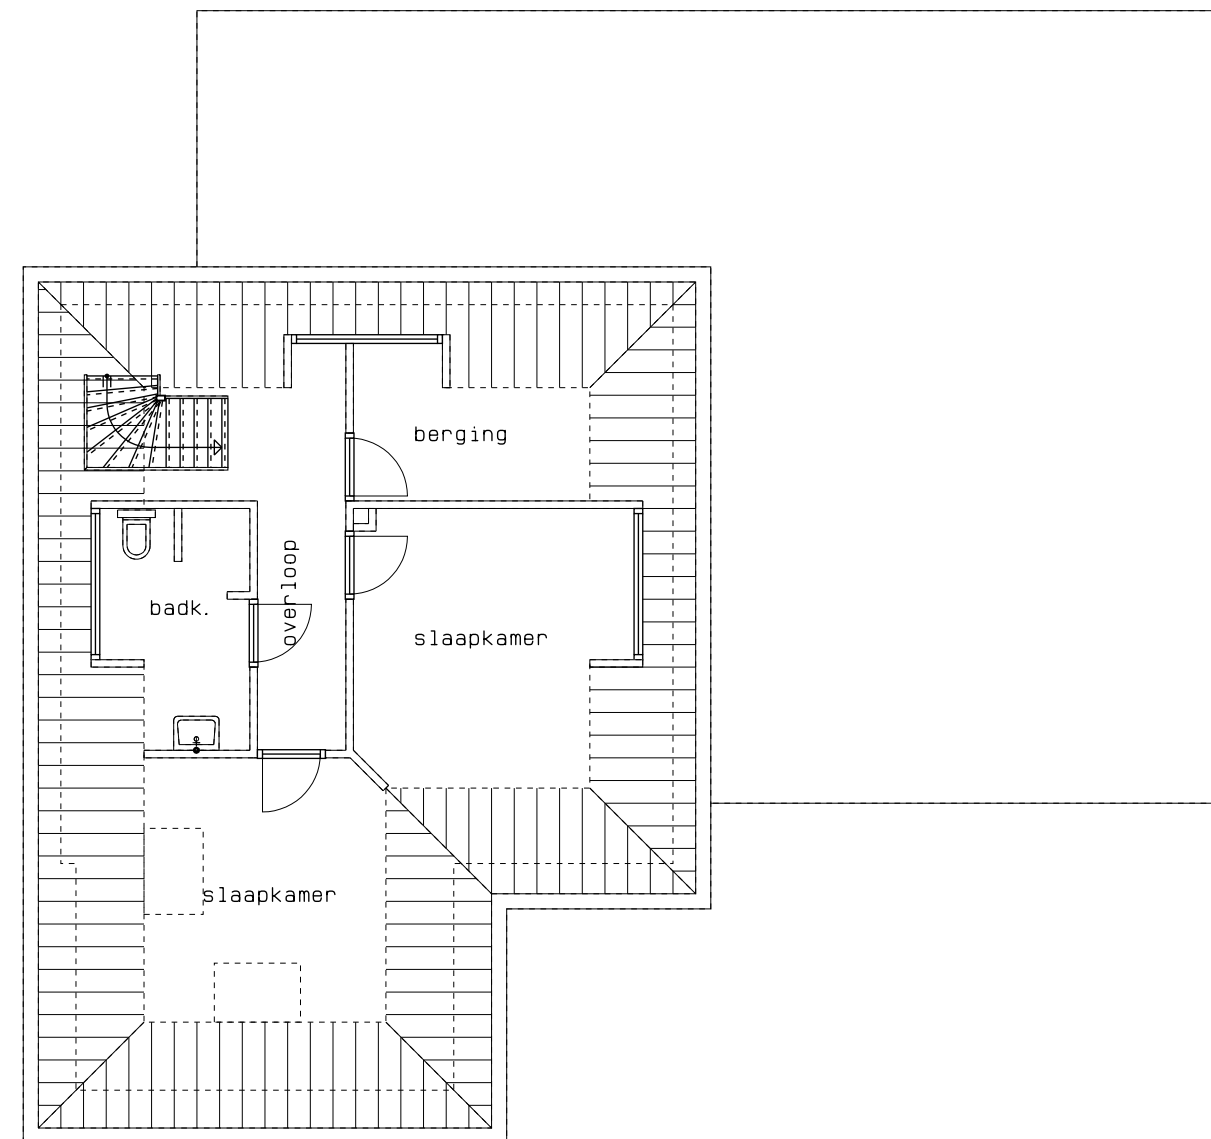

Verdieping

BE-01


Opdrachtgever: Fam. R. Dijkstra			 BOUWBEDRIJF R. DIJKSTRA SCHIERMONNIKOOG
Betreft: Verbouw woning Molendijk 10 te Schiermonnikoog			
Onderdeel: Bestaande situatie			
Get. : B.O.M.	Schaal : 1:100	Gew. : -	adres : postbus 40 9166 ZP telefoon: 0519-531762 fax : 0519-531015 e-mail : info@bouwenopschier.nl website : www.bouwenopschier.nl
Tek.nr. : 21-536	Datum : 27-09-2022	Gew. : -	
Werknr.: 0000	Gew. : -	Gew. : -	



Voorgevel



Rechter zijgevel

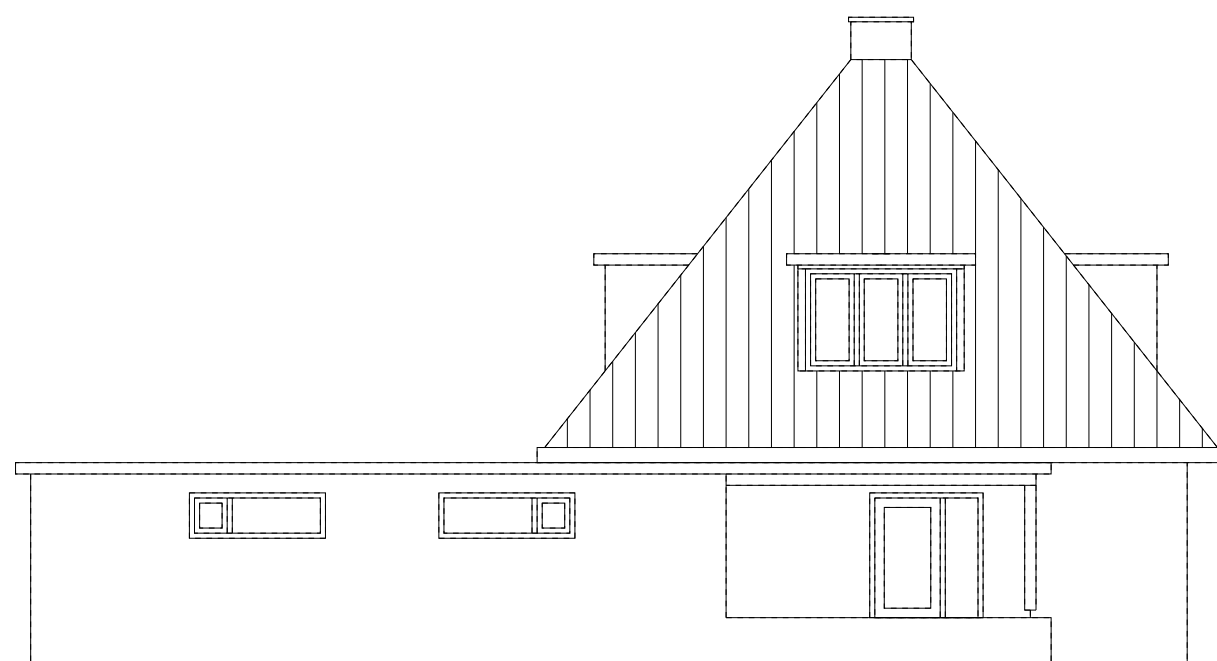

Achtergevel



Linker zijgevel