


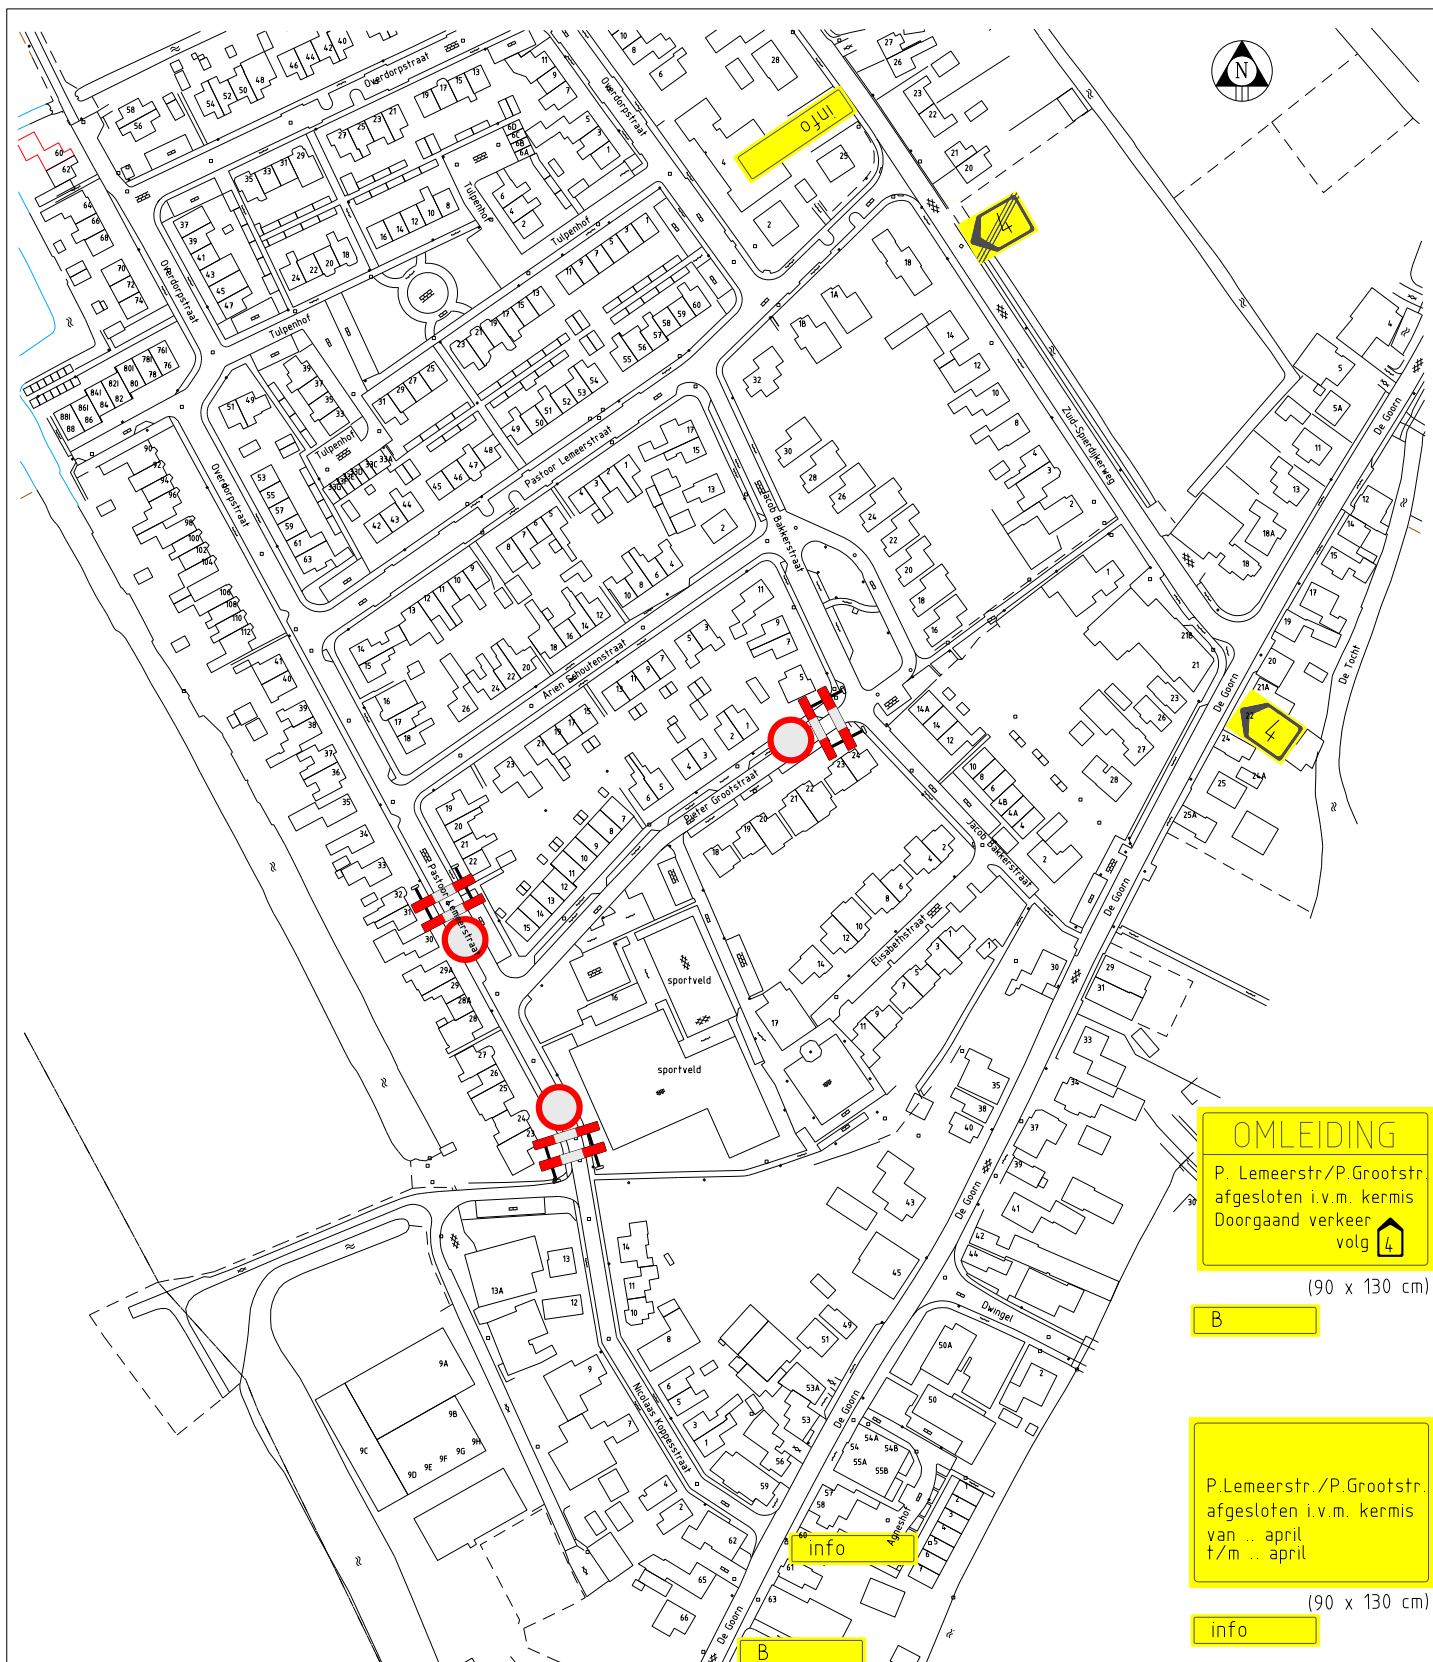

OMLEIDING
P. Lemeerstr./P.Grootstr.
afgesloten i.v.m. kermis
Doorgaand verkeer
volg 

(90 x 130 cm)

B

P.Lemeerstr./P.Grootstr.
afgesloten i.v.m. kermis
van .. april
t/m .. april

(90 x 130 cm)

info

B



Gemeente Koggenland
Middenhof 2 1648 JG De Goorn
Postbus 21 1633 ZG Avenhorn
Tel: 0229-548400 Fax: 0229-548484
www.koggenland.nl info@koggenland.nl

PROJECT : Omleiding kermis De Goorn
PROJECT NR. :
ONDERWERP : Tijdelijke verkeersmaatregelen

DATUM :	SCHAAL : 1:2500
GETEKEND : Jan Nanne	FORMAAT : A-4
STATUS : uitvoering	REVISIE :

TEKENING NR.:

bestandsnaam : i\7.civiele techniek\specifieke locaties\kermisafzetting



Grosthuizen afgesloten
i.v.m. kermis
van ... juni
t/m ... juli
huisnr. 83 bereikbaar

(90 x 130 cm)

info 1

Grosthuizen afgesloten
i.v.m. kermis
van ... juni
t/m ... juli
huisnr. 75 bereikbaar

(90 x 130 cm)

info 2



Gemeente Koggenland
Middenhof 2 1648 JG De Goorn
Postbus 21 1633 ZG Avenhorn
Tel: 0229-548400 Fax: 0229-548484
www.koggenland.nl info@koggenland.nl

PROJECT : Omleiding kermis Grosthuizen

PROJECT NR. :

ONDERWERP : Tijdelijke verkeersmaatregelen

DATUM :

SCHAAL : 1:10000

TEKENING NR.:

GETEKEND : Jan Nanne

FORMAAT : A-3

STATUS : uitvoering

REVISIE :

bestandsnaam : i\7.civiele techniek\specifieke locaties\kermis afzettingen

