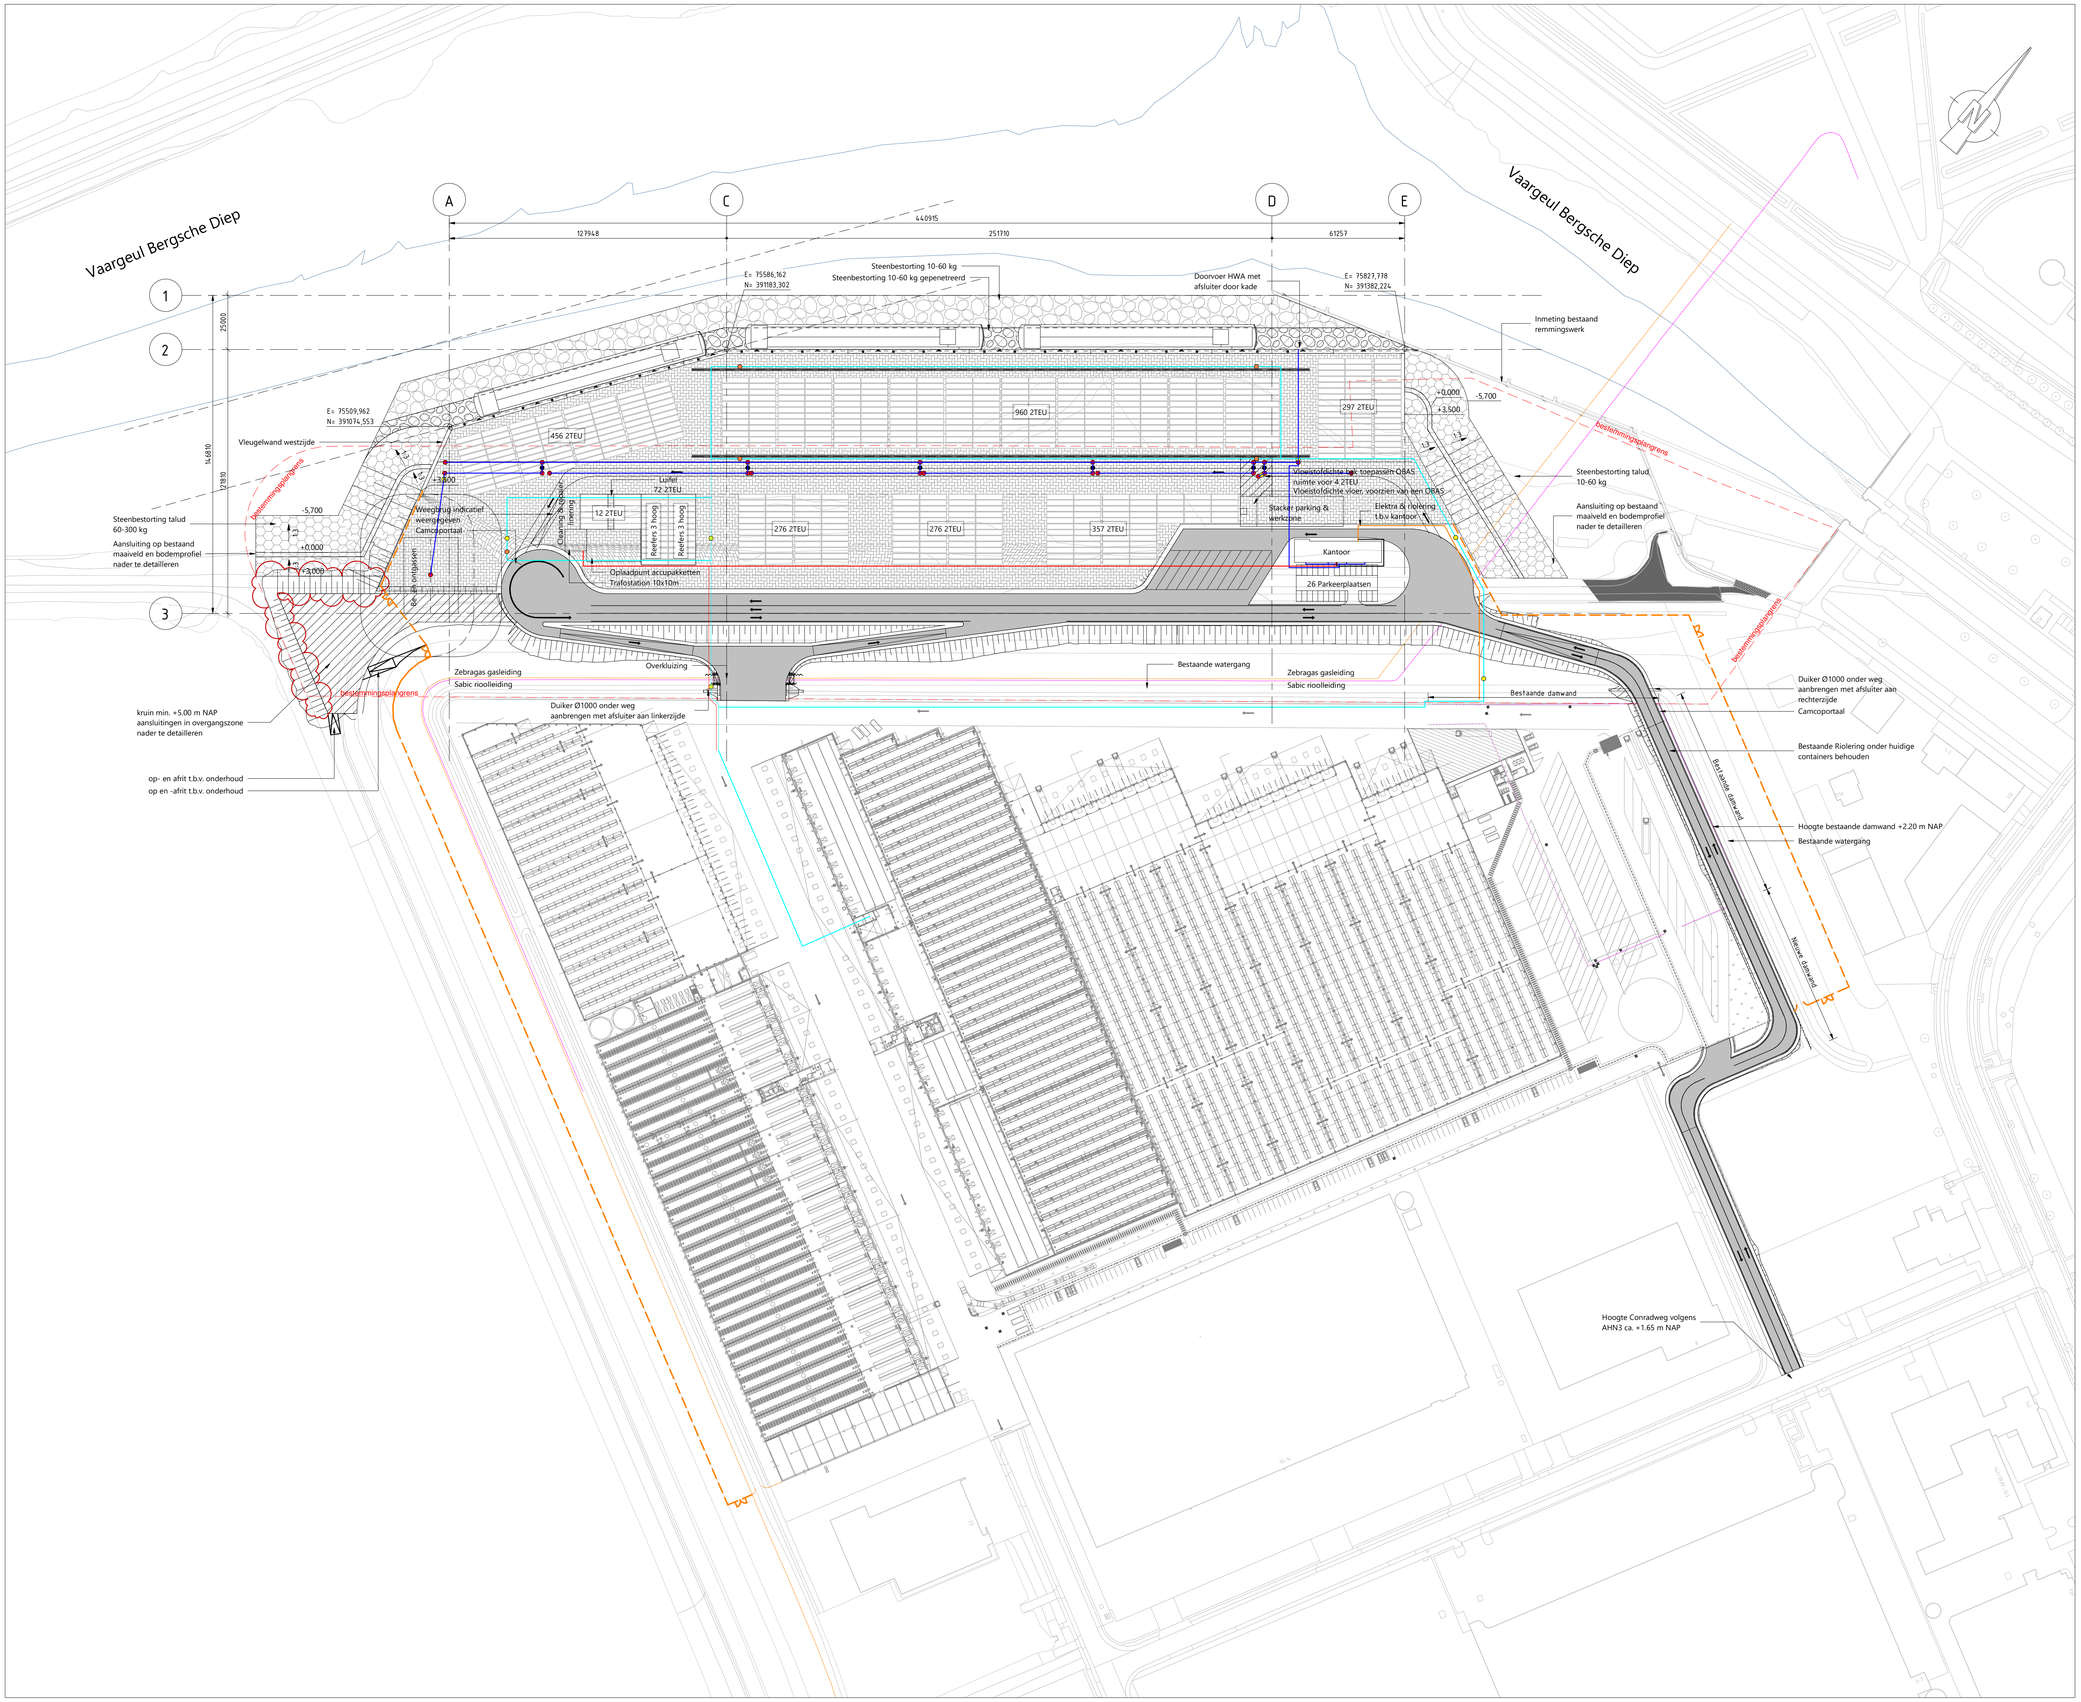

BOVENAANZICHT NIEUWE SITUATIE

schaal: 1 : 1000

LEGENDA

- Elektrakabel
- Blusleiding
- Gasleiding
- DWA riolering
- HWA riolering
- Put
- Hydrant
- Afsluiter
- OBAS put
- Asfalt verharding:
  - 150 mm asfalt
  - 250 mm Mengranulaat
- Betonstraatsteen verharding
- Hekwerk

REFERENTIE TEKENINGEN

115018_12_2000_Bovenaanzicht nieuwe situatie
115018_12_2002_Bovenaanzicht nieuwe situatie Noordlandterrein
115018_12_2003_Bovenaanzicht zones dijklichaam
115018_12_2004_Dwarsdoorsnedes en aanzichten MCT
115018_12_2005_Dwarsdoorsnedes dijklichaam
115018_12_2006_Bovenaanzichten overkluizingen
115018_12_2007_Details overkluizingen

VERKLARING ASSEN

AS-naam	Omschrijving
A	- Einde voorkant kade west
B	- Vleugelwand west
C	- Einde/begin "sprong" hoofde kade
D	- Einde/begin aanlegplaats
E	- Einde voorkant kad oost/vleugelwand oost
1	- Voorkant NGD vak
2	- Voorkant kadewand
3	- Kruinhoogte +5.00 m NAP

OPMERKINGEN

- Maten in millimeters, tenzij anders vermeld
- Peilmaten in meters t.o.v. N.A.P., tenzij anders vermeld
- Diameters in millimeters, tenzij anders vermeld
- Coördinaten in meters in het RD-stelsel

Witteveen+Bos

Wijz.	Getek.	Datum	Omschrijving
1			

Opdrachtgever
Mepavex Logistics B.V.
Project
Buitenhaven Bergen op Zoom
Voorlopig ontwerp
Onderdeel
Nieuwe situatie
Bovenaanzicht

Status	Definitief	Getekend	H. Paalman
Datum	29-07-2022	Gecontroleerd	M. Buckers
		Goedgekeurd	G. Spaargaren
Formaat	Schaal	Projectcode	Tekeningnummer	Bladnummer
A0	1:1000	115018	12_2000	1/1

Witteveen+Bos Raadgevende ingenieurs B.V.
Leeuwenbrug 8 | Postbus 233 | 7400 AE Deventer | +31 (0)570 69 79 11 | www.witteveenbos.com | KvK 38020751

Model Locatie: G:\AMAXIM\Arbeid\2 Templates\Template\2019