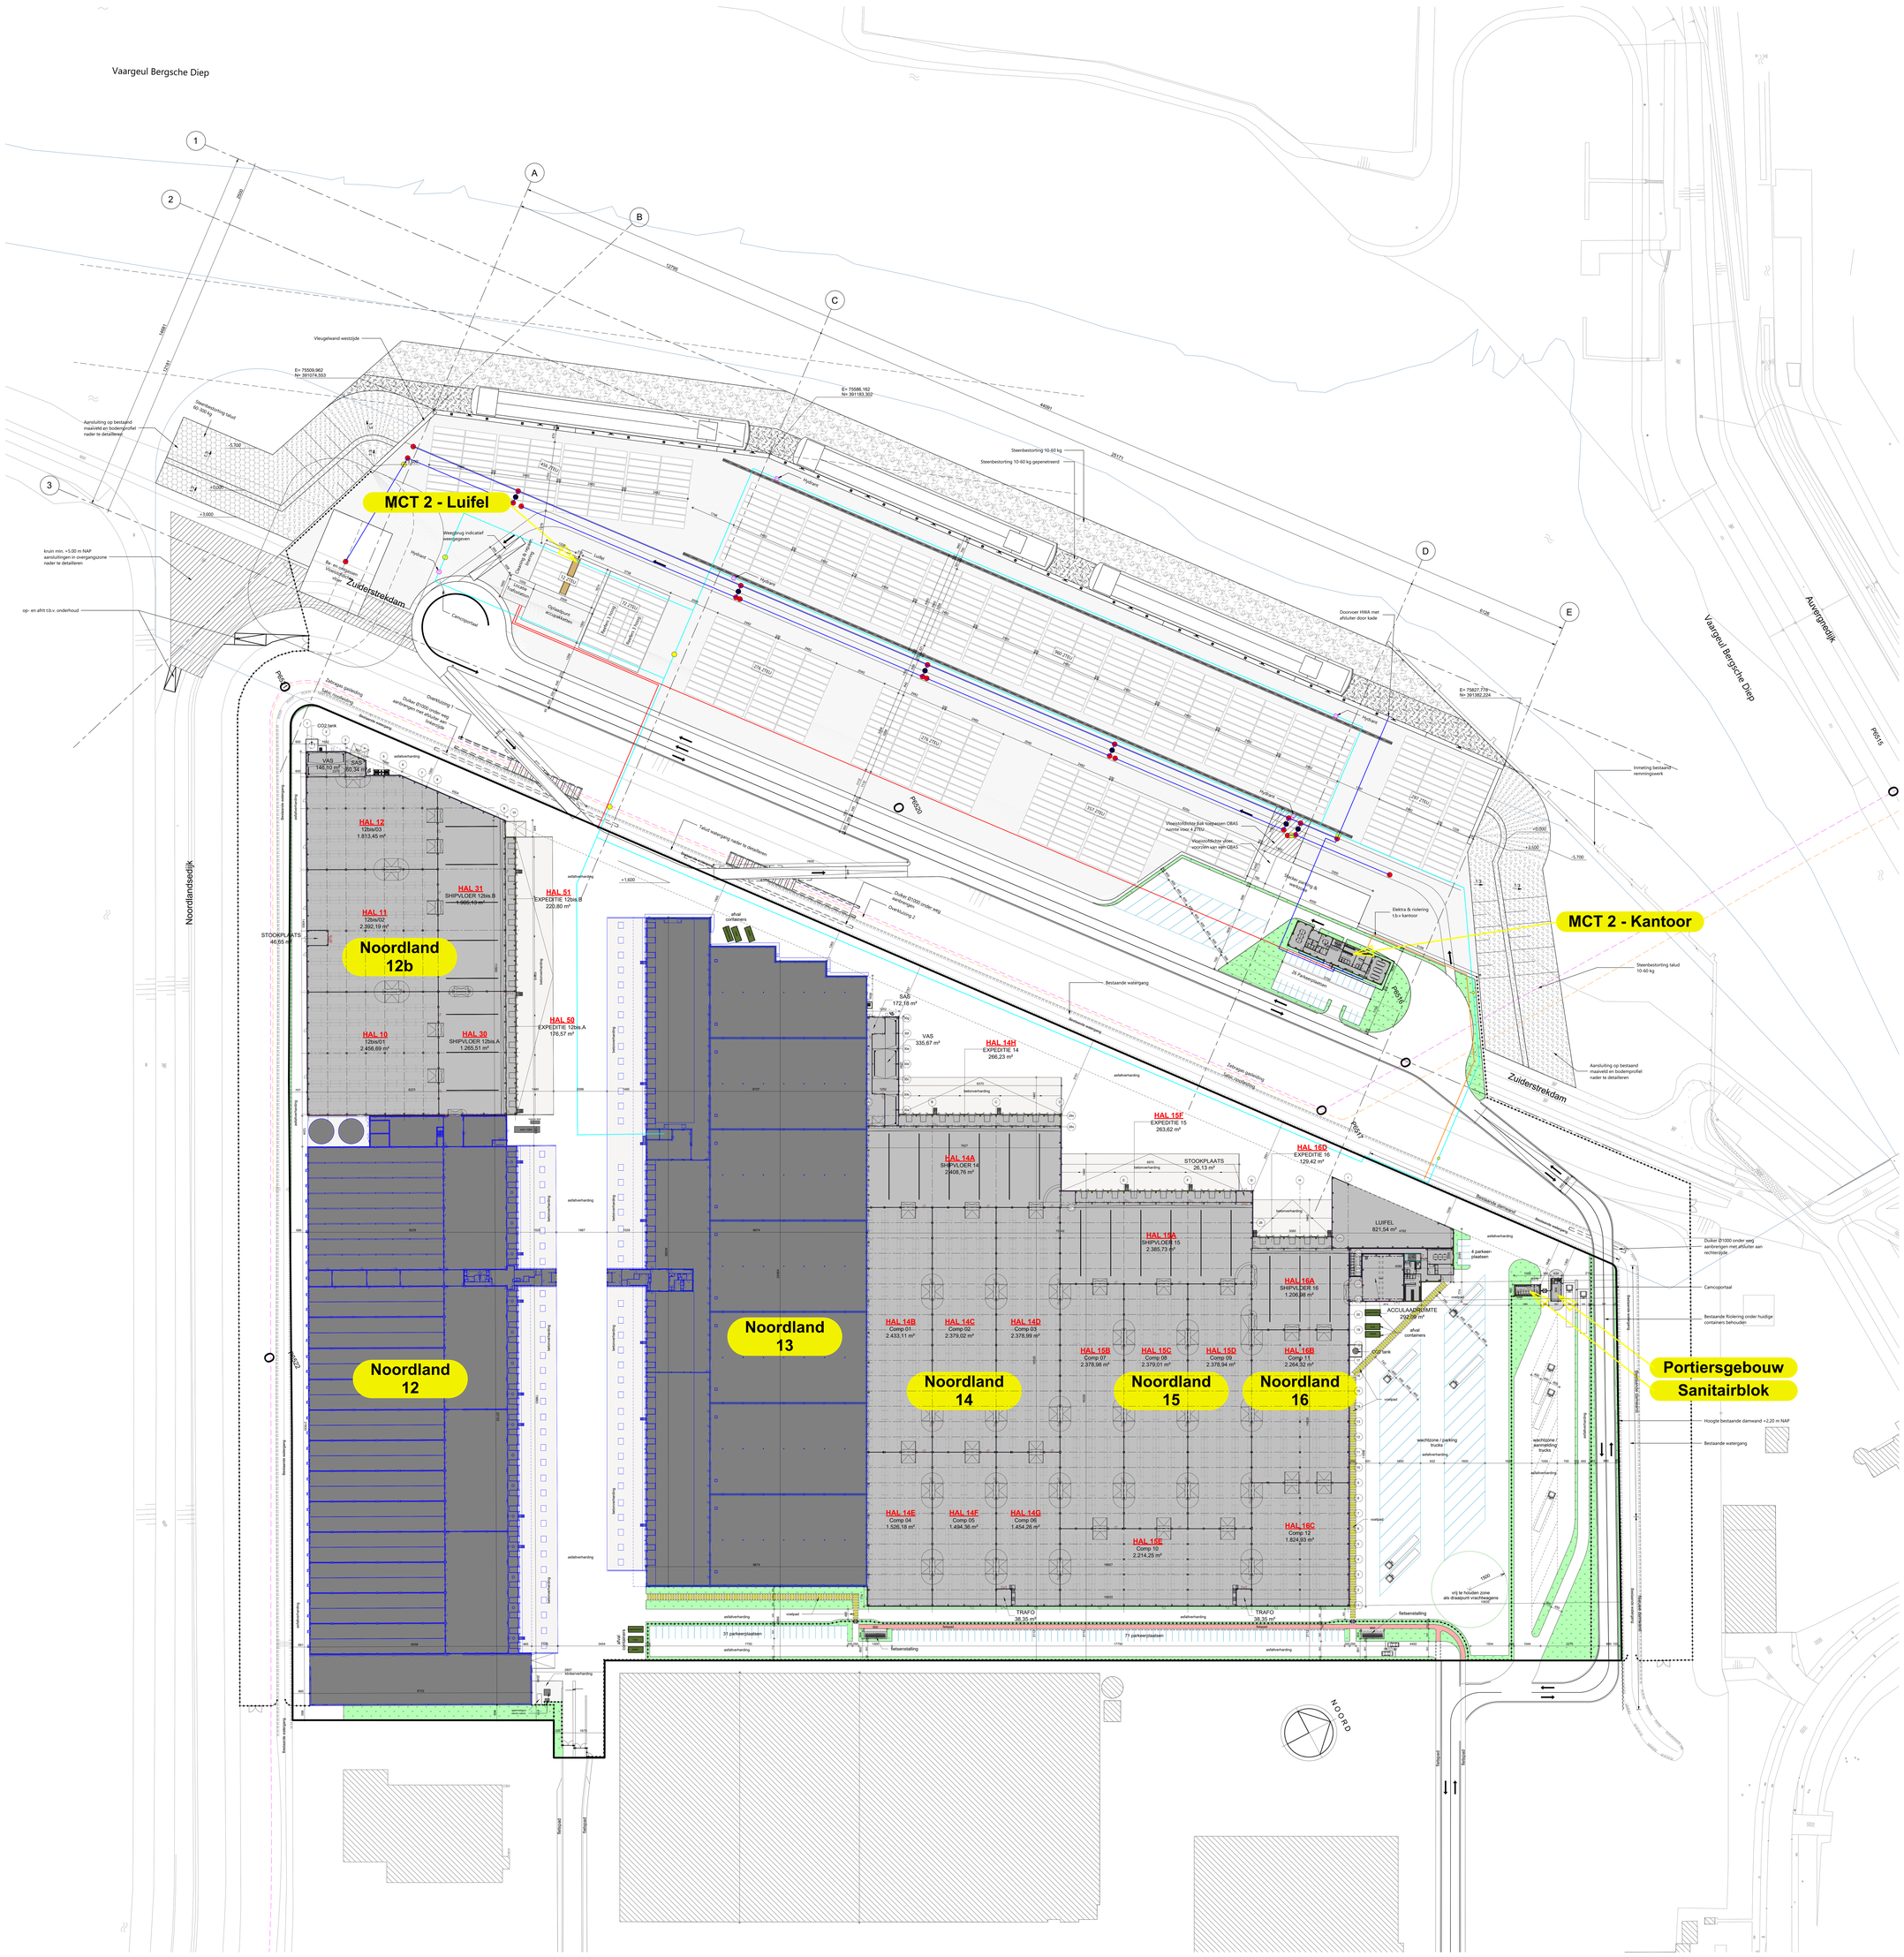

LIGGINGSPLAN - SITUERING

LEGENDE INPLANTING

AFSLUITINGEN :

- DRAAD/AFSLUITING / HEKWERK

ARCERINGEN :

- OMLIGGENDE BEBOUWING
- ZONE BESTAANDE BEBOUWING TE BEHOUDEN
- ZONE NIEUWBOUW
- GROENZONE
- ASFALT VERHARDING
- BETON VERHARDING
- KLINKERVERHARDING
- STORTSTENEN

LEGENDA VOORZIENINGEN MCT2 :

- Elektrakabel
- Bluleiding/Hydrantenleiding
- Gasleiding
- DWA riolering
- HWA riolering
- Put
- Hydrant
- Afsluiter
- OBAS put

ARCHITECTED BY

WILMNWNSTINU

WILMA WASTIAU | WE PUNK INDUSTRIAL ARCHITECTURE

H.ESSERS

IT'S TRANSPOSIBLE

- Hal NL12-15
- MCT 2

1560/21

BWA_02

INPLANTING ALGEMEEN

MODELNAAM:	Bouwaanvraag@BWA_Inplanting_Beton_02						
14/04/2022	GJ	1/500	1/200	1/100	1/50	1/20	REV.

ARCHITECTENBUREAU WIL AIA BVBA
GENENDE 271 - 2280 HEISTERLO
T +32 14 28 47 51
info@wilmnwnstinu.be
W. ALLEN ZAMMERMAN - MARIE WASTIAU

BVBA WASTIAUSCO ARCHITECTENBUREAU
GENENDE 271 - 2300 HEISTERLO
T +32 14 28 47 51
info@wastiausco.be
GUY WASTIAU - LIEF VEULEN

AF PLAN IS EIGENDOM VAN HET LEIDSCHTE TEKENBUREAU. HET MAG NIET GEKOPIEERD OF VAN HANDEN GEDOEN WORDEN ZONDER VOOR TOESTEMMING. OPMEDEWERKERS EN ARCHITECTEN

INPLANTING ALGEMEEN

1 : 500