



Verklaring

- Bestaande situatie
- Bomenconditie**
 - 104425 Matig
 - 129846 Slecht
 - Te kappen bomen
 - Herplant elders/gazon

0 25 50 75 100m

D1	14-11-2022	DEFINITIEF	T.J.
D0	31-08-2022	DEFINITIEF	T.J.
Nr	Datum		Wijziging
			Tek

Maten in meters tenzij anders vermeld
Materialen in millimeters
Hoogtematen in meters t.o.v. N.A.P.

Oprachtgever
Gemeente Haarlem

Projectomschrijving
**Schalkwijk bomen
Meerwijk**

Tekeningomschrijving
**Overzichtstekening
Bomen ouder dan 50 jaar**

Tekeningnummer
413188.207-GR-0-0640

Tekenaar
T.G.T. Janssen

Projectleider
F. Maat

Status
DEFINITIEF

www.anteagroup.nl


Schaal
1:2500

Formaat
A1


Blad in bladen
1 IN 2

Wijz. nr.
D1




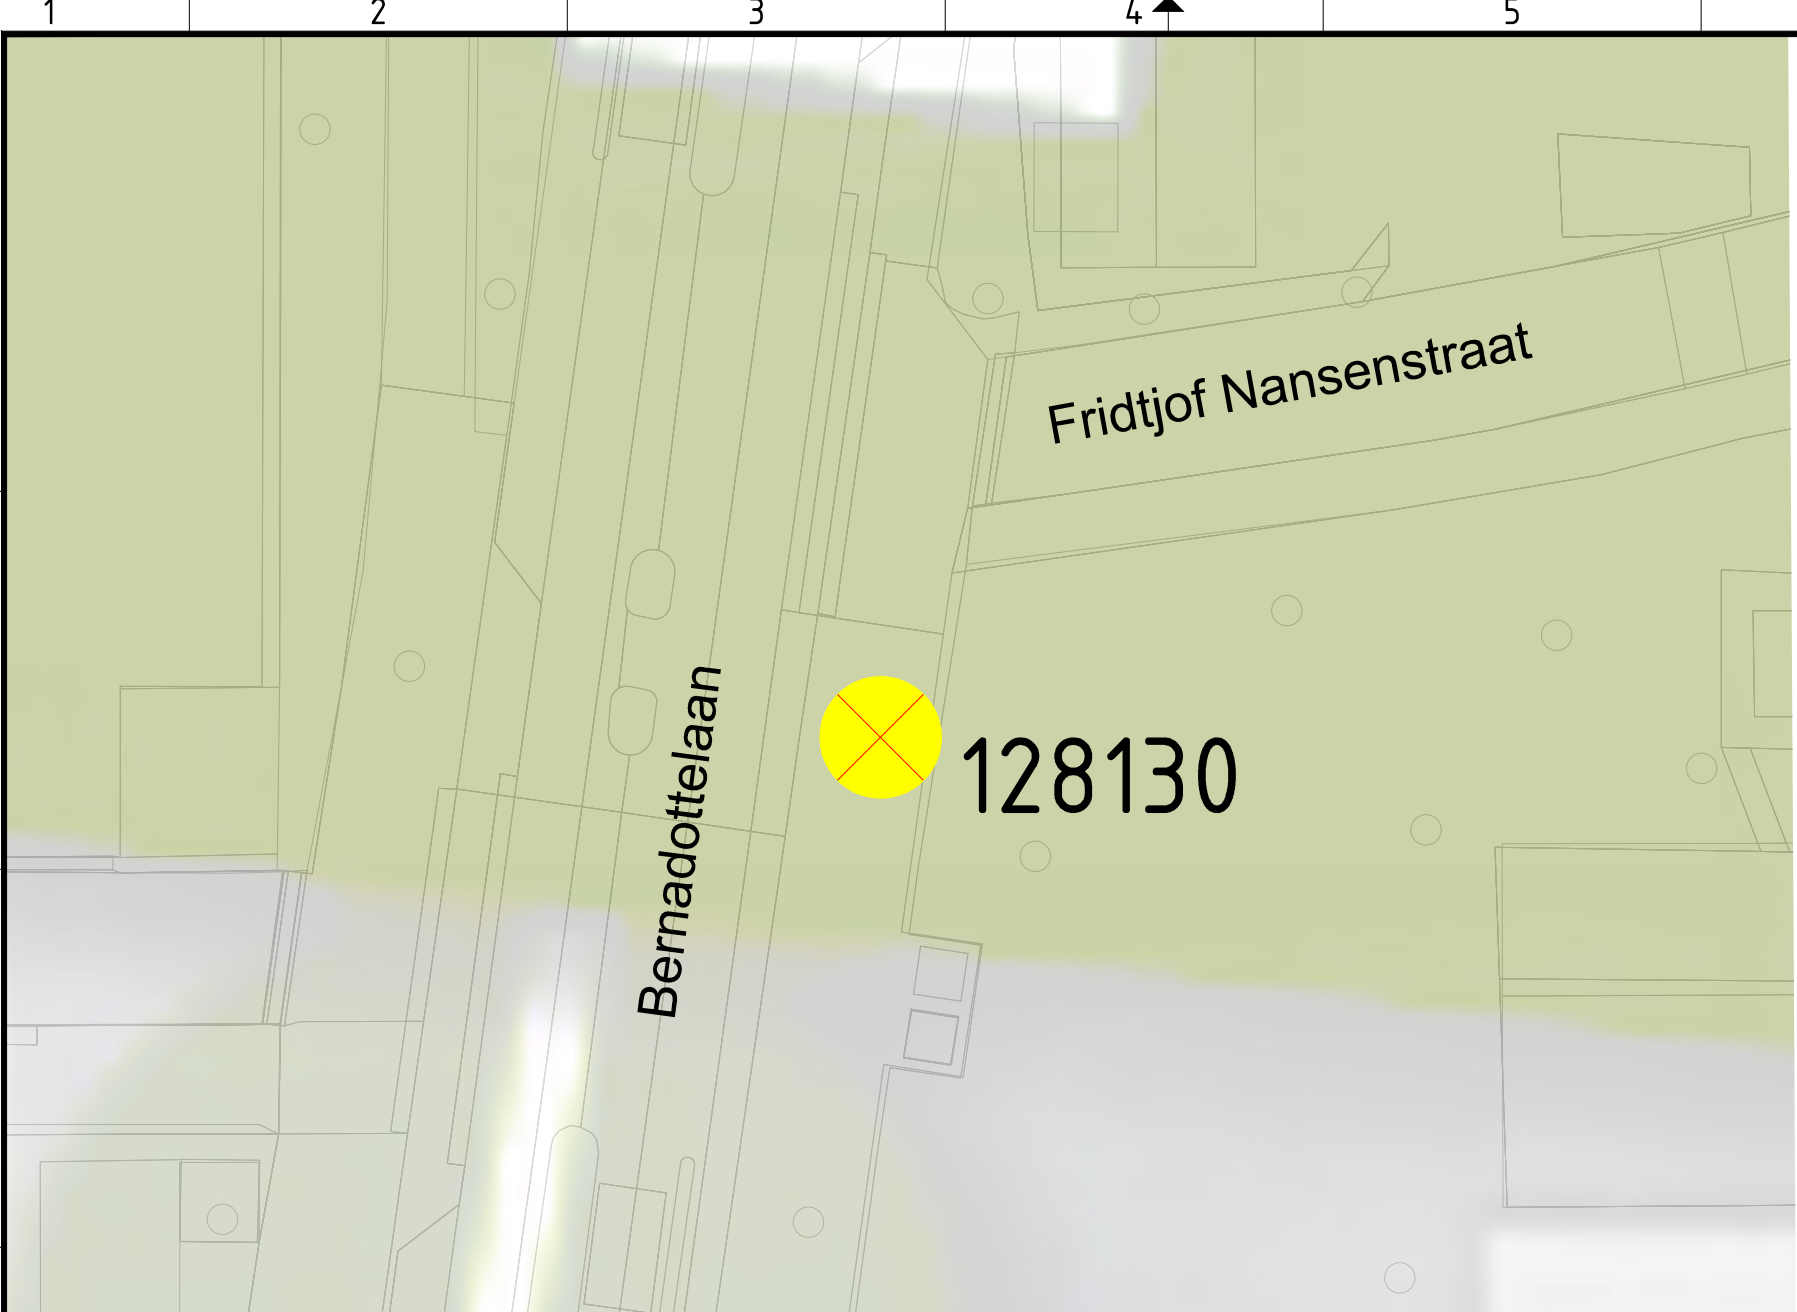


Boom nr. 128130
SCHAAL 1 : 250

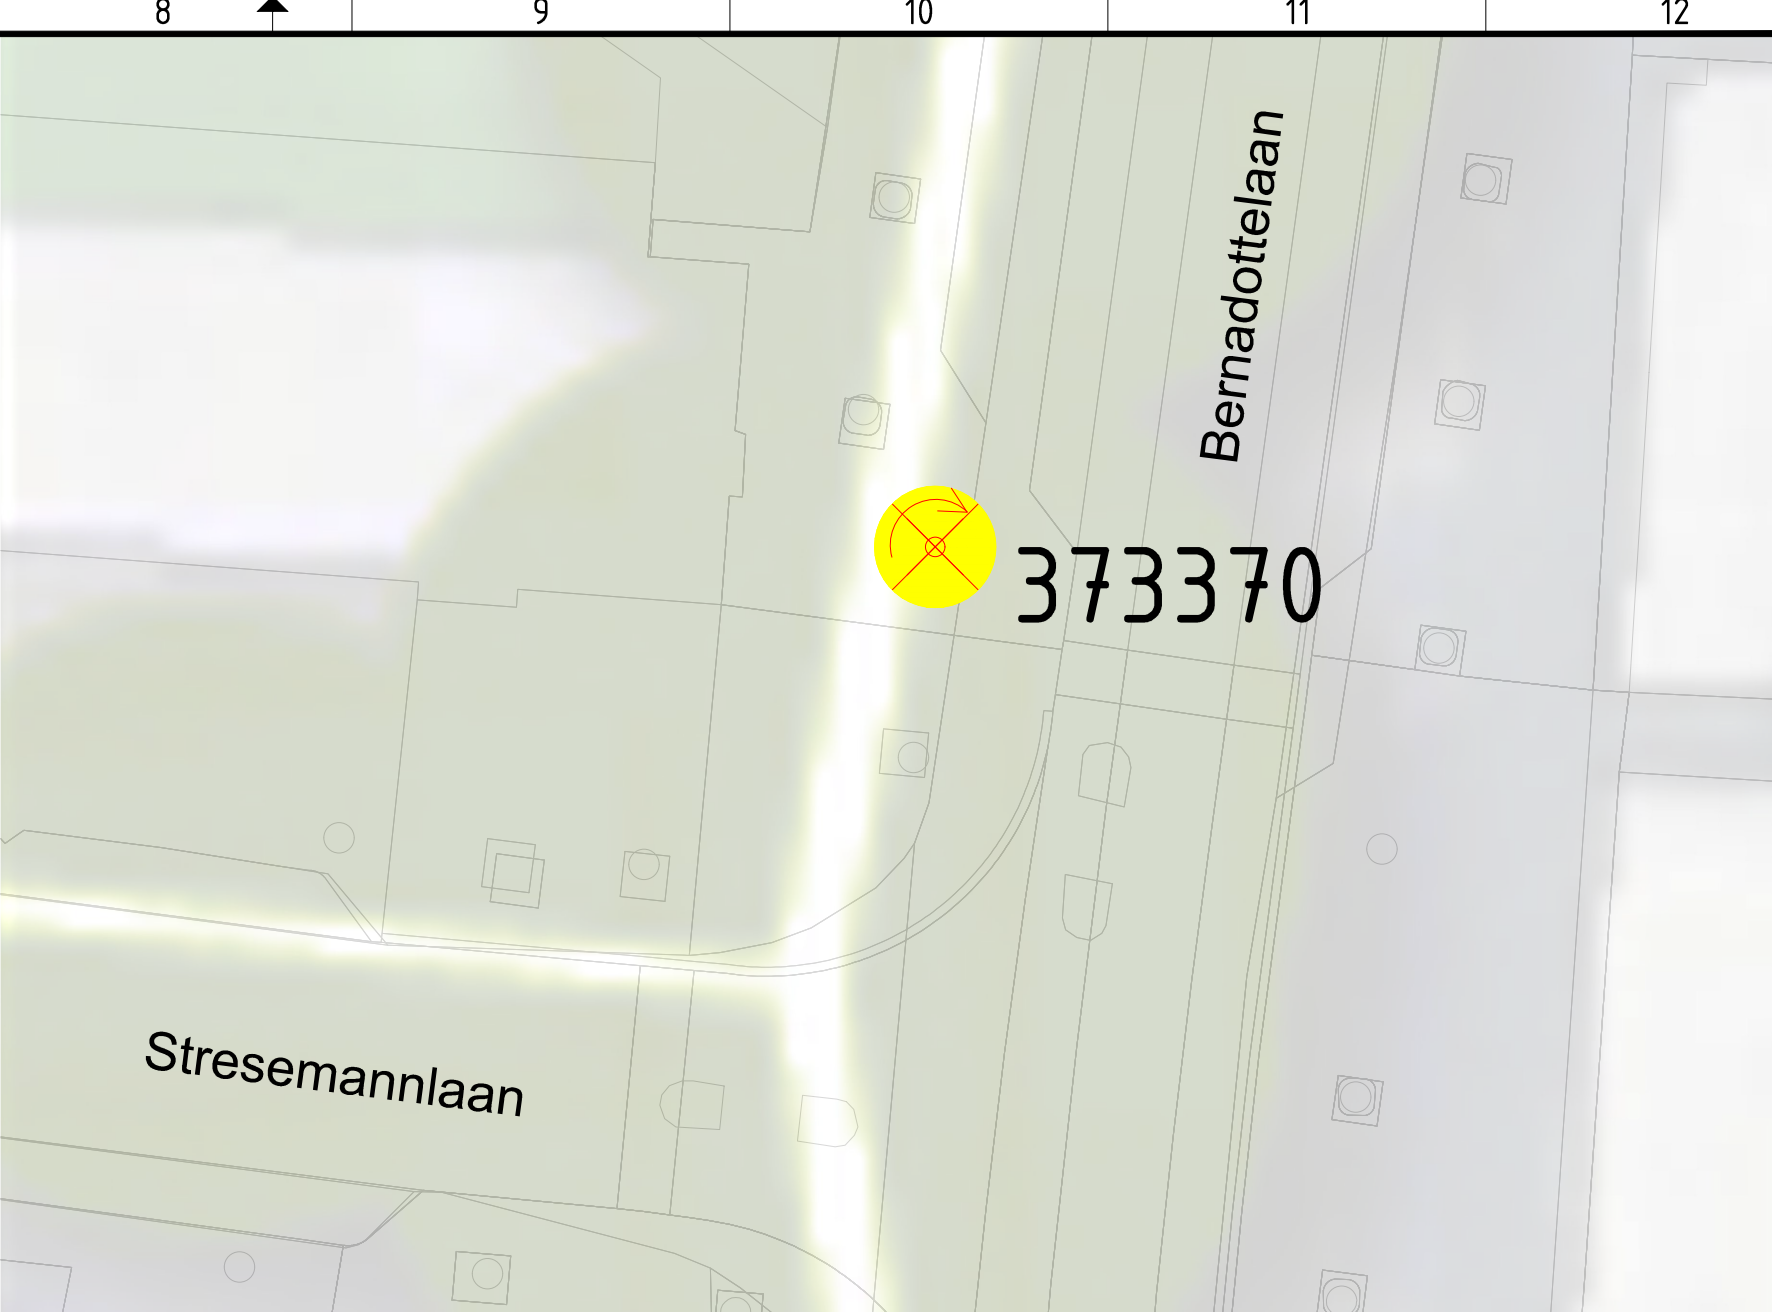

Boom nr. 373370
SCHAAL 1 : 250

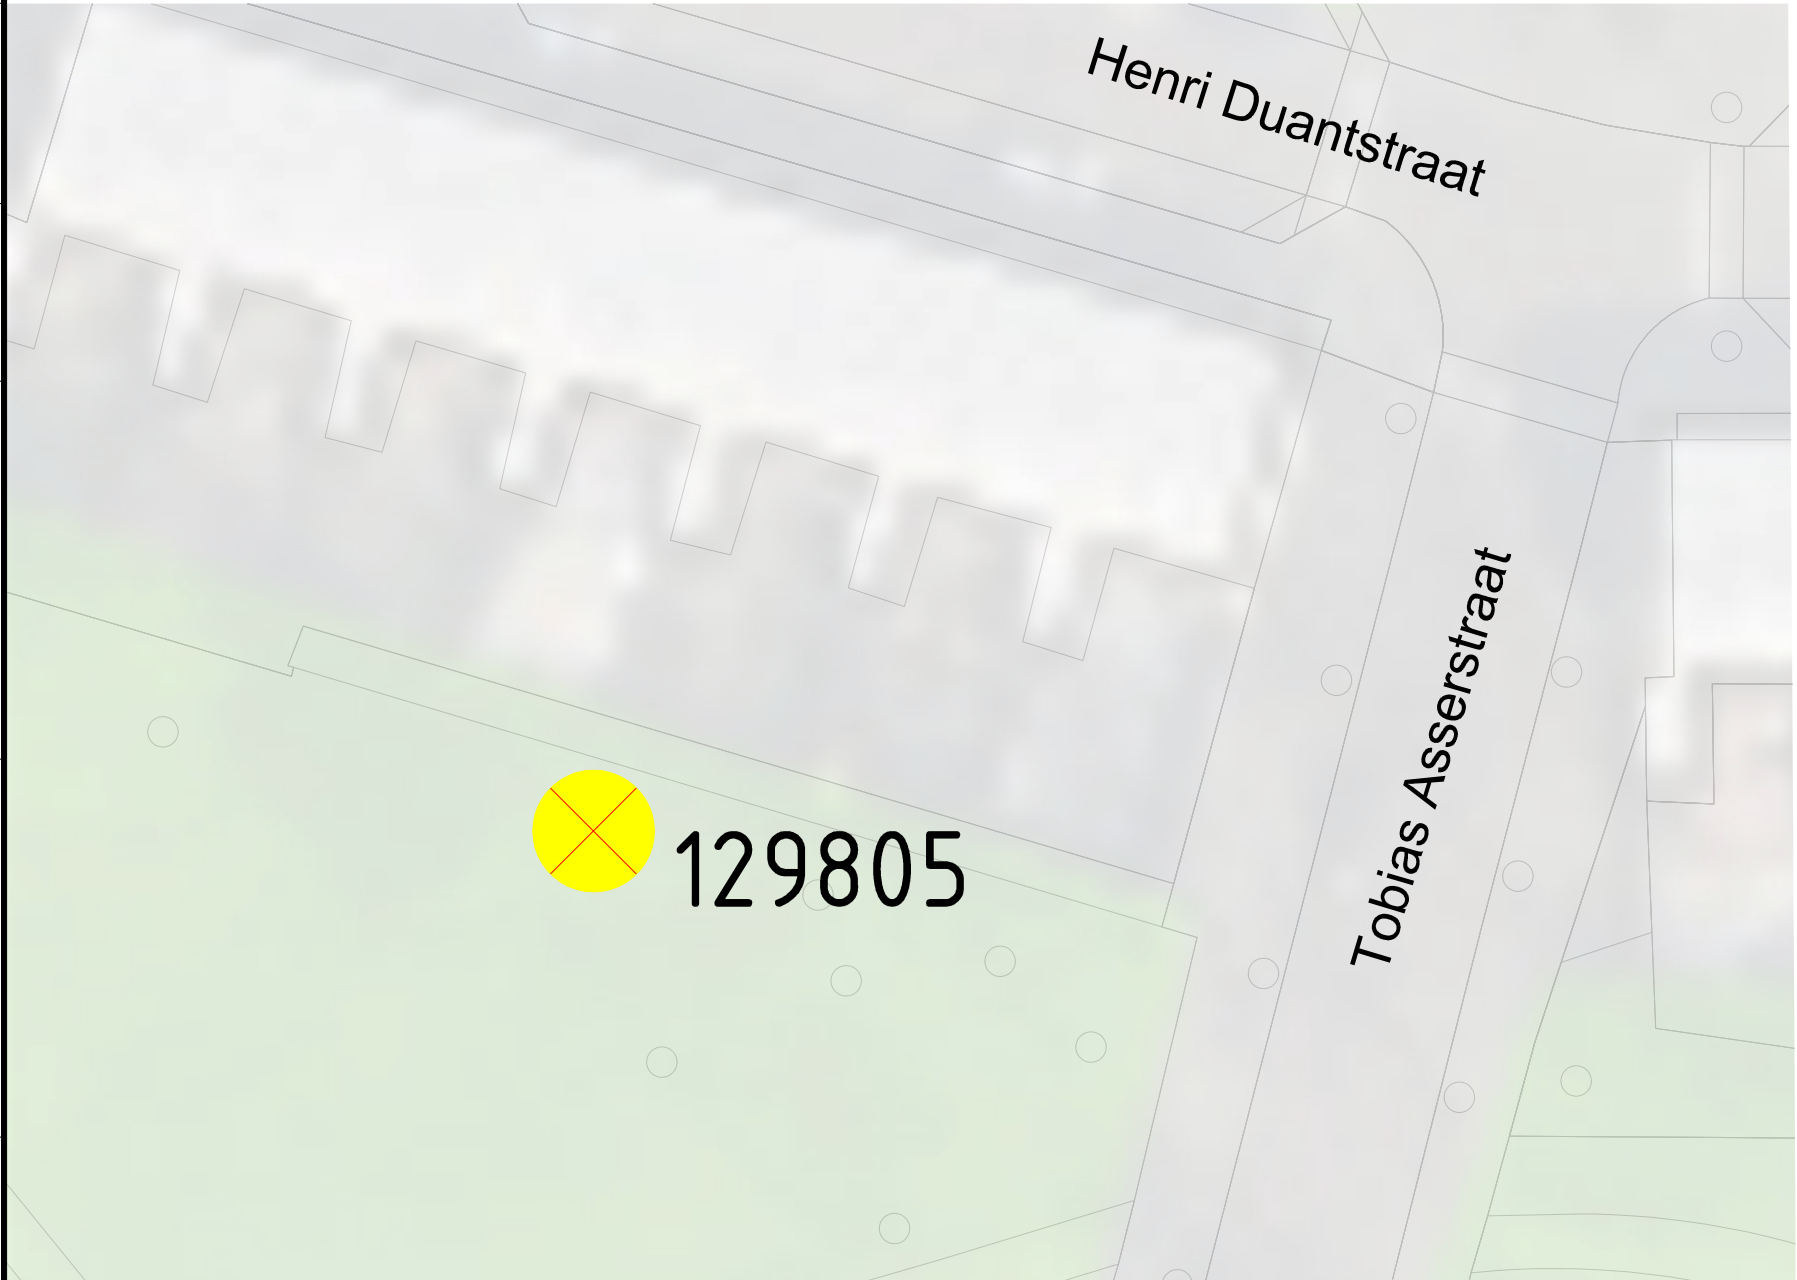

Boom nr. 129805
SCHAAL 1 : 250

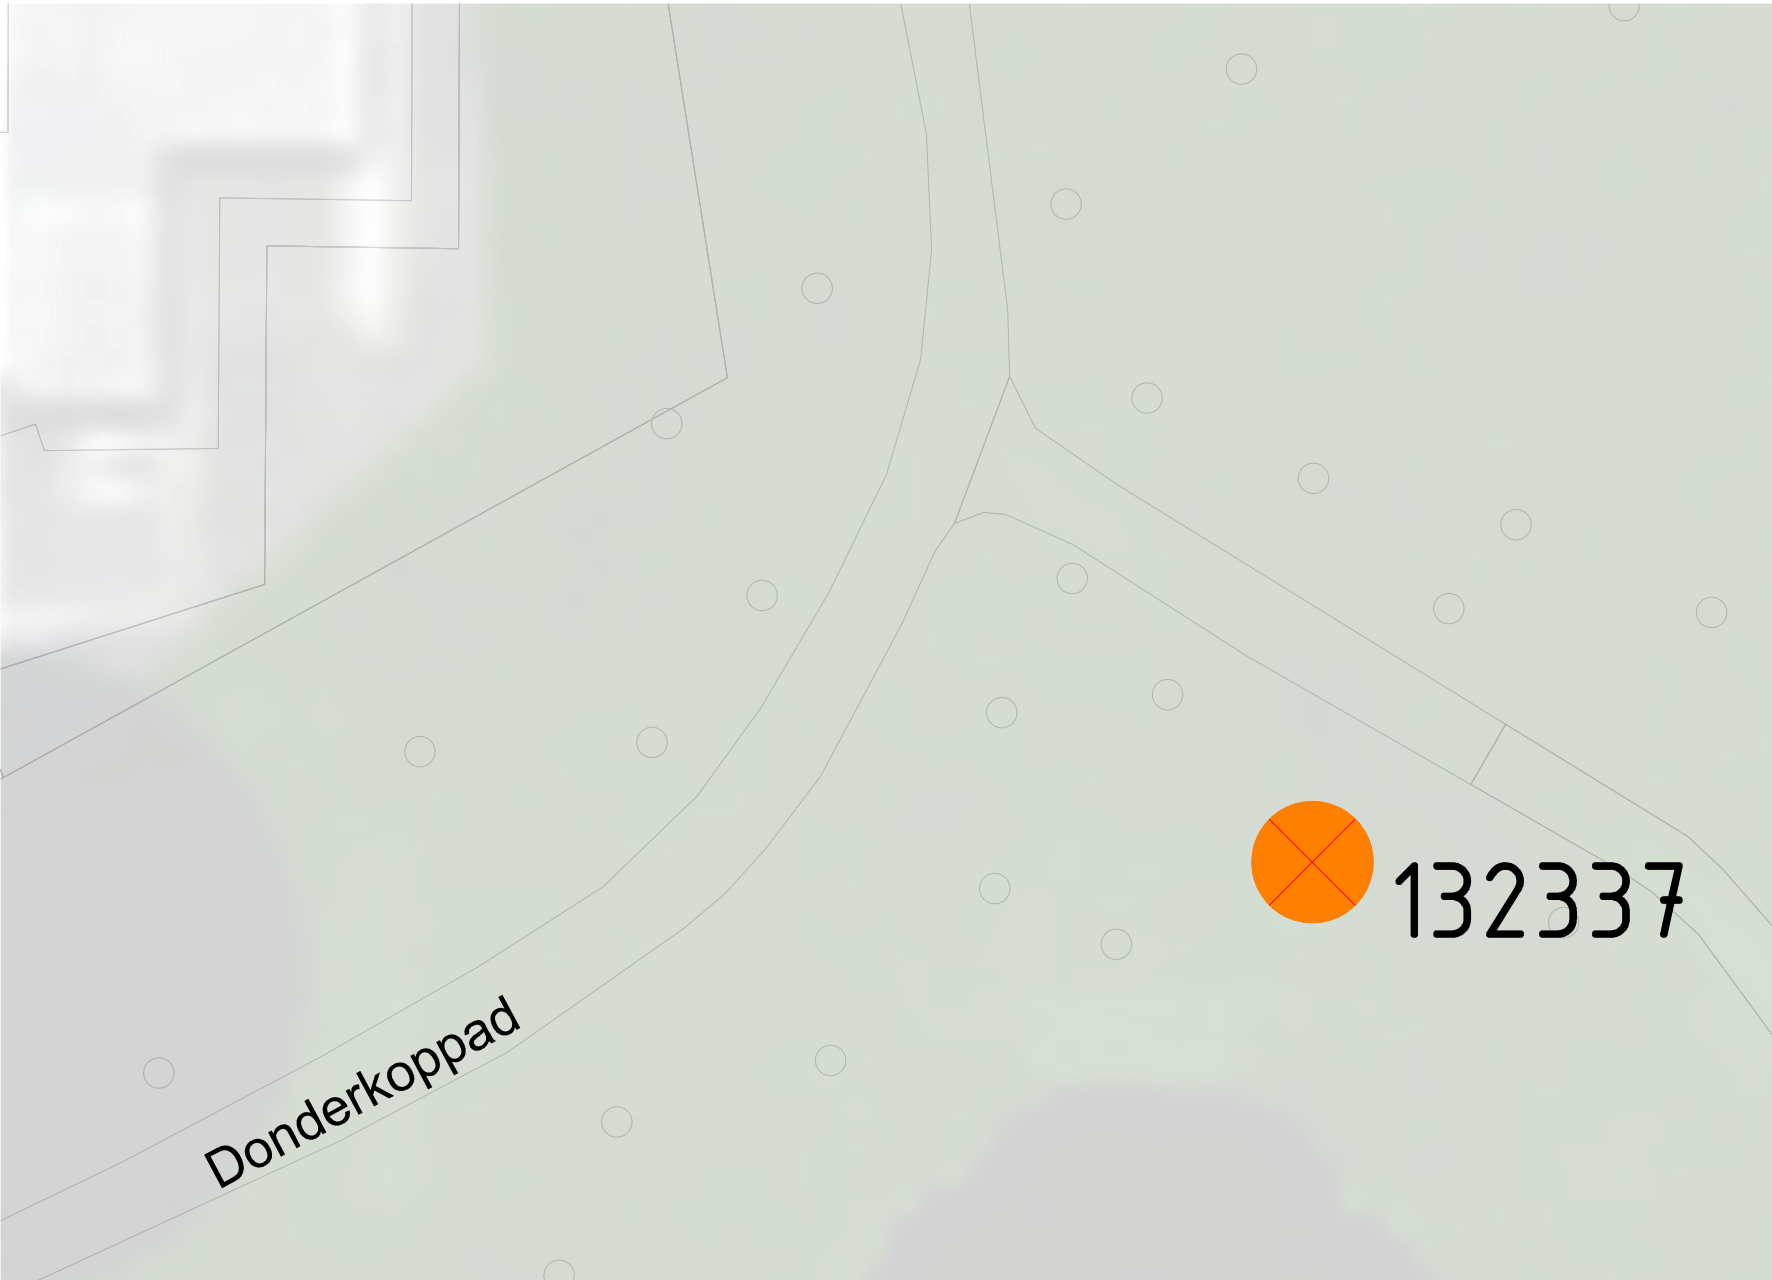

Boom nr. 132337
SCHAAL 1 : 250

Verklaring

- Bestaande situatie
- Bomenconditie**
- 104425 Matig
- 129846 Slecht
- Te kappen bomen
- Herplant elders/gazon

0 2.5 5 7.5 10m				Maten in meters tenzij anders vermeld Materialen in millimeters Hoogtematen in meters t.o.v. N.A.P.	
D1	14-11-2022	DEFINITIEF		T.J.	
D0	31-08-2022	DEFINITIEF		T.J.	
Nr	Datum		Wijziging		Tek

Opdrachtgever	Tekenaar	Schaal
Gemeente Haarlem	T.G.T. Janssen	1:250
	Projectleider	Formaat
	F. Maat	A1
Projectomschrijving		Blad in bladen
Schalkwijk bomen		2 IN 2
Meerwijk		
	Status	Wijz. nr.
	DEFINITIEF	D1
Tekeningomschrijving	www.anteagroup.nl	
Overzichtstekening		
Bomen ouder dan 50 jaar		
Tekeningnummer		
413188.207-GR-0-0641		

