




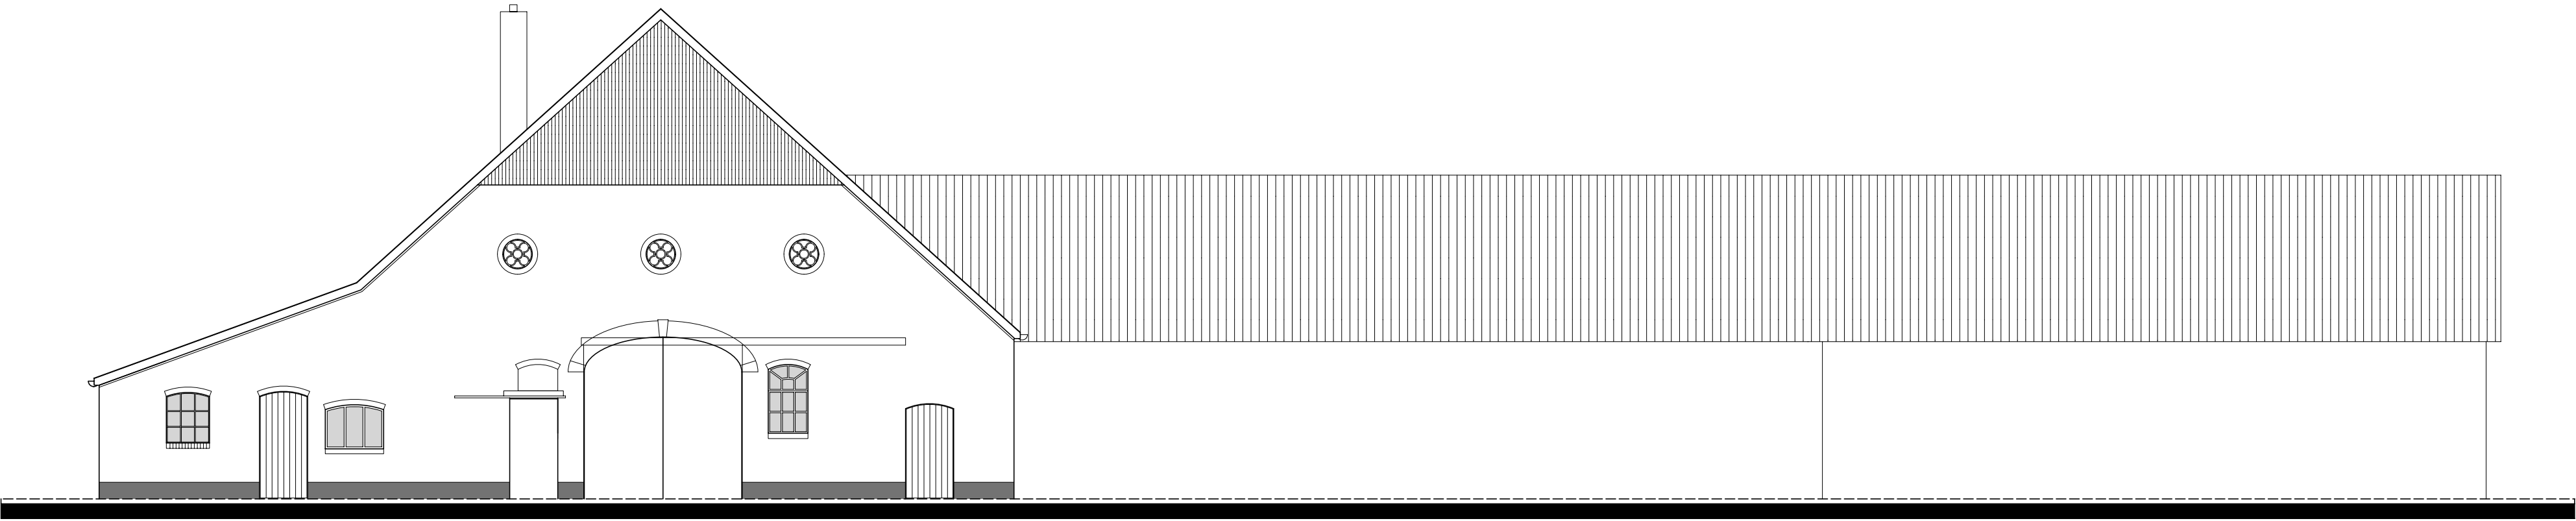


Achtergevel bestaand.

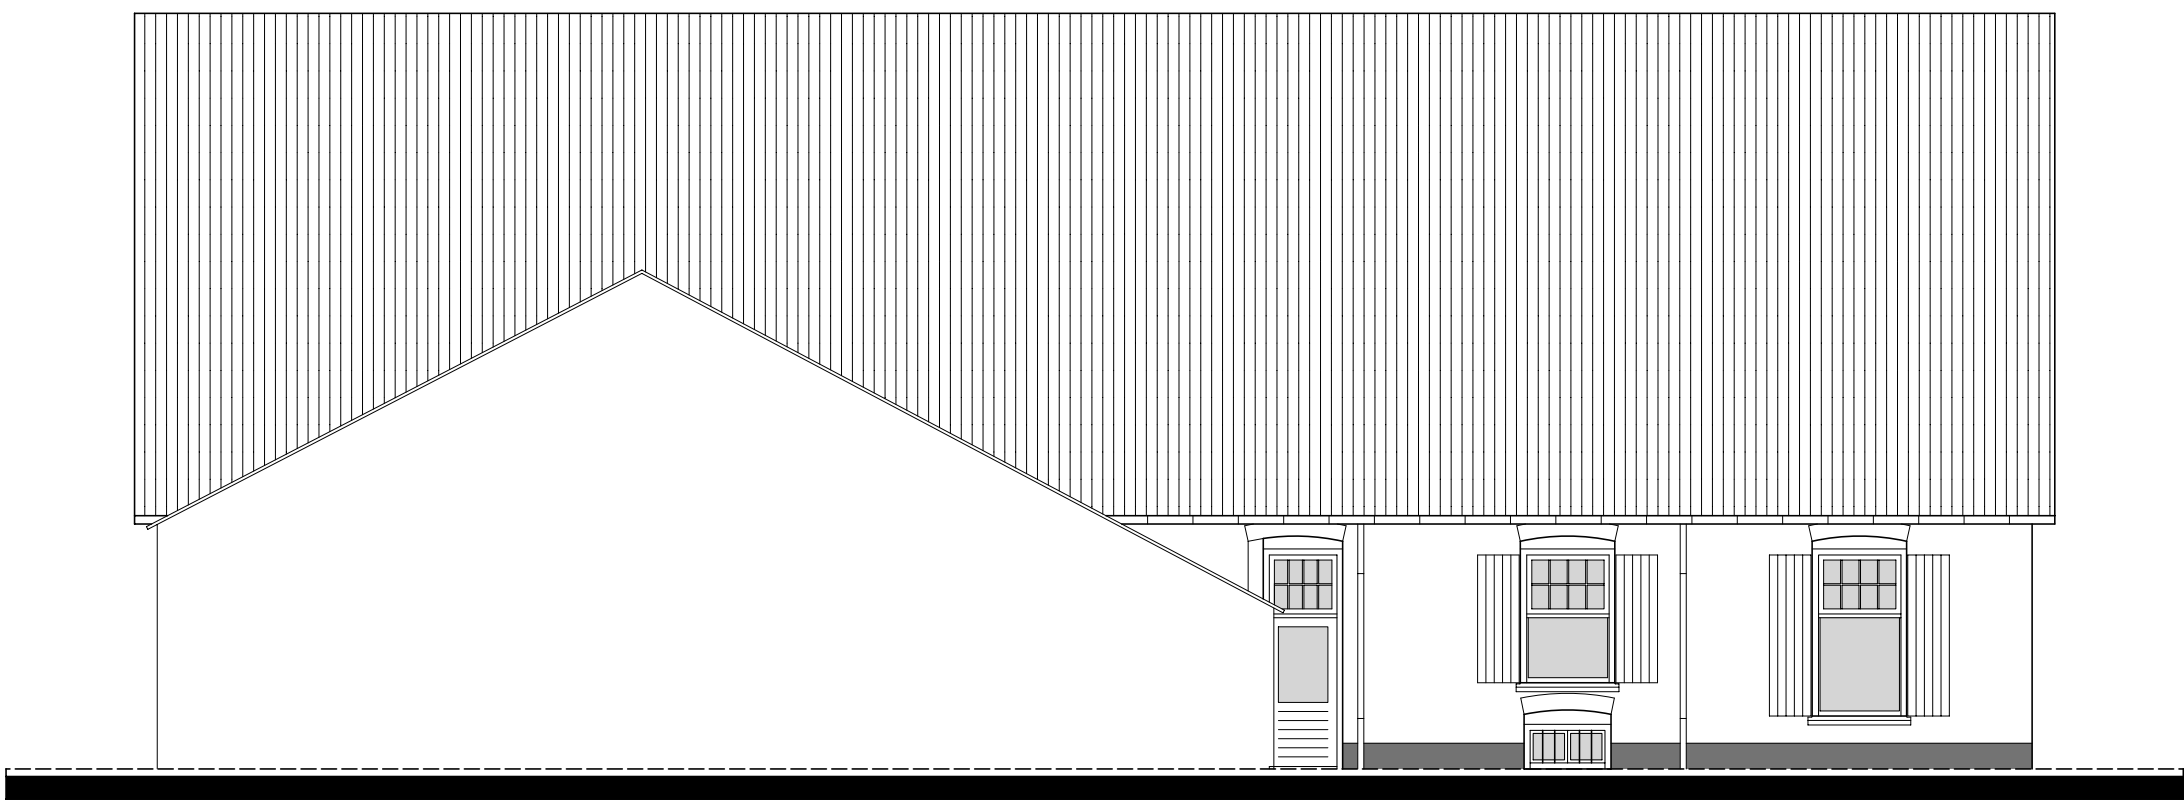

Linkergevel bestaand.

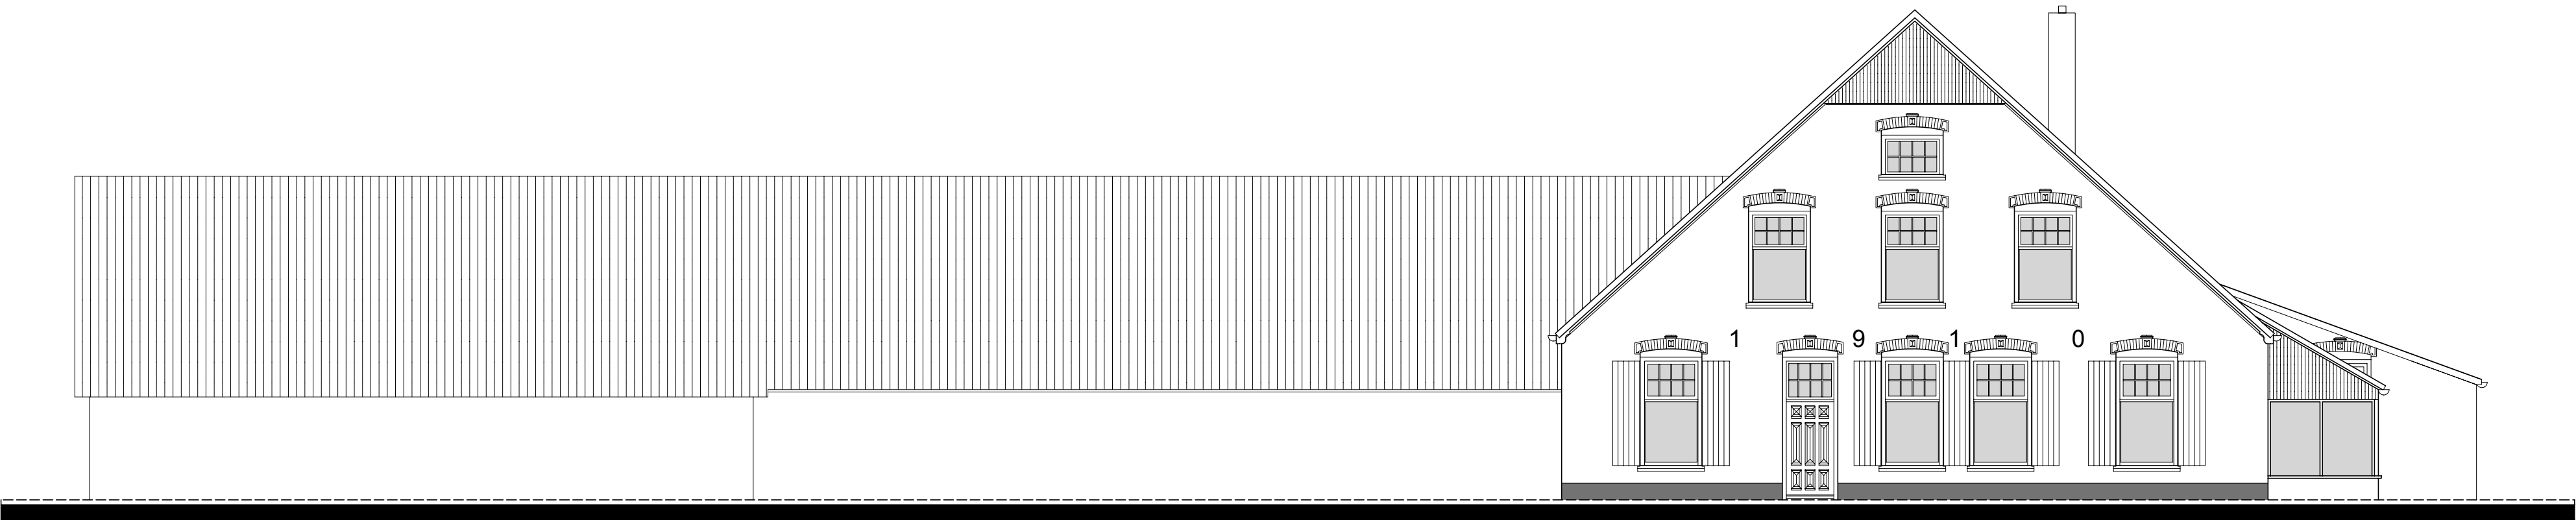

Voorgevel bestaand.

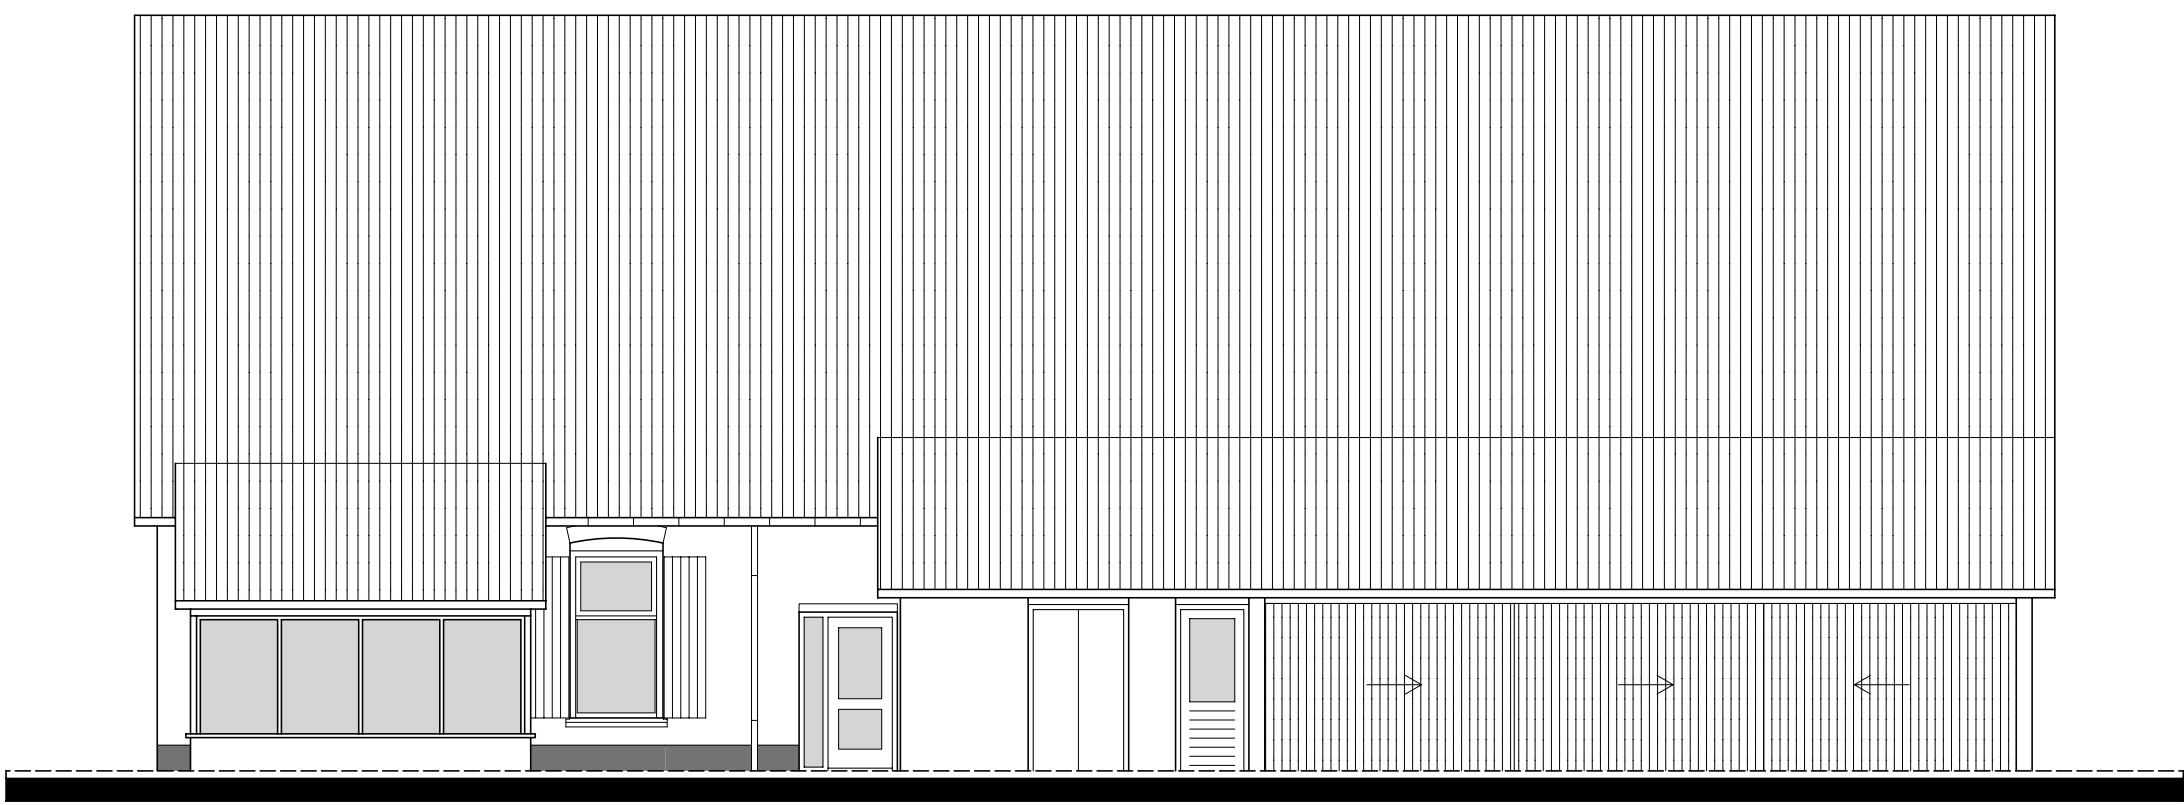


Rechtergevel bestaand.



Beganegrand bestaand.



Principe doorsnede

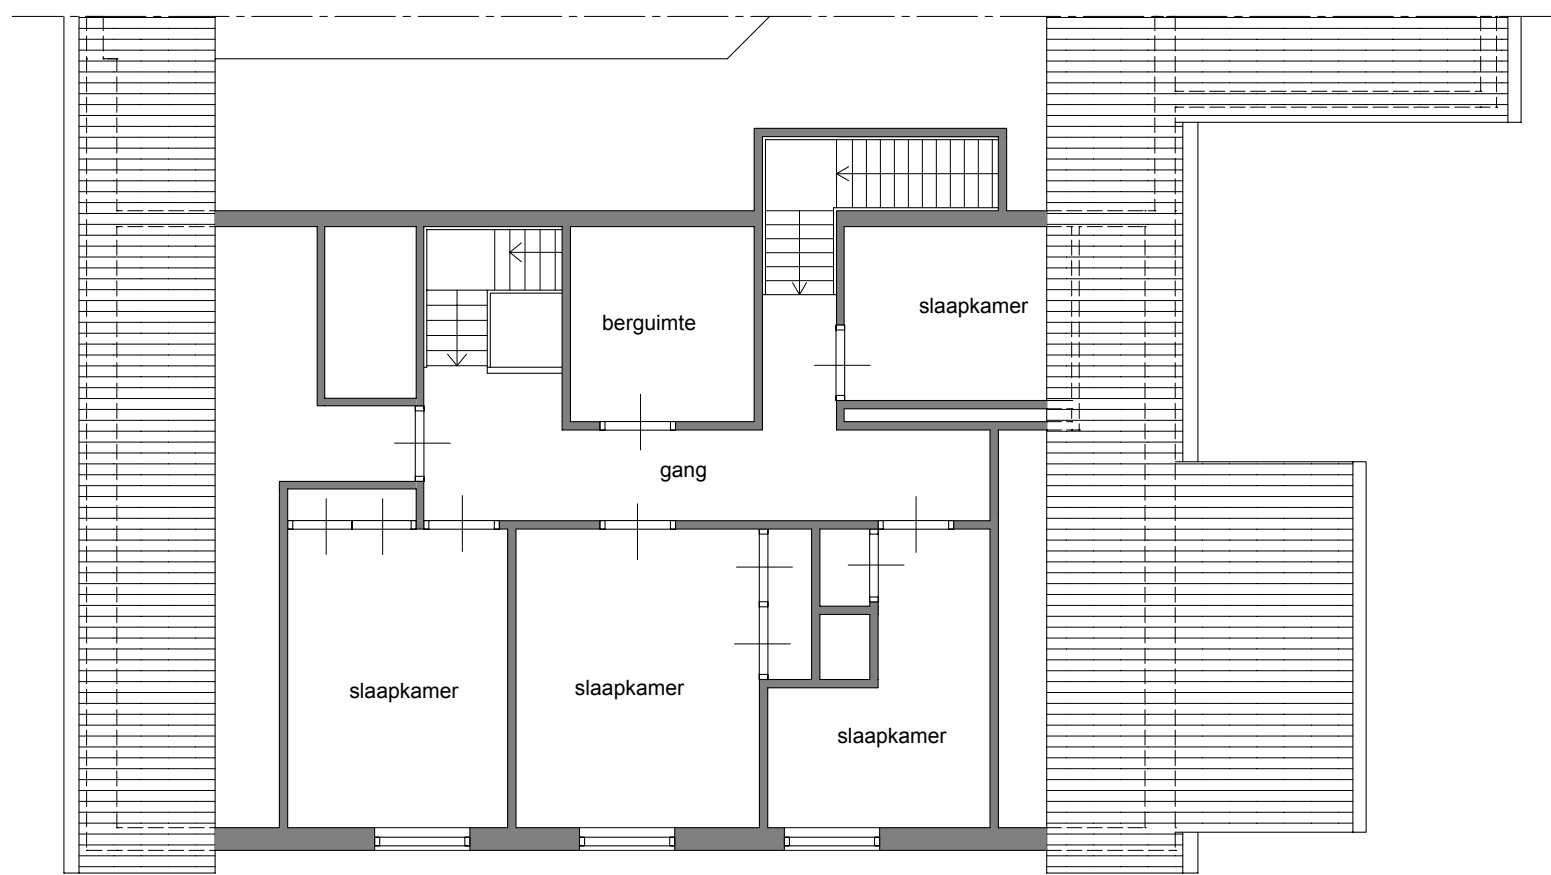

Verdieping bestaand.

Gemeente
Aalten

Behoort bij besluit van
college van burgemeester
en wethouders van Aalten

WA-22-0304-600
d.d. 17-02-2023

Schaal 1:2000
Kadastrale gemeente AALTEN
Sectie S
Perceel 25

te slopen

handhaven

te verbouwen woning/boerderij

te verbouwen woning/boerderij

58s

25

24

53g

53e

Stokkertweg 23

22

Maatvoering in het werk controleren!

TEMMING

Bouwkundig Ontwerp & Advies

J. Theissen,
Kieftstraat 1,
7182 DA Lichtenvoorde.
E-mail info@temming.nl

Telefoon 0544-37870
Website www.temming.nl
E-mail info@temming.nl

Opdrachtgever : fam. Slotboom, Stokkertweg 7, 7122 JP Aalten.

Plan : Verbouw woning/boerderij tot dubbele woning aan de Stokkertweg 7 te Aalten.

Project nr. : 2014.

Datum : 01-05-2018.

Onderdeel : Bestaande situatie.

Blad nr. : 1.

Getekend : J.T.

Gew. d.d. : 17-04-2019.

08-07-2022.

Schaal : 1:100.

h/b = 594 / 1000 (0.59m2)

Oosten : Gew. d.d. : 27-01-2022.

Alplan 2012