


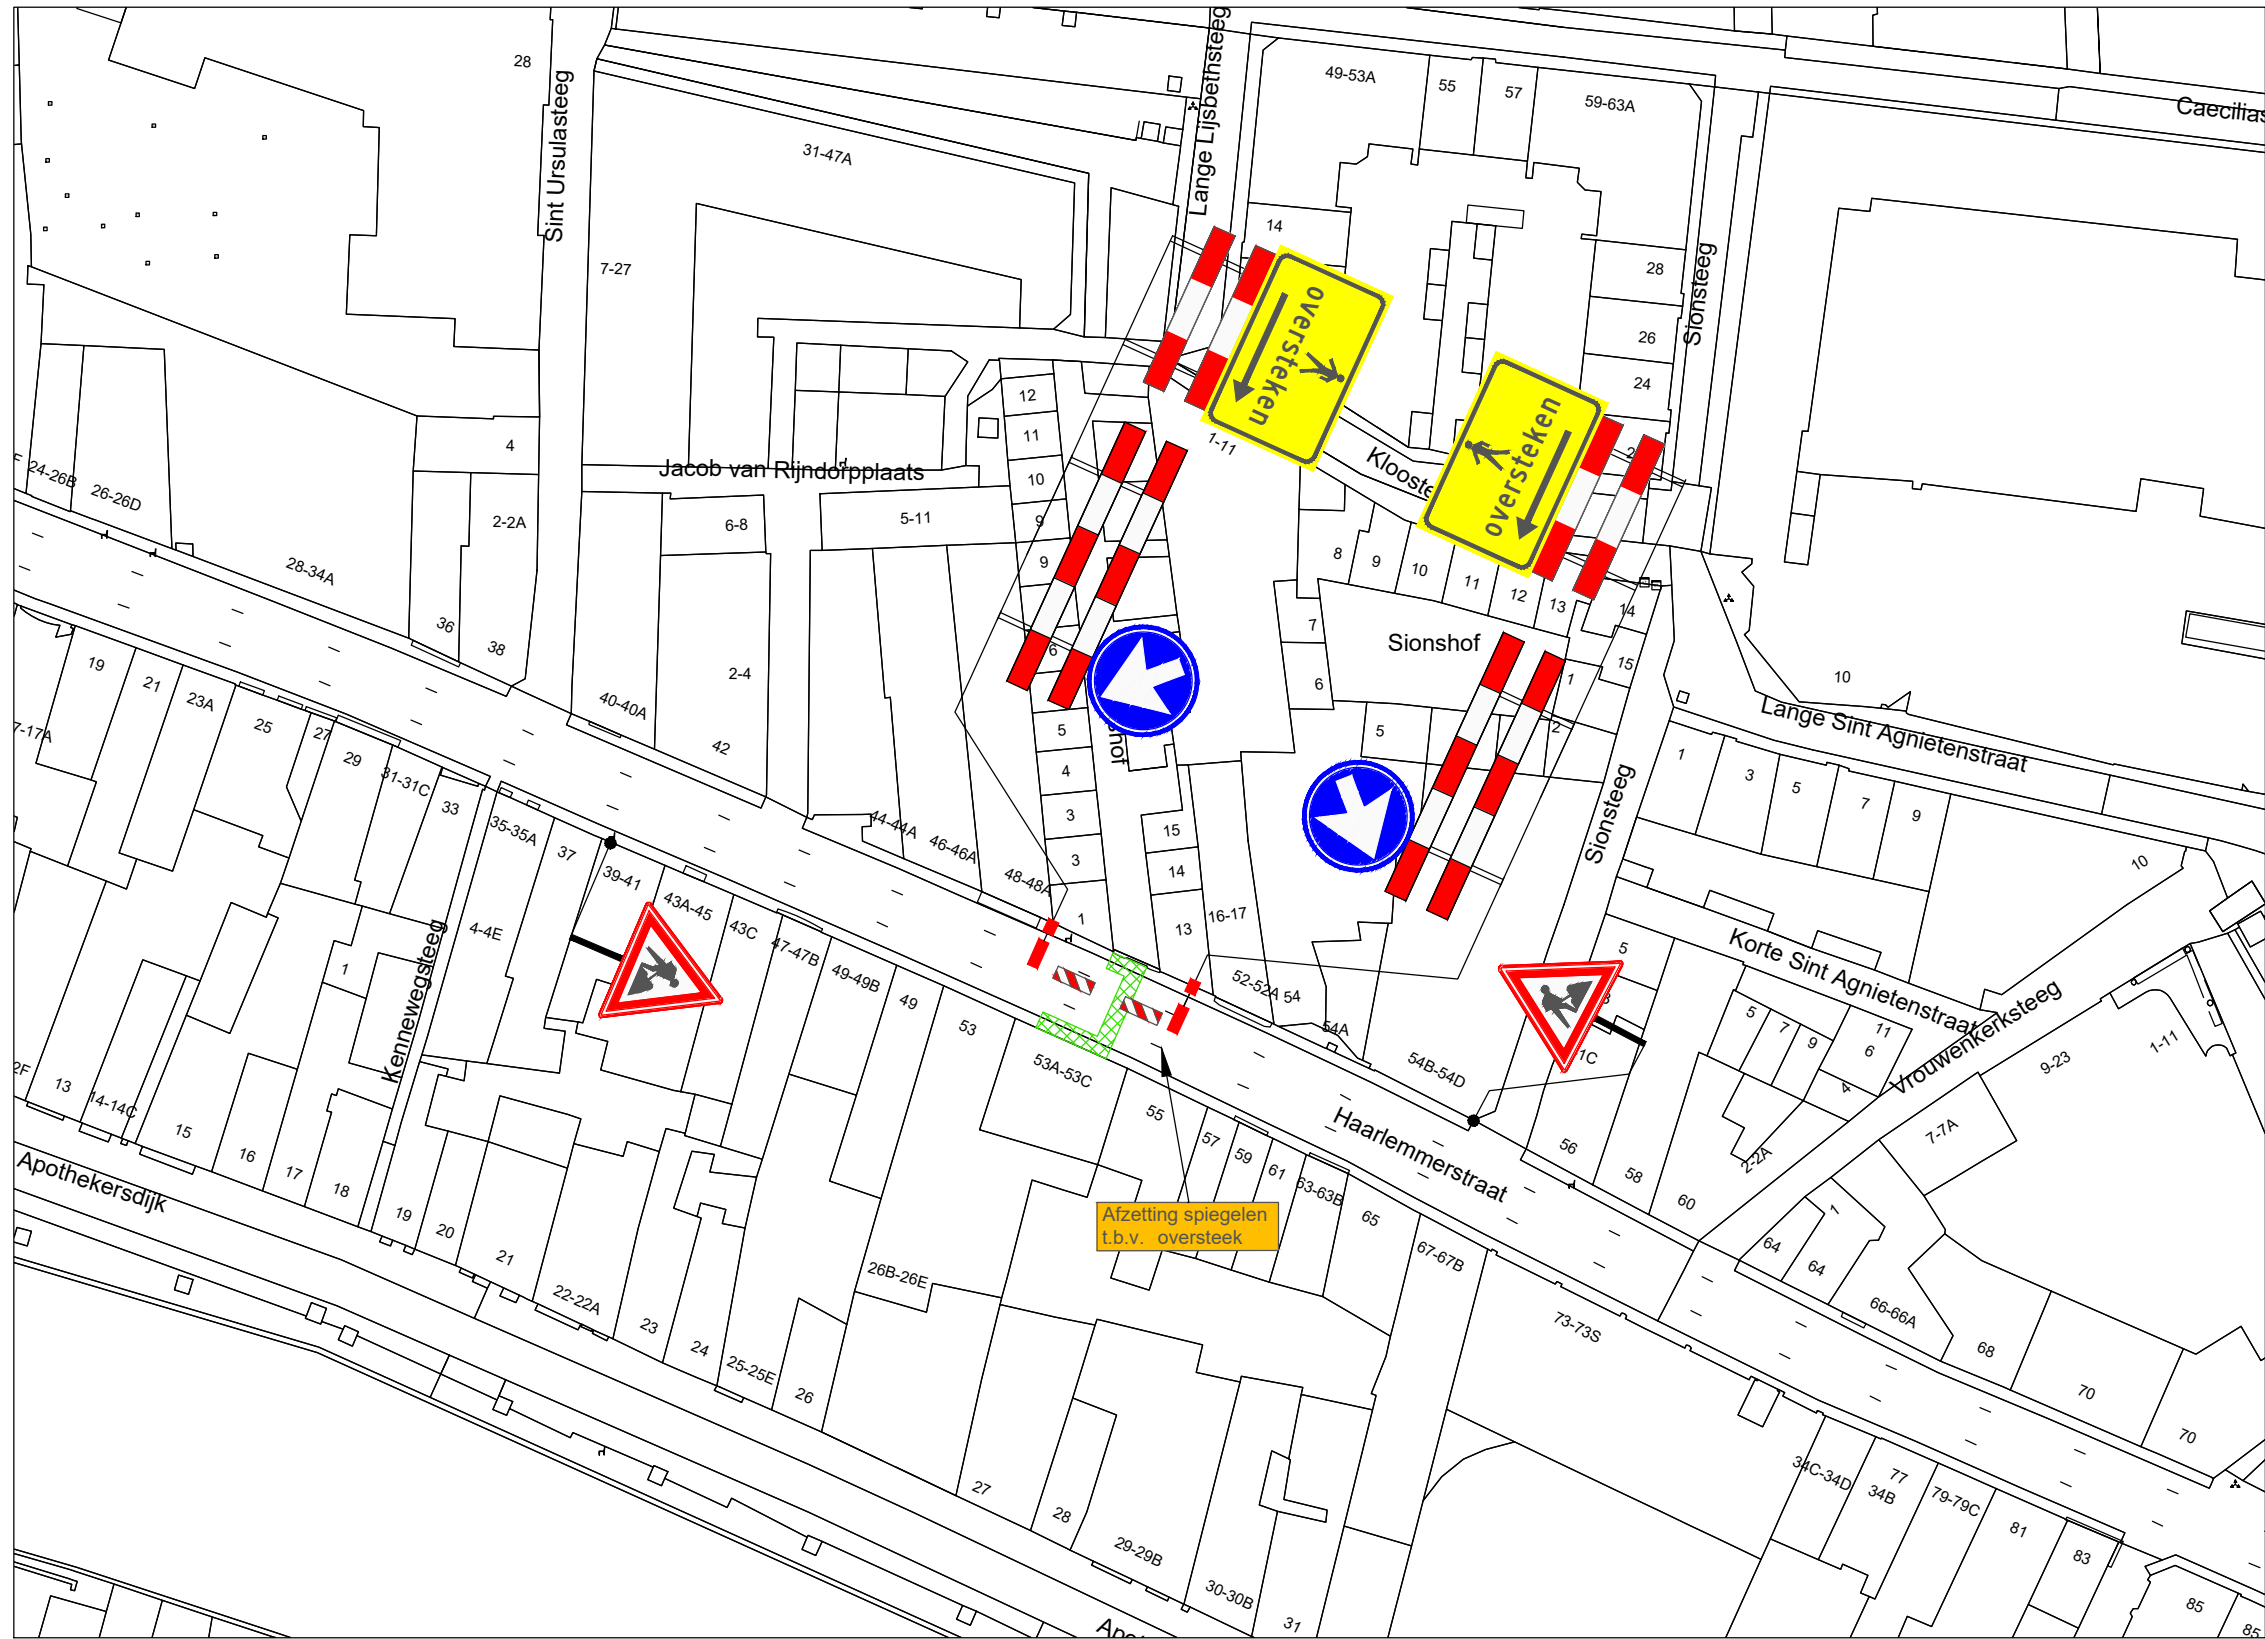

VERKLARING

-  Werkvak
-  Schrikhek
-  Geleidebaken / Verkeerskegel


Behoort bij beschikking van
Burgemeester en Wethouders
van Leiden

Z23/3494459



- afplakken/afkruisen conflicterende bewegwijzering en bebording
- de locatie van bebording is indicatief, de exacte locatie wordt op het werk bepaald
- minimale rijstrookbreedte is 3,50 meter

LOCATIE

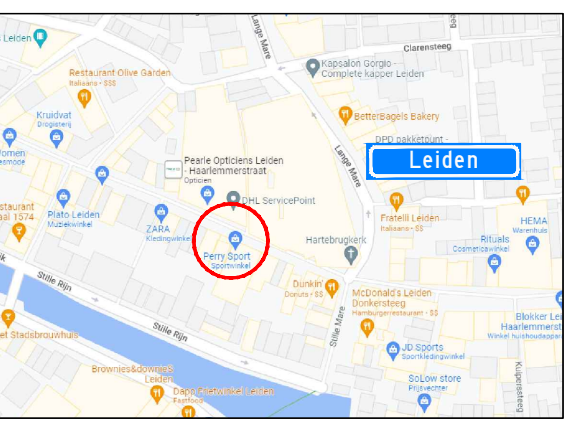

Project: Werkzaamheden Haarlemmerstraat 53C te Leiden							Opdrachtgever:		
Onderdeel: Afzetting t.b.v. oversteek								 Zwambag Verkeerstechniek Lakerveld 41 4128 LE Lexmond tel: 0347-443000 E-mail: info@zwambagverkeerstechniek.nl	
Formaat: A3L	Schaal: n.v.t.	A	09-06-22	Concept		A. Mujic	A. Mujic	Tekening nummer: 22.043.465A01-A	Project nummer: 2205500
		Wijziging	Datum	Omschrijving		Tekenaar	Controle		Referentie opdrachtgever: 2205500