






ZANDVANG
Schaal 1:1000

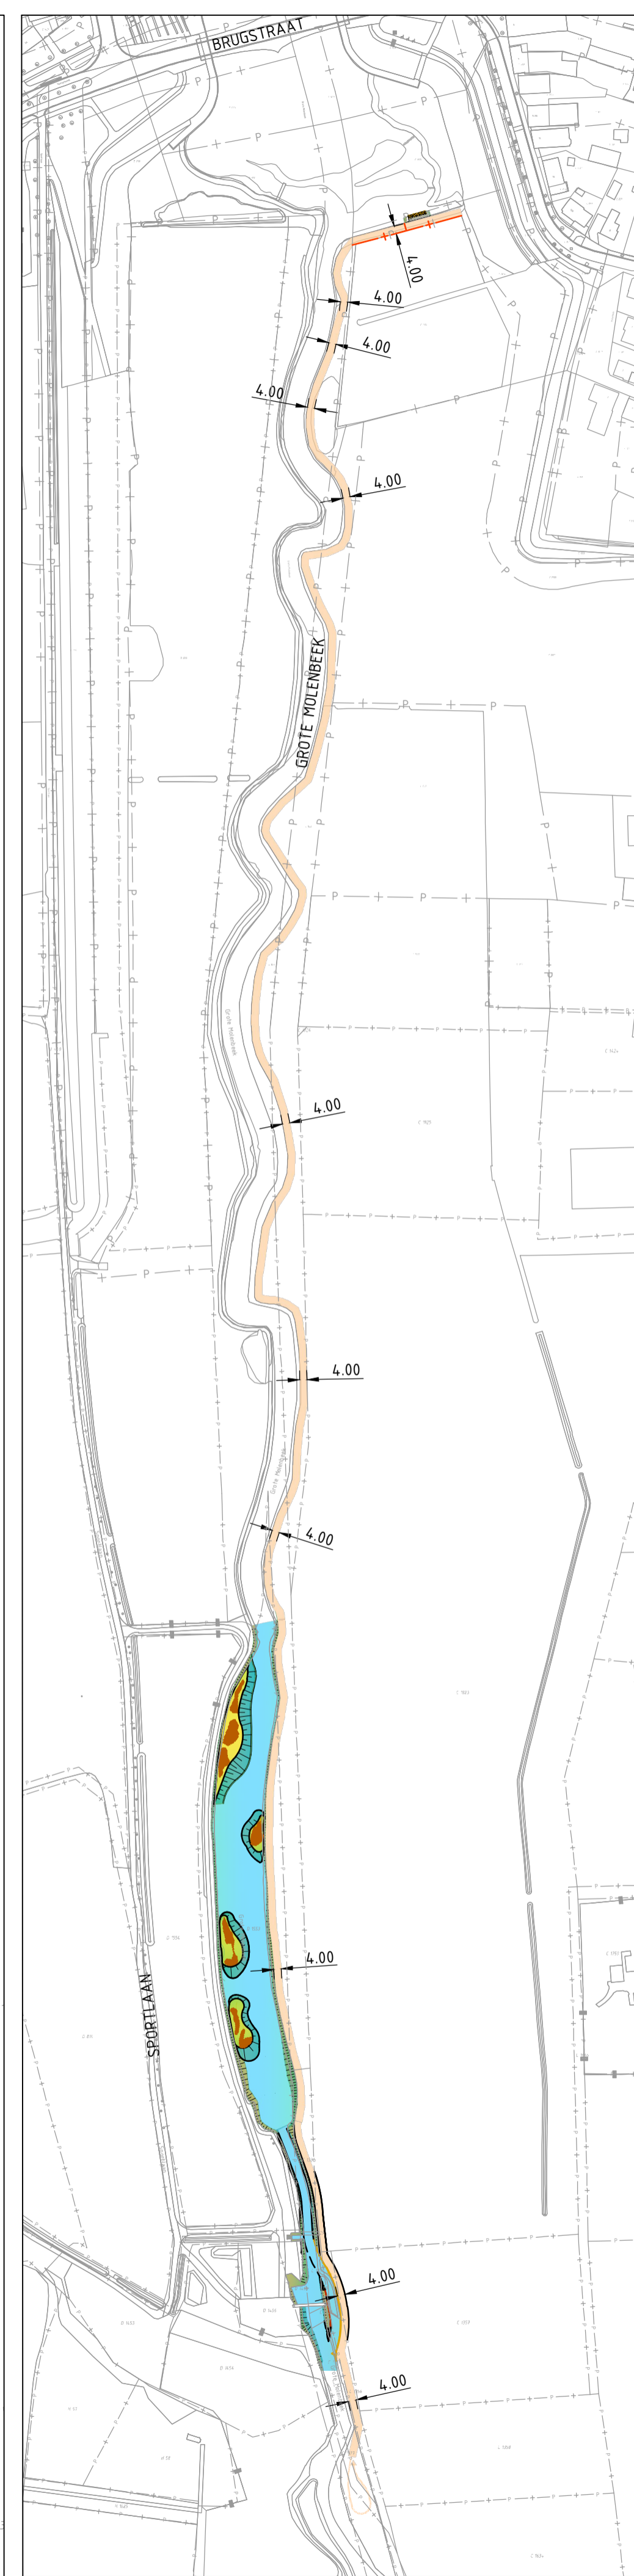


ONDERHOUDSSTROOK
Schaal 1:2500

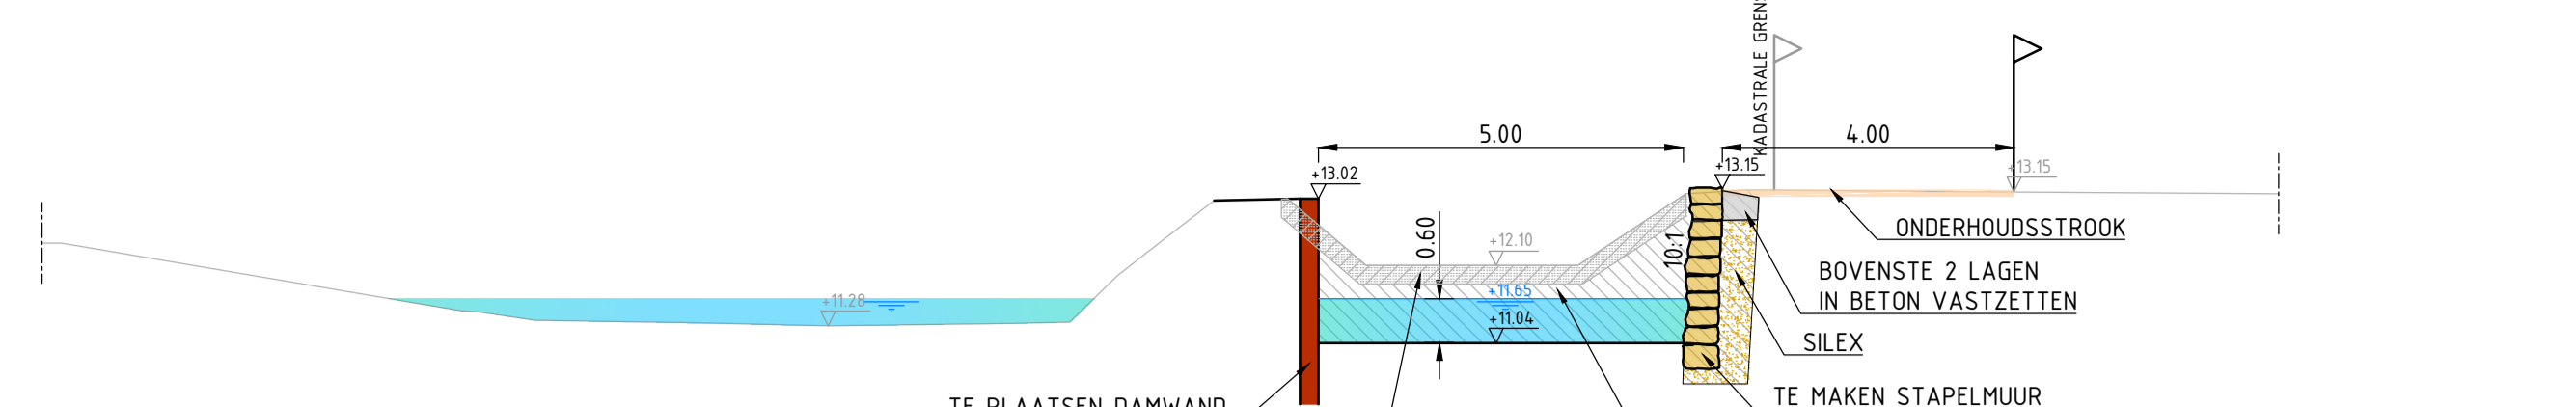


DWARSPROFIEL 1
Schaal 1:100

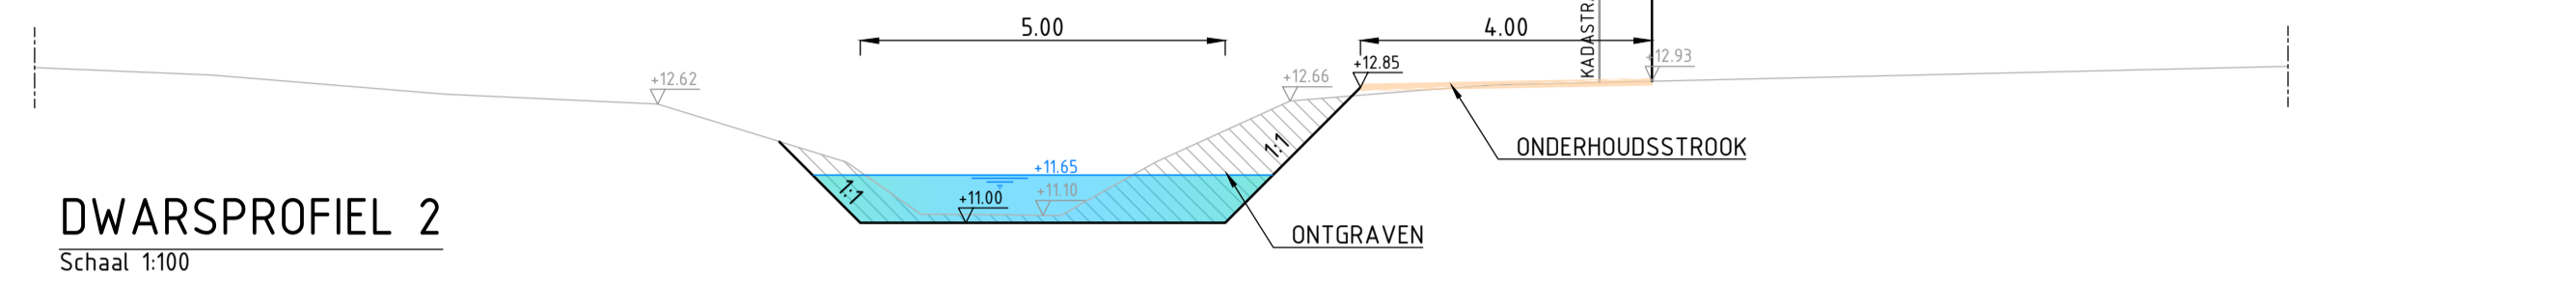

DWARSPROFIEL 2
Schaal 1:100

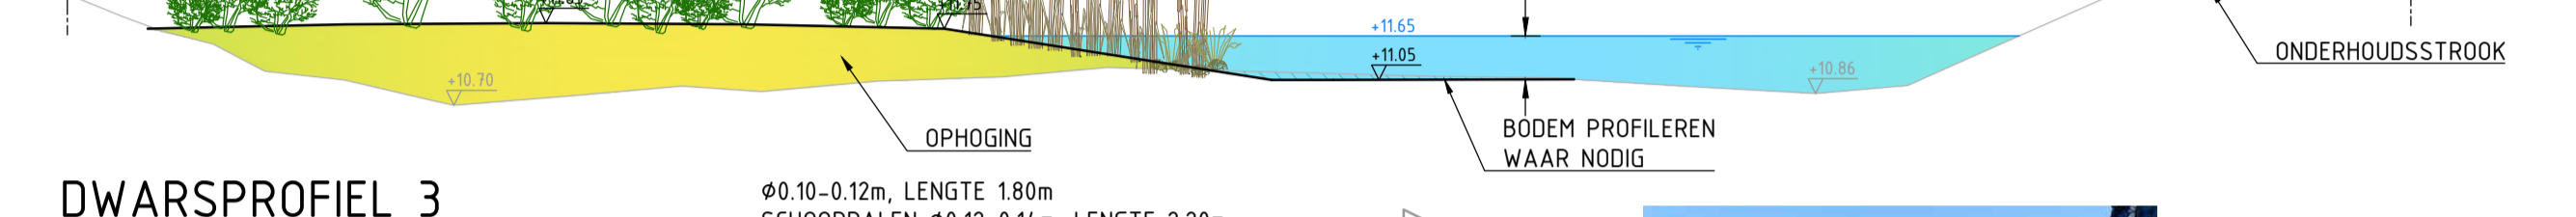


DWARSPROFIEL 3
Schaal 1:100

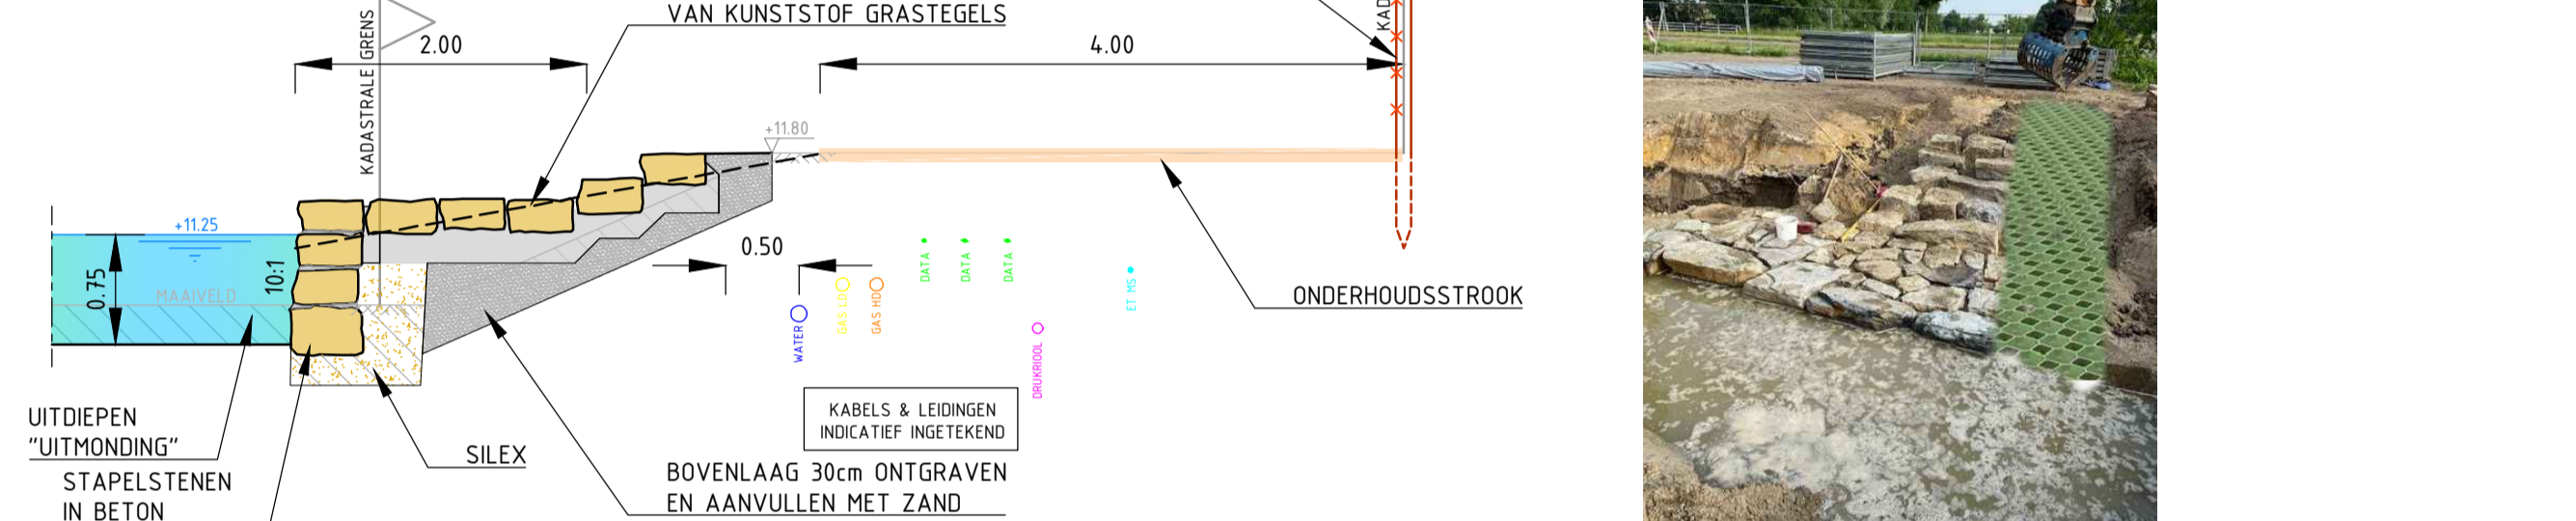


DWARSPROFIEL 4
Schaal 1:50



REFERENTIEBEELD UITSTAPPLAATS VOOR KANO'S

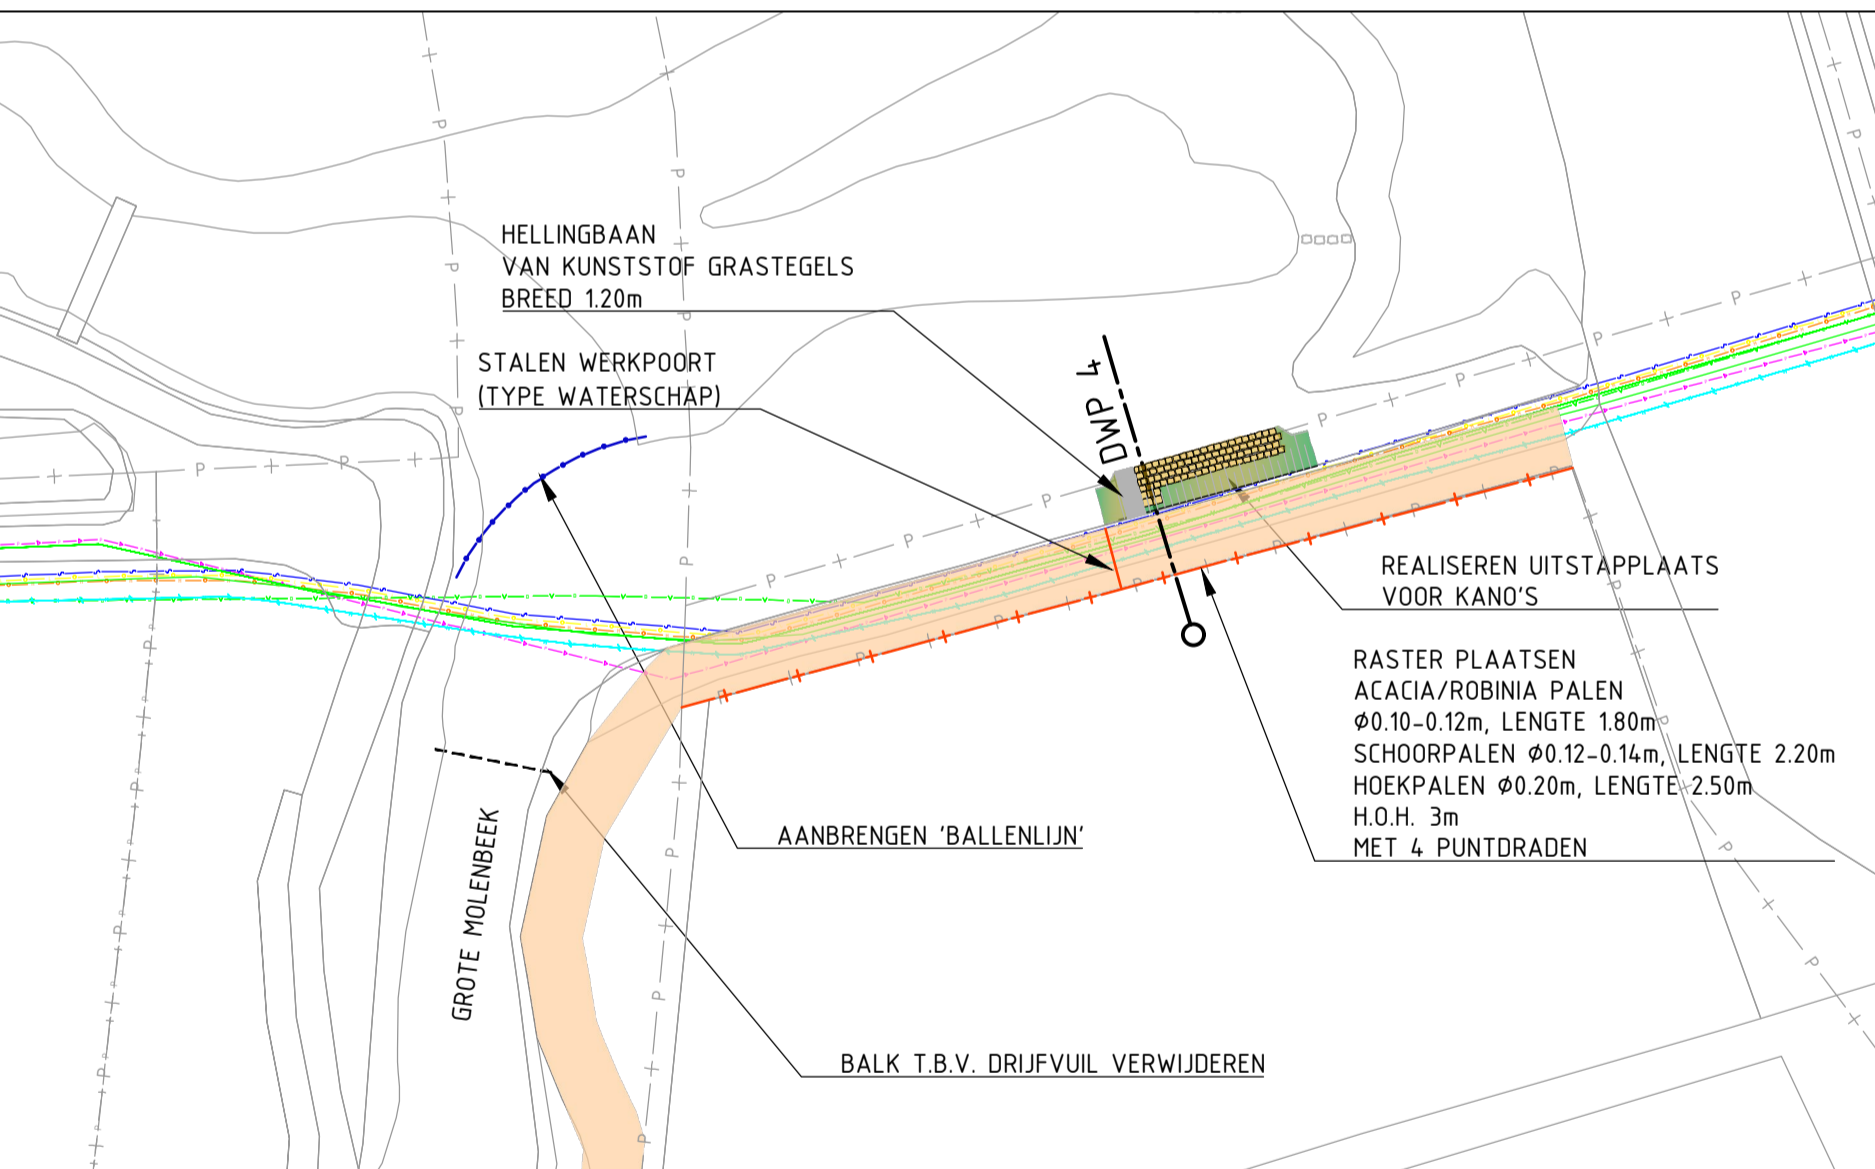

UITSTAPPLAATS
Schaal 1:500

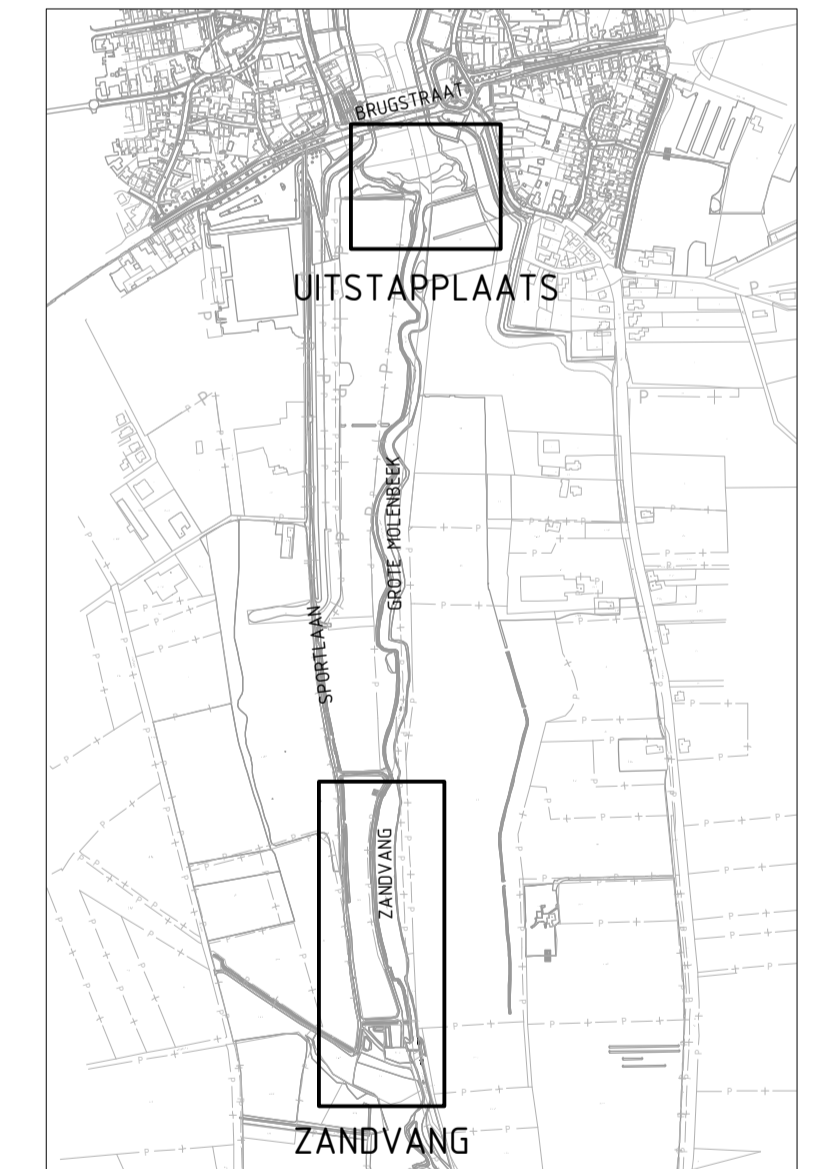

OVERZICHT
Schaal 1:10,000

- LEGENDA:**
- KADASTRALE GRENS
 - ONTWERP BODEMHOOGTE
 - VERWIJDEREN BETONVLOER
 - DAMWANDSCHERM
 - STAPEL MUUR
 - WATEROPPERVLAK
 - AANVULLING
 - TALUDS
 - ONDERHOUDSSTROOK 4m

- LEGENDA KABELS EN LEIDINGEN:**
- ENEXIS GAS HOGE DRUK
 - ENEXIS GAS LAGE DRUK
 - WL WATER
 - ENEXIS MIDDENSPIJNING
 - ENEXIS LAAGSPANNING
 - KPN DATA
 - GEMEENTE VENRAY DRUKRIJOL
 - GEMEENTE VENRAY VRIJVERVAL RIJOL

UITGANGSPUNTEN :

- WATERLIJN +11.65
- BODEMHOOGTE +11.05 NAAR +10.82
- BODEMBREEDTE 5m
- TALUDS 1:1

0 10 20 30 40m
Schaal 1:1000

<p>ViForis MAKTE VOOR ALLEN LEVEN</p>		<p>opdrachtgever Waterschap Limburg</p>	
		<p>status Concept</p>	<p>datum uitgave 08-09-2022</p>
<p>project Grote Molenbeek Wanssum zand- en vuilvang</p>		<p>schaal 1:1000</p>	<p>blad van</p>
<p>getekend</p>	<p>paraaf</p>	<p>formaat A1</p>	<p>projectnummer 1327</p>
<p>vrgegeven</p>	<p>paraaf</p>	<p>tekening nummer 1327-SIT-T01-02-1</p>	<p>documentsoort Tekening</p>
<p>© 2022 - www.viforis.nl</p>			<p>versie 5.0</p>