


Profielnr 2

Schaal 1 : 100 / 100
NAP -2.00


Hoogte van
het terrein t.o.v. NAP
Hoogte van
het slob t.o.v. NAP
Afstand tot
het nulpunt

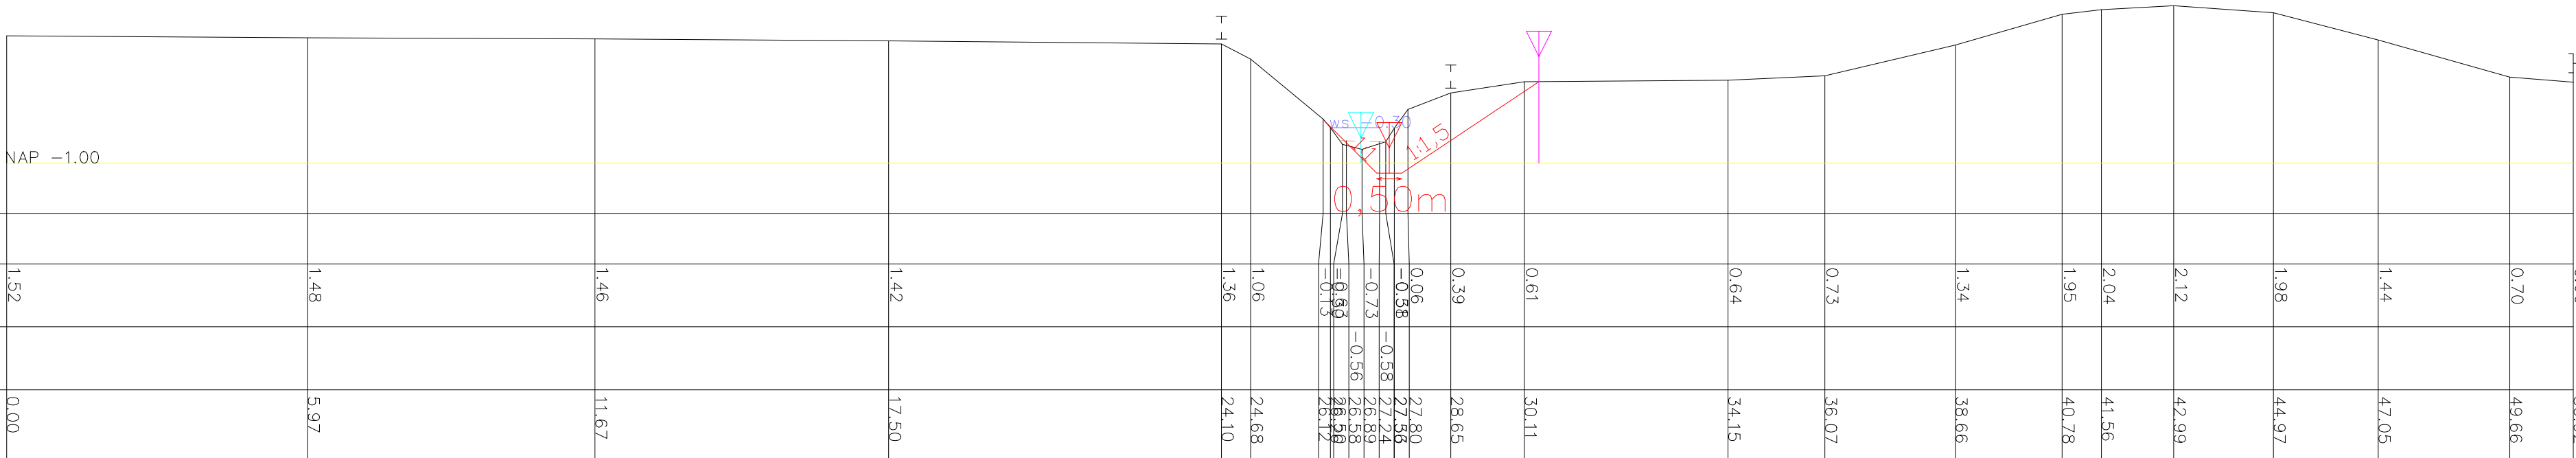

Profielnr 3

Schaal 1 : 100 / 100
NAP -2.00


Hoogte van
het terrein t.o.v. NAP
Hoogte van
het slob t.o.v. NAP
Afstand tot
het nulpunt

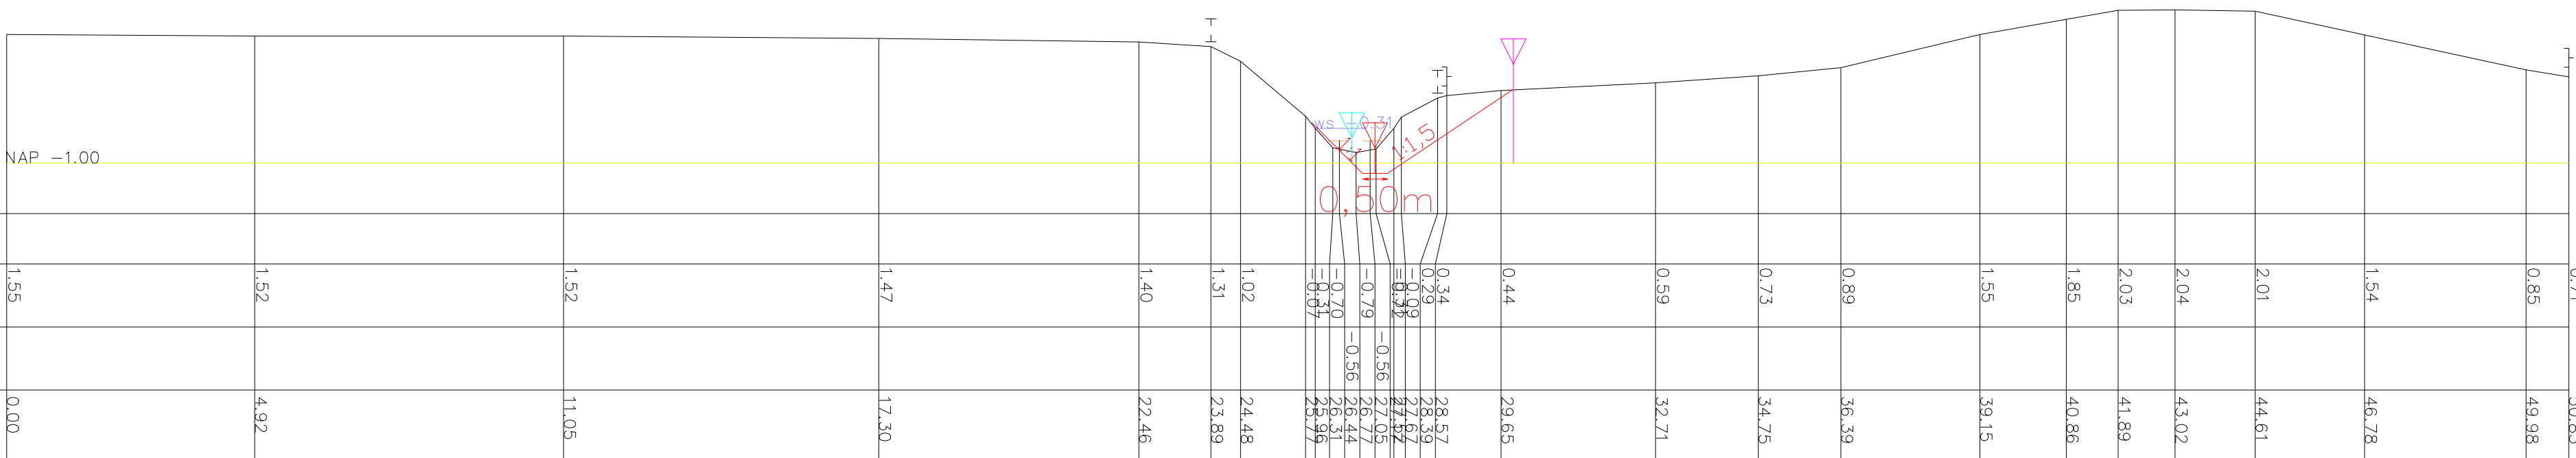

Profielnr 4

Schaal 1 : 100 / 100
NAP -2.00


Hoogte van
het terrein t.o.v. NAP
Hoogte van
het slob t.o.v. NAP
Afstand tot
het nulpunt

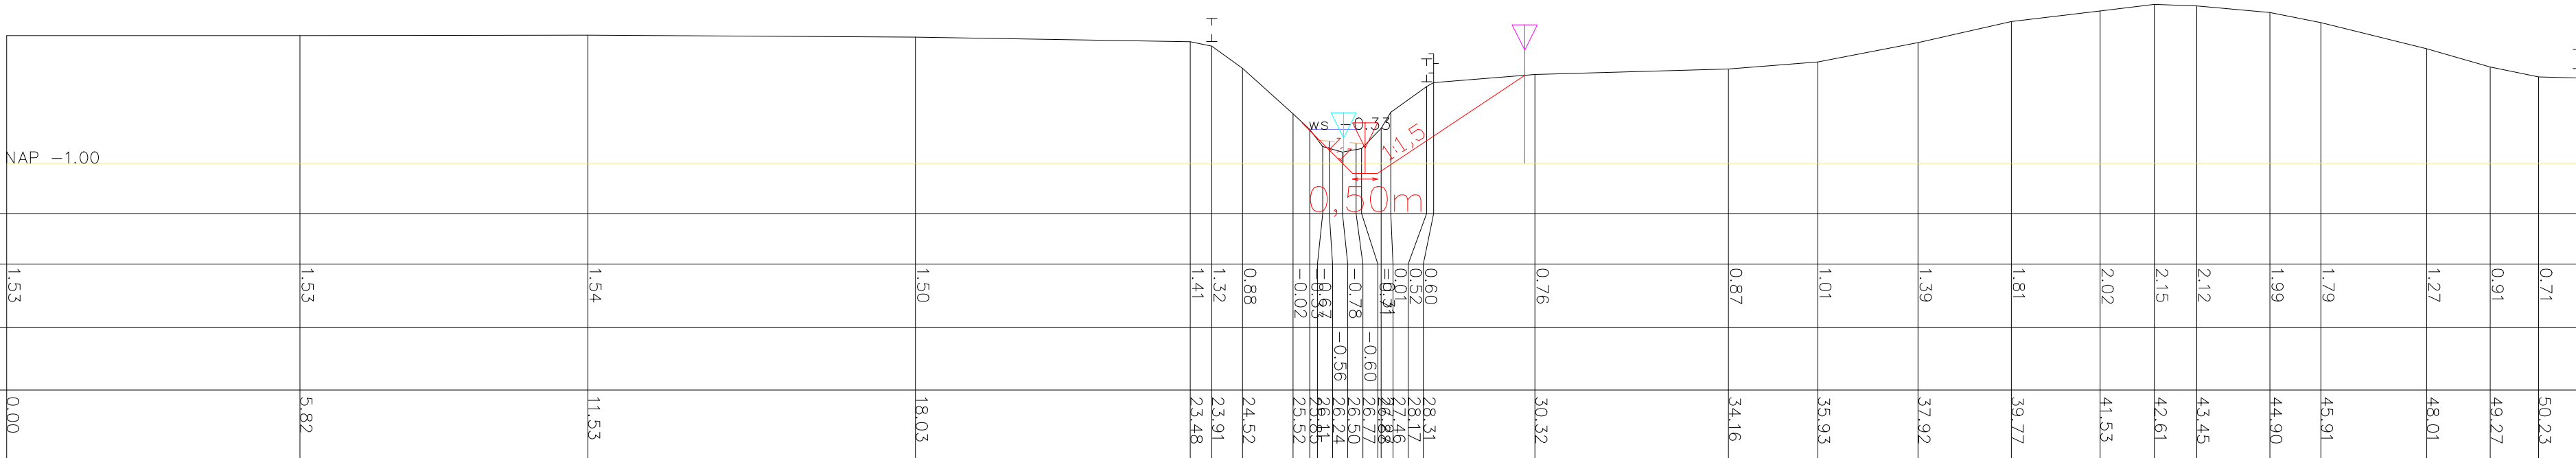

Profielnr 5

Schaal 1 : 100 / 100
NAP -2.00


Hoogte van
het terrein t.o.v. NAP
Afstand tot
het nulpunt

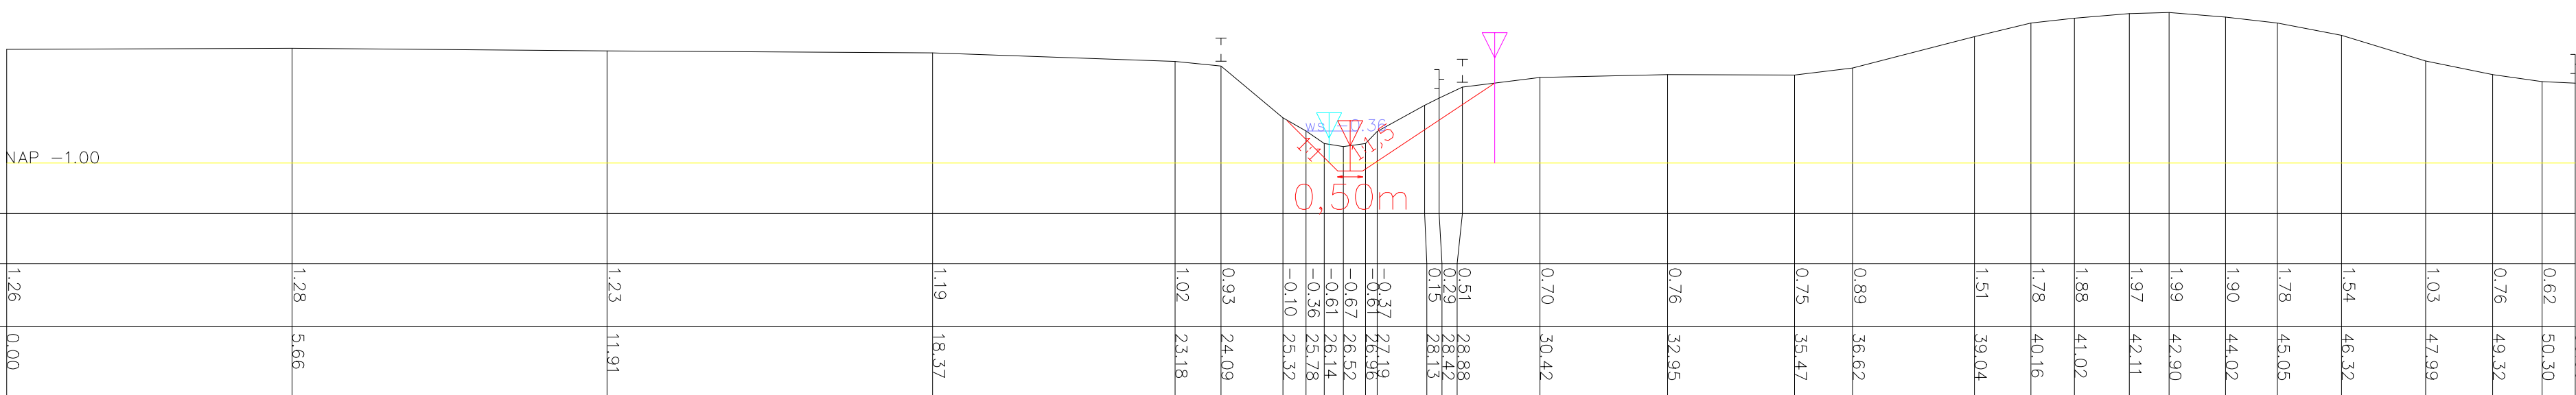

Profielnr 6

Schaal 1 : 100 / 100
NAP -2.00


Hoogte van
het terrein t.o.v. NAP
Afstand tot
het nulpunt

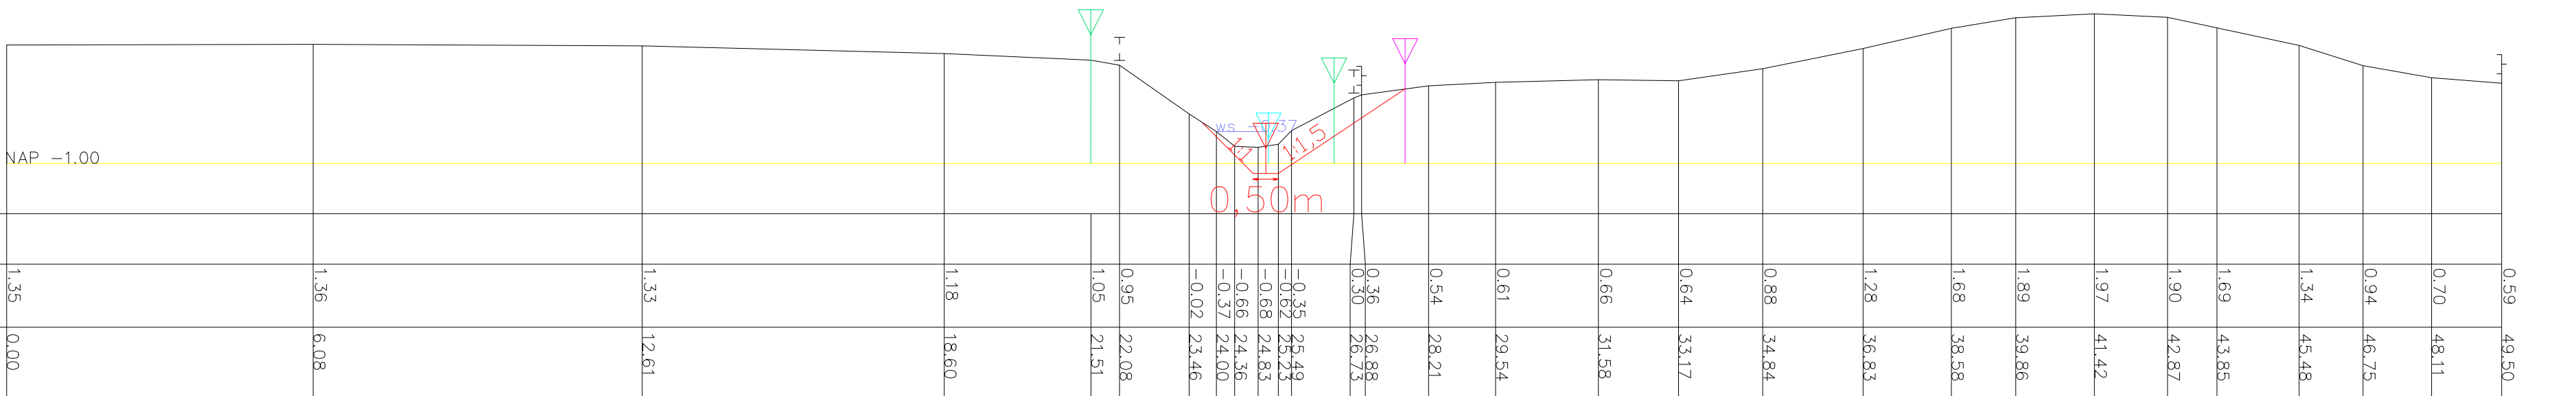

Profielnr 7

Schaal 1 : 100 / 100
NAP -2.00


Hoogte van
het terrein t.o.v. NAP
Hoogte van
het slob t.o.v. NAP
Afstand tot
het nulpunt

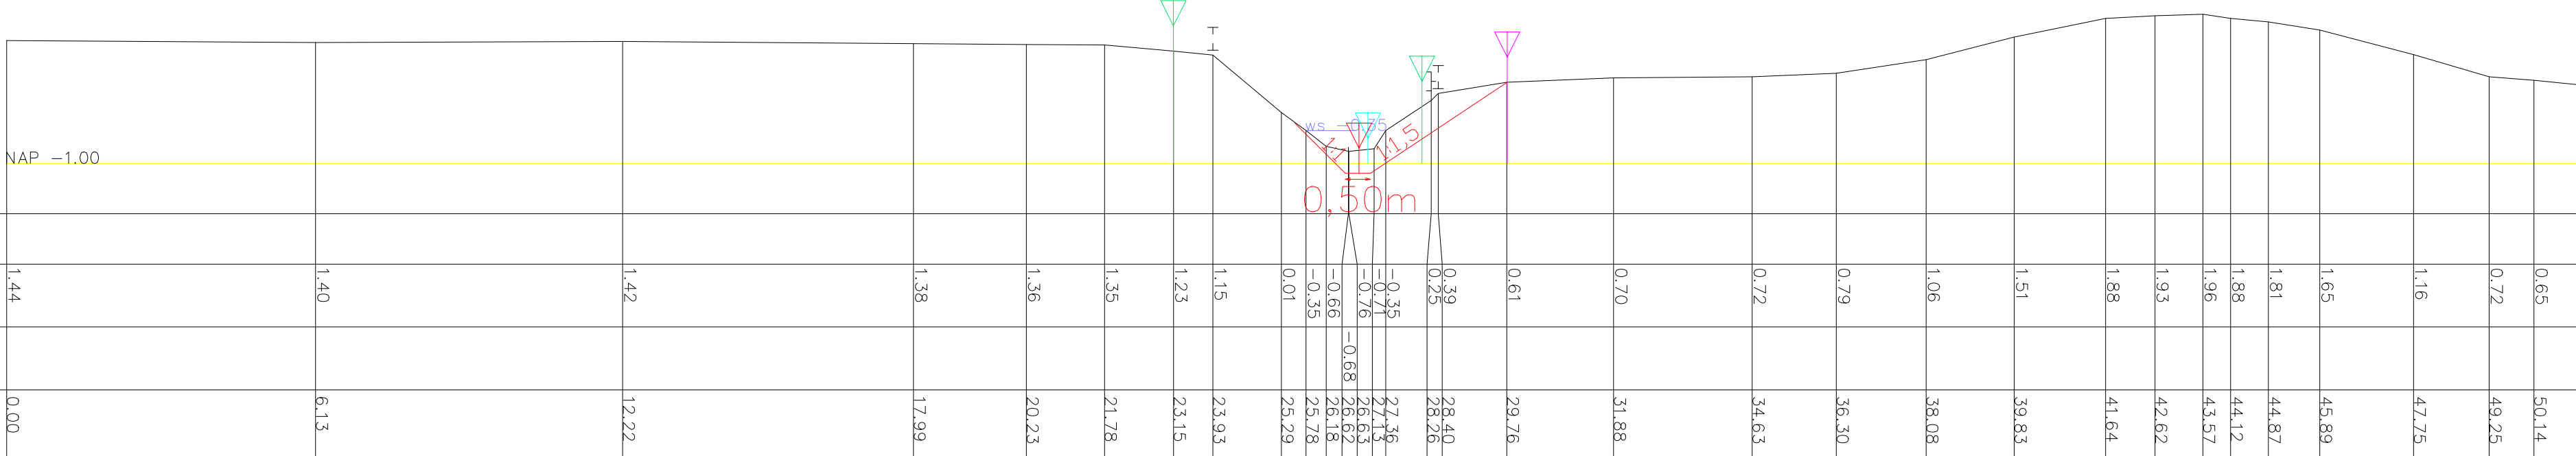

Profielnr 8

Schaal 1 : 100 / 100
NAP -2.00


Hoogte van
het terrein t.o.v. NAP
Afstand tot
het nulpunt

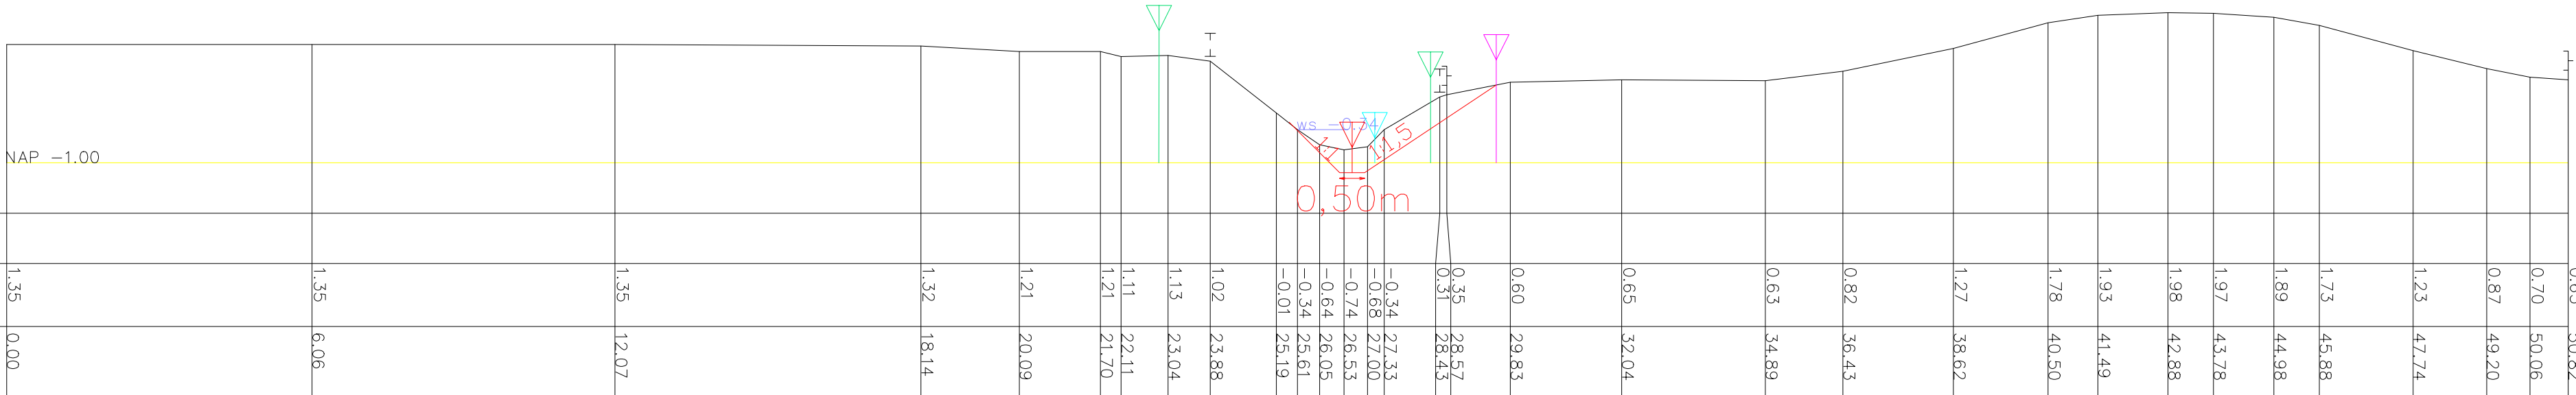

Profielnr 9

Schaal 1 : 100 / 100
NAP -2.00


Hoogte van
het terrein t.o.v. NAP
Hoogte van
het slob t.o.v. NAP
Afstand tot
het nulpunt

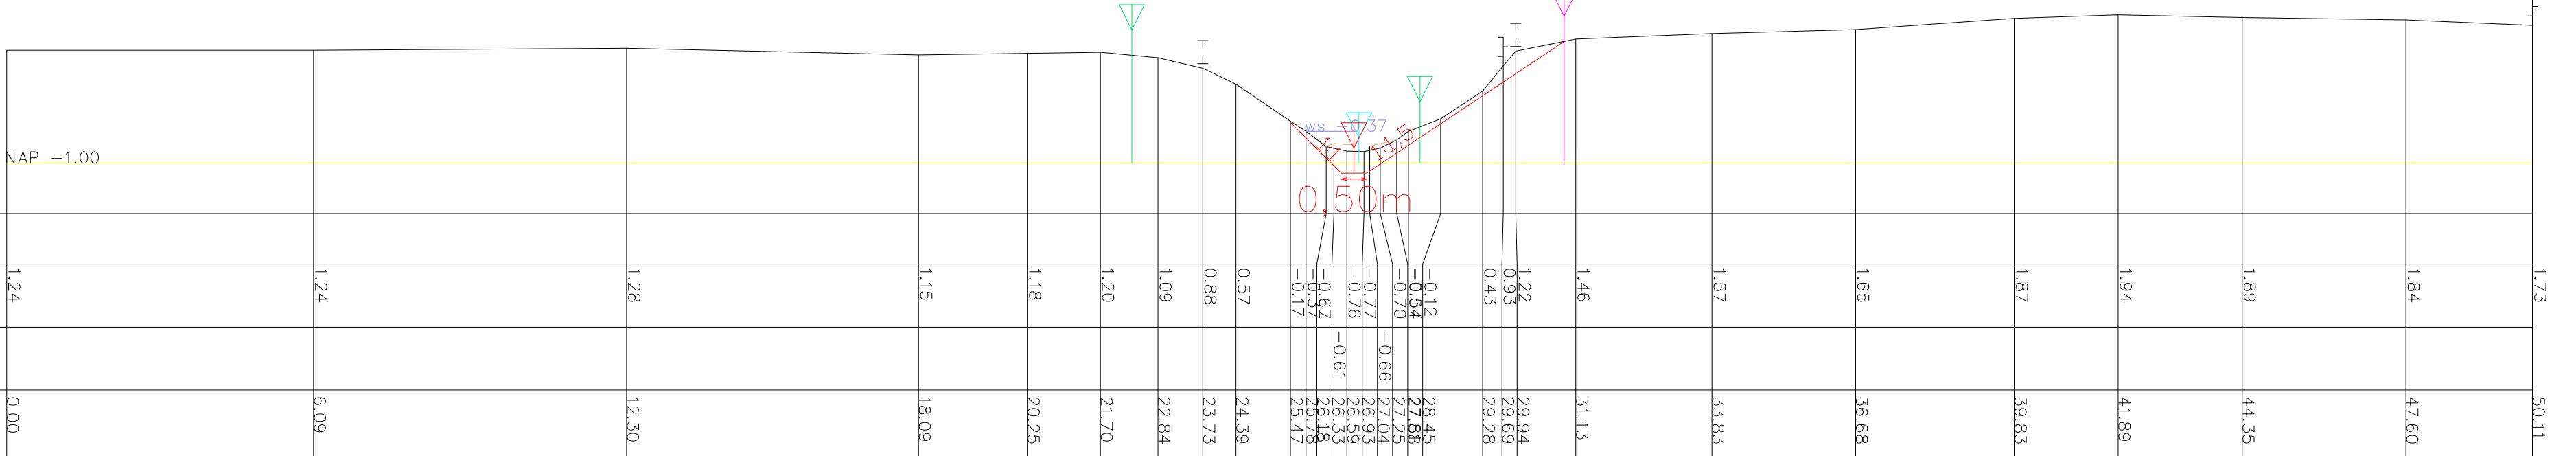

Profielnr 10

Schaal 1 : 100 / 100
NAP -2.00

Hoogte van
het terrein t.o.v. NAP
Afstand tot
het nulpunt

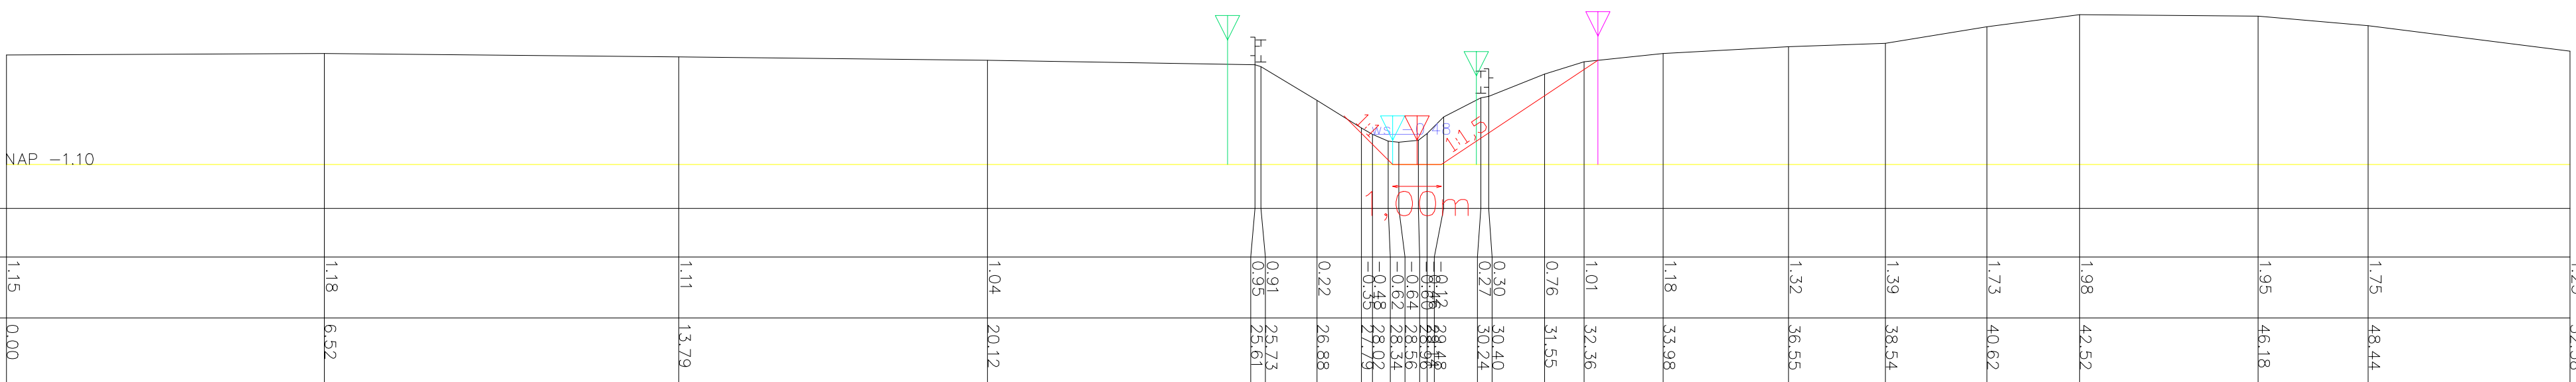

Verklaring

- + insteek sloot
- + raster
- + indicatie benodigde grond
- + indicatieve kadastrale grens
- + as waterloop legger WBD
- + nieuwe indicatieve as WBD
- + nieuw voorstel leggerprofiel