

Profielnr 11


Schaal 1 : 100 / 100

NAP = -2.00

Hoogte van
het terrein t.o.v. NAP

Hoogte van
het slib t.o.v. NAP

Afstand tot
het nulpunt

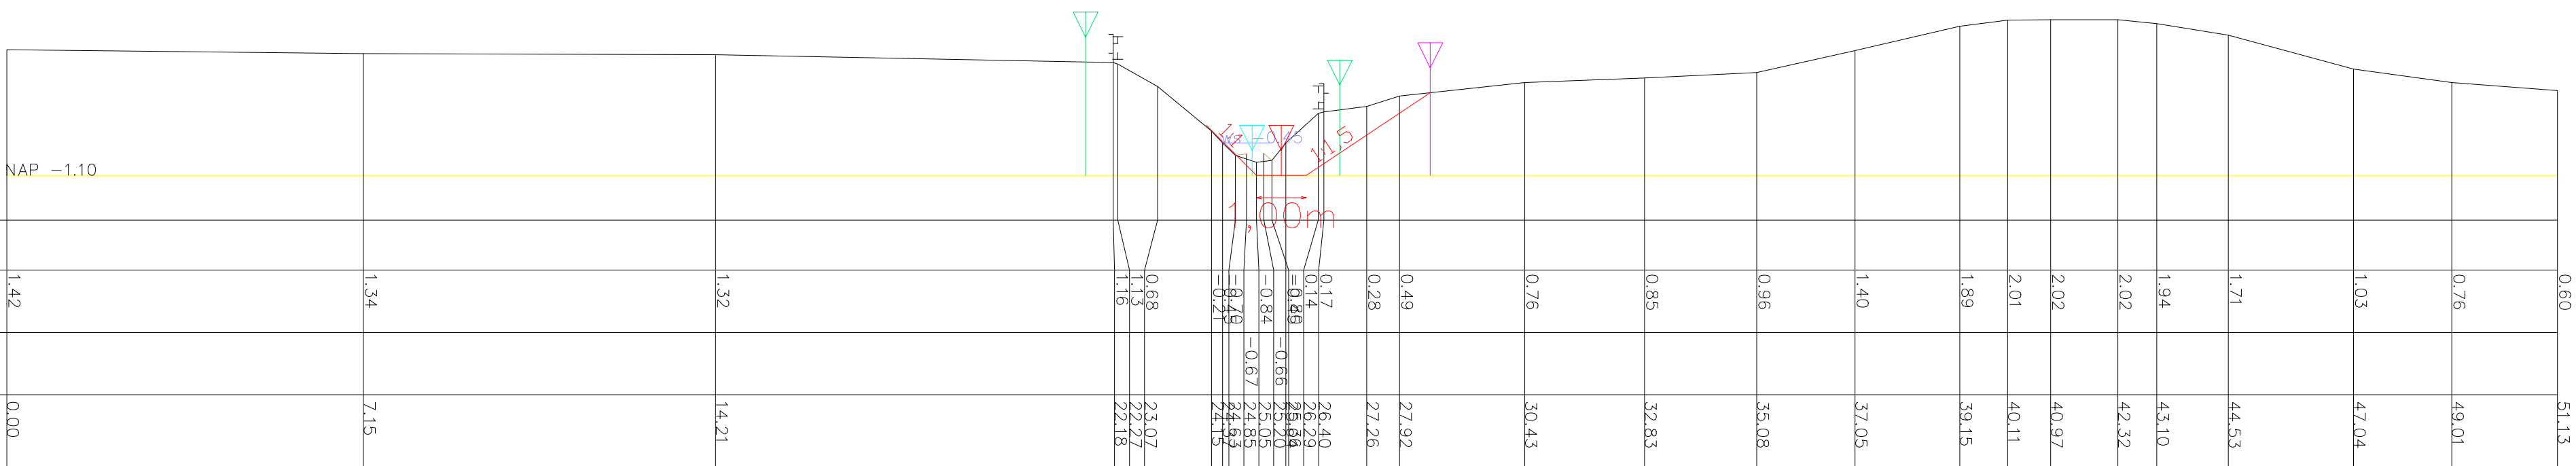

Profielnr 12


Schaal 1 : 100 / 100

NAP = -2.00

Hoogte van
het terrein t.o.v. NAP

Hoogte van
het slib t.o.v. NAP

Afstand tot
het nulpunt

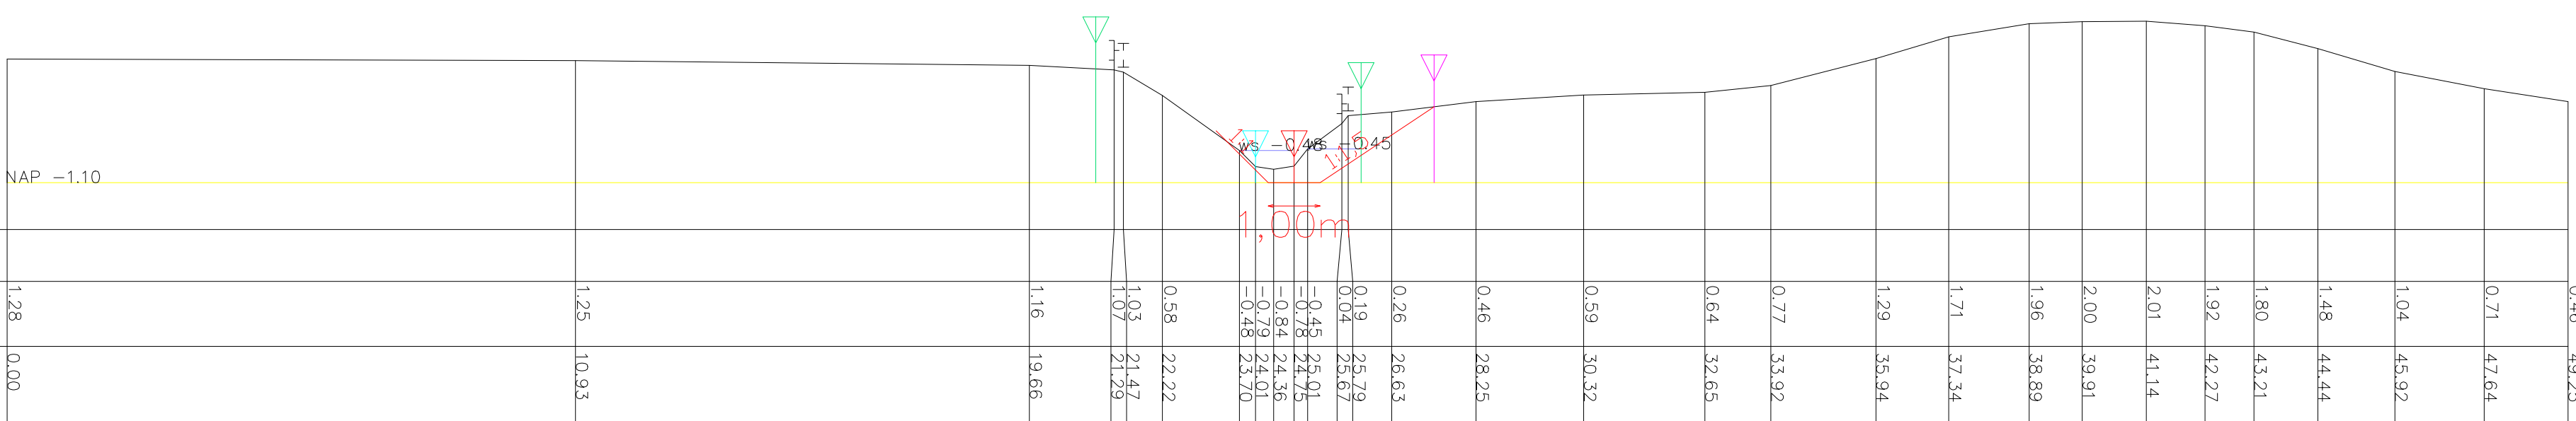

Profielnr 13


Schaal 1 : 100 / 100

NAP = -2.00

Hoogte van
het terrein t.o.v. NAP

Hoogte van
het slib t.o.v. NAP

Afstand tot
het nulpunt

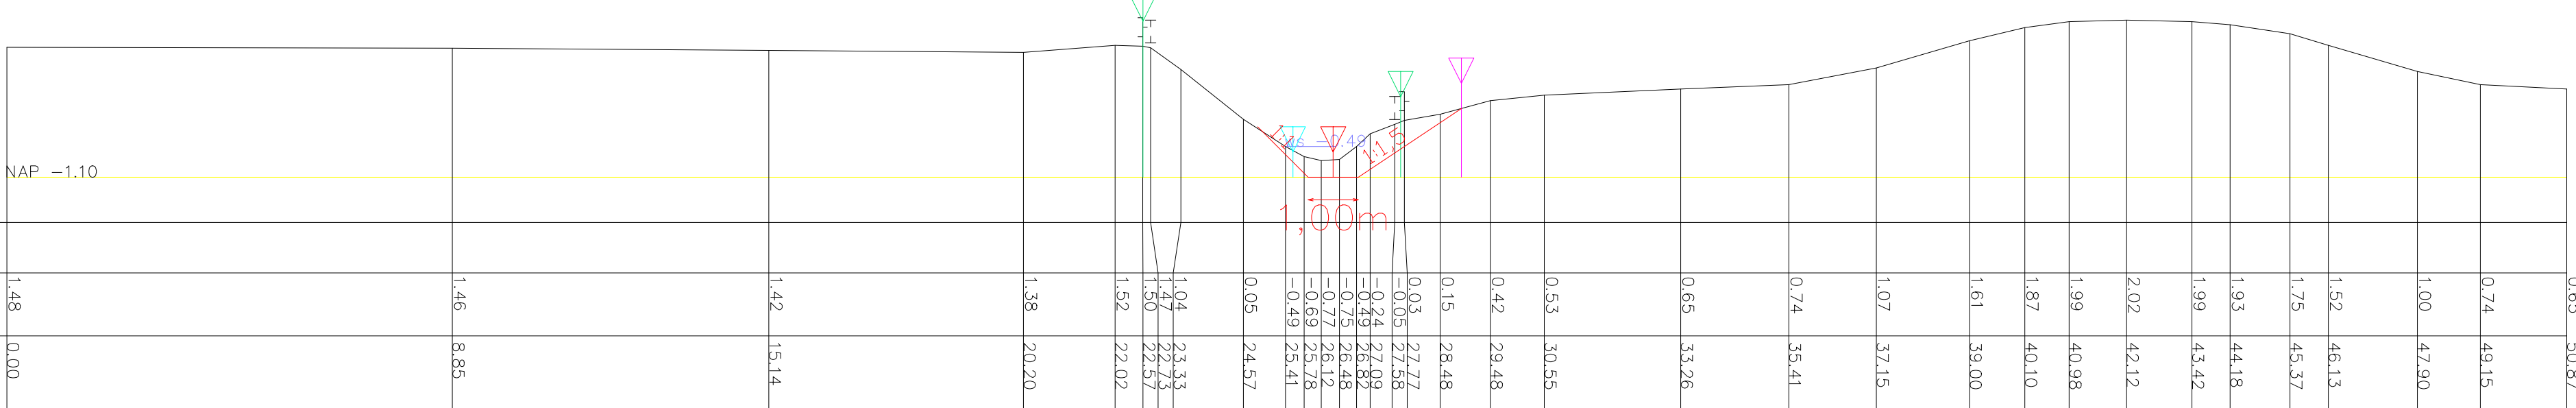

Profielnr 14


Schaal 1 : 100 / 100

NAP = -2.00

Hoogte van
het terrein t.o.v. NAP

Hoogte van
het slib t.o.v. NAP

Afstand tot
het nulpunt

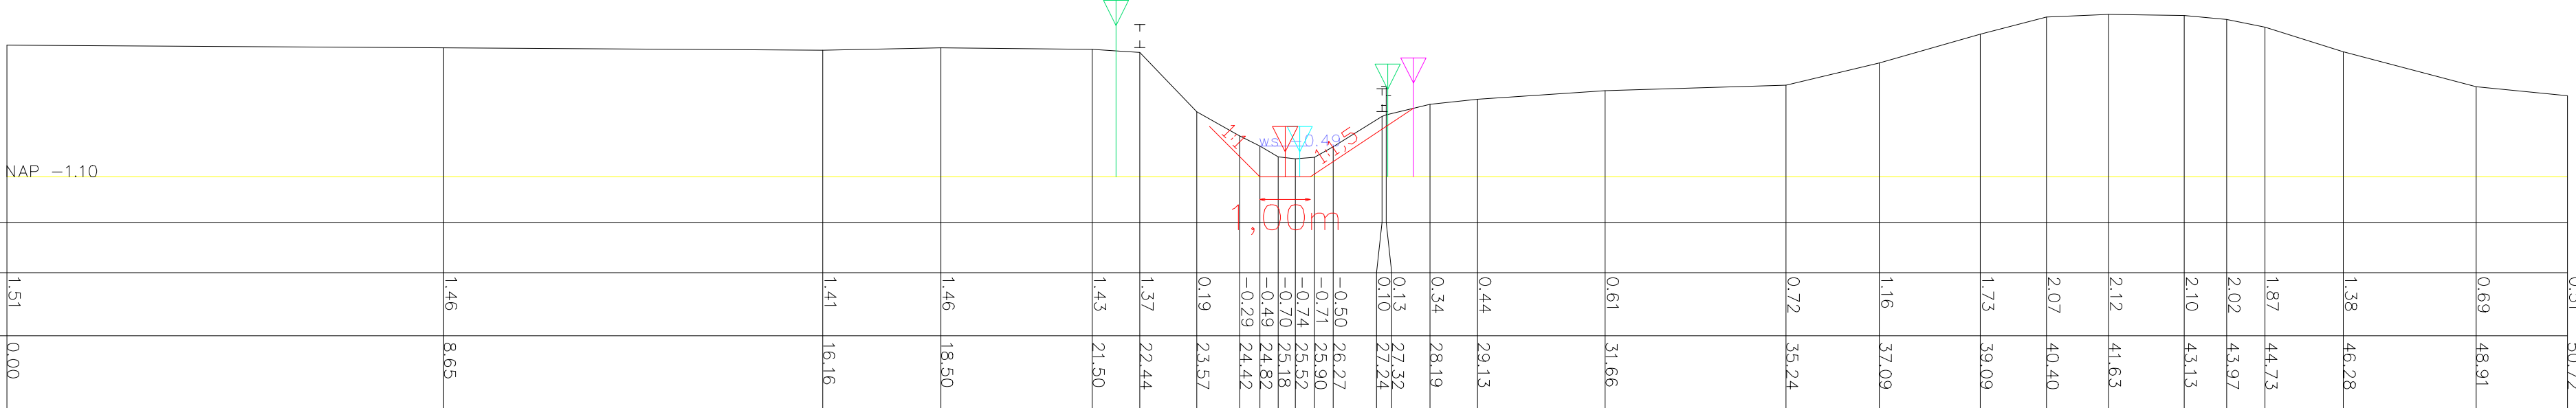

Profielnr 15


Schaal 1 : 100 / 100

NAP = -2.00

Hoogte van
het terrein t.o.v. NAP

Hoogte van
het slib t.o.v. NAP

Afstand tot
het nulpunt

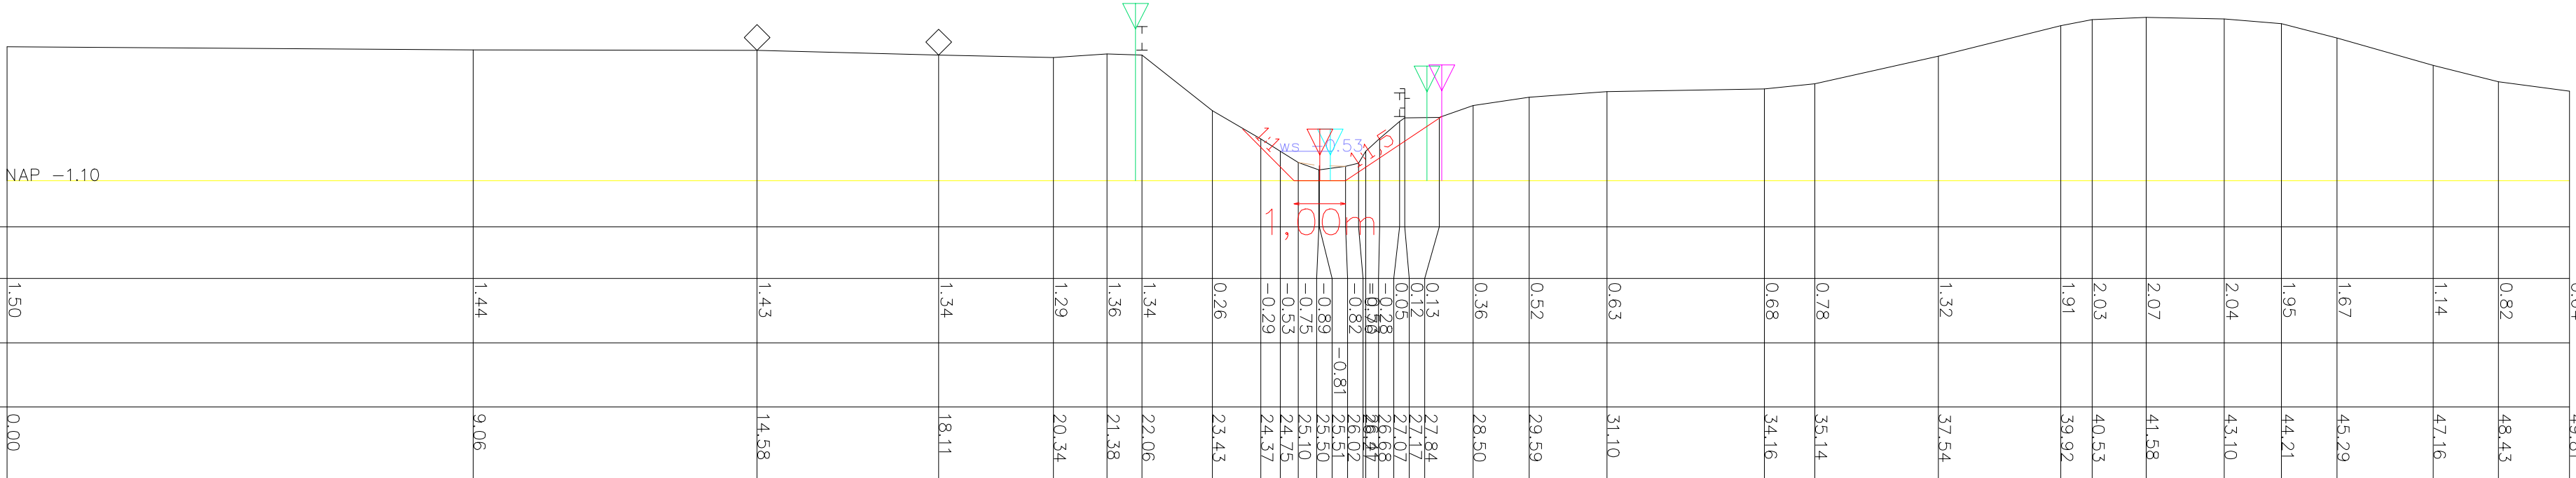

Profielnr 16


Schaal 1 : 100 / 100

NAP = -2.00

Hoogte van
het terrein t.o.v. NAP

Hoogte van
het slib t.o.v. NAP

Afstand tot
het nulpunt

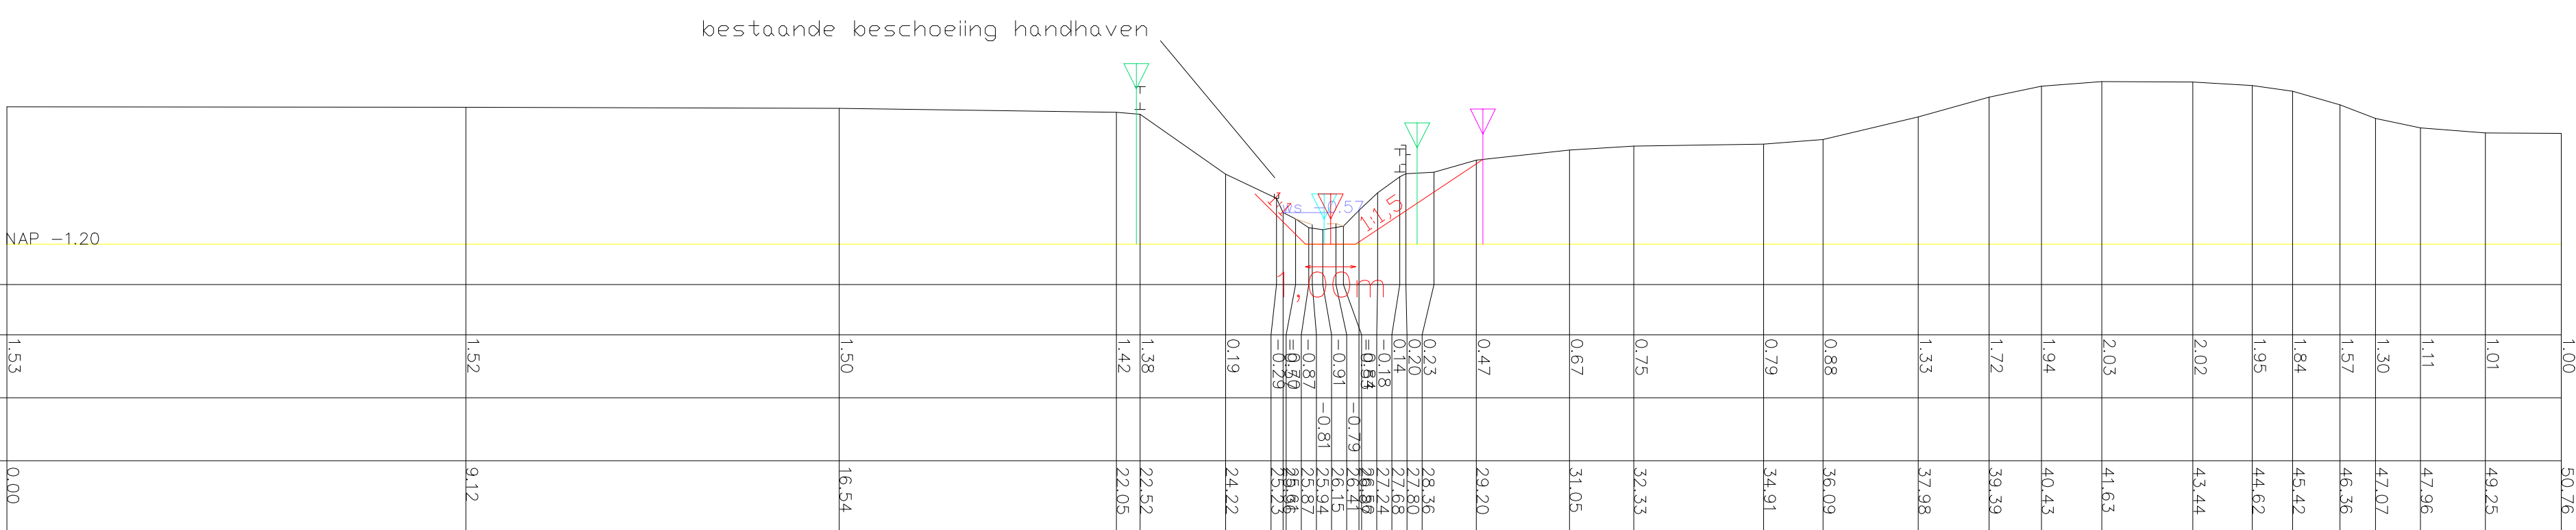


Profielnr 17

Schaal 1 : 100 / 100

NAP = -2.00

Hoogte van
het terrein t.o.v. NAP

Afstand tot
het nulpunt

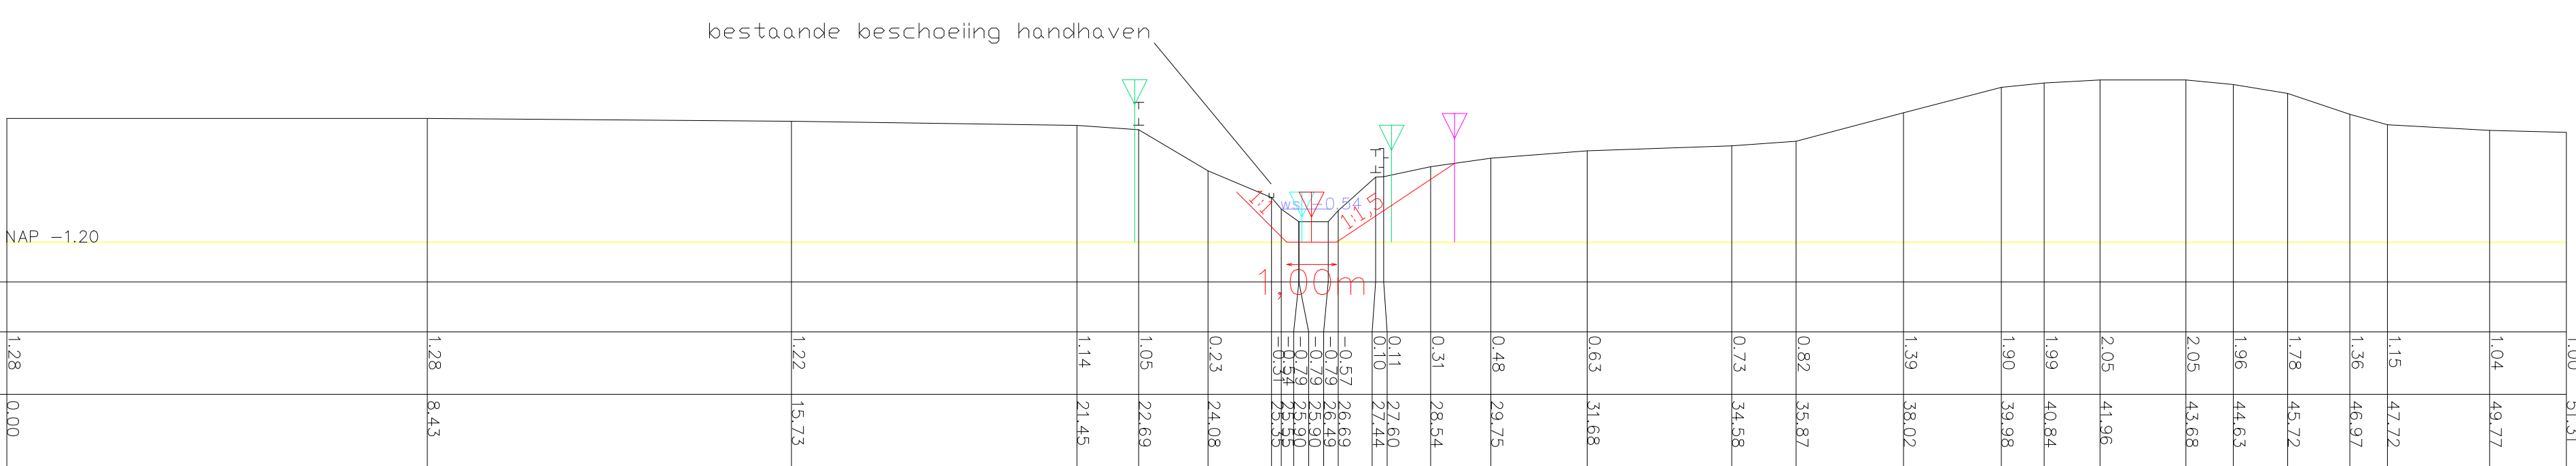

Profielnr 18


Schaal 1 : 100 / 100

NAP = -2.00

Hoogte van
het terrein t.o.v. NAP

Hoogte van
het slib t.o.v. NAP

Afstand tot
het nulpunt

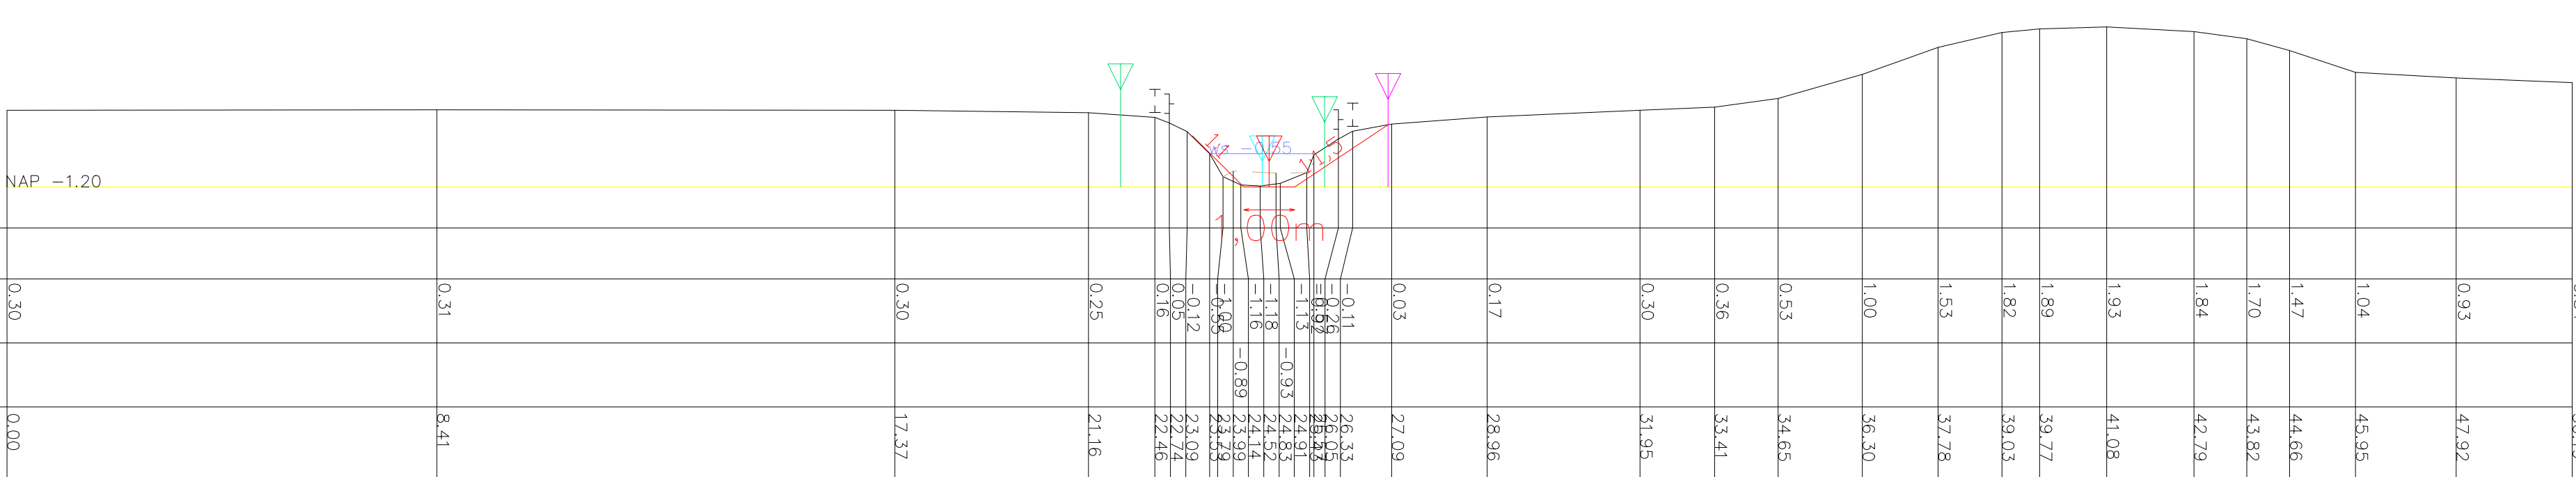

Profielnr 19


Schaal 1 : 100 / 100

NAP = -2.00

Hoogte van
het terrein t.o.v. NAP

Hoogte van
het slib t.o.v. NAP

Afstand tot
het nulpunt

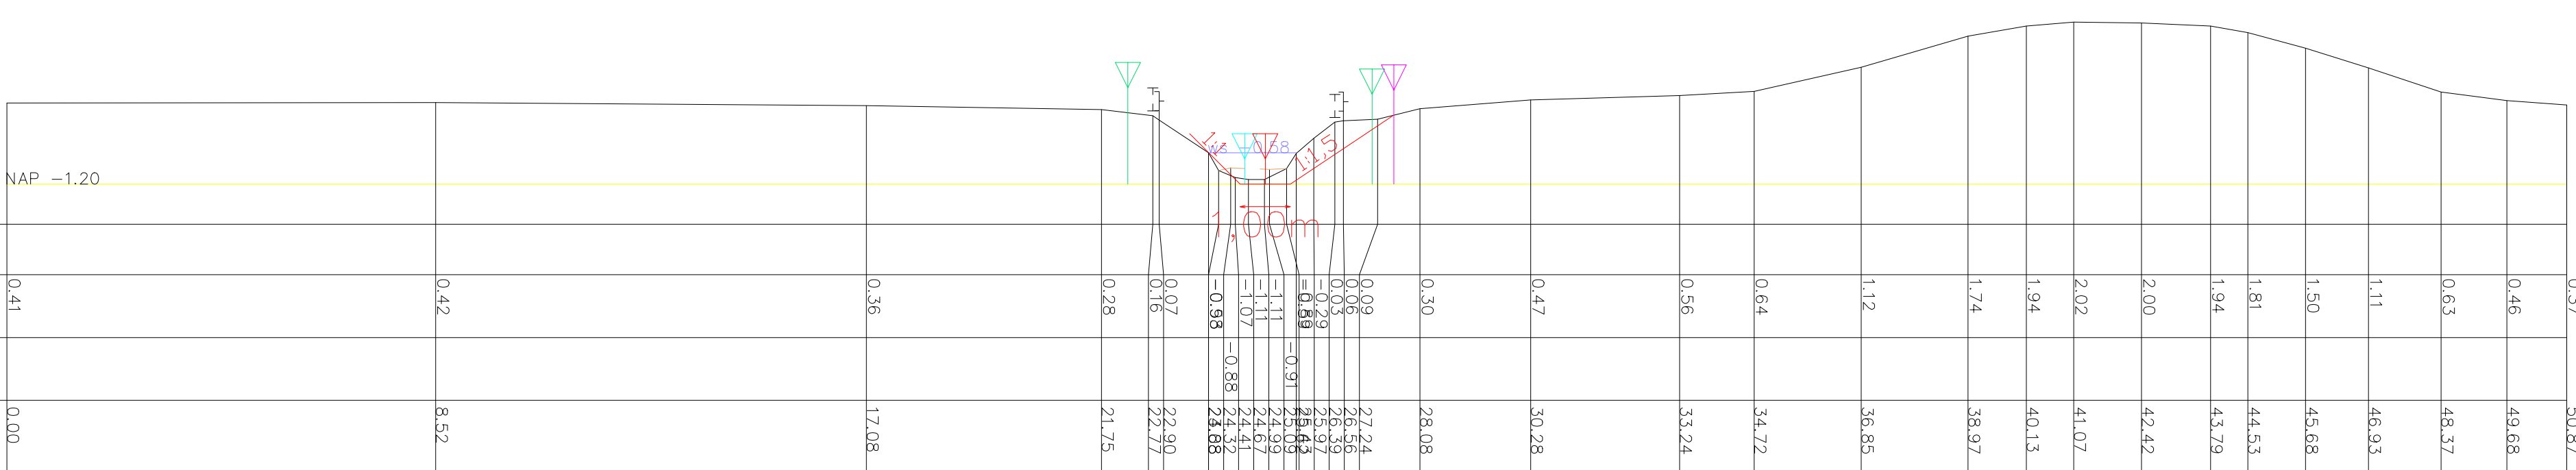

Verklaring

- instEEK sloot
- raster
- indicatie benodigde grond
- indicatieve kadastrale grens
- as waterloop legger WBD
- nieuwe indicatieve as WBD
- nieuw voorstel leggerprofiel