


Profielnr 20

Schaal 1 : 100 / 100

NAP =-2.00

Hoogte van
het terrein t.o.v. NAP

Afstand tot
het nulpunt

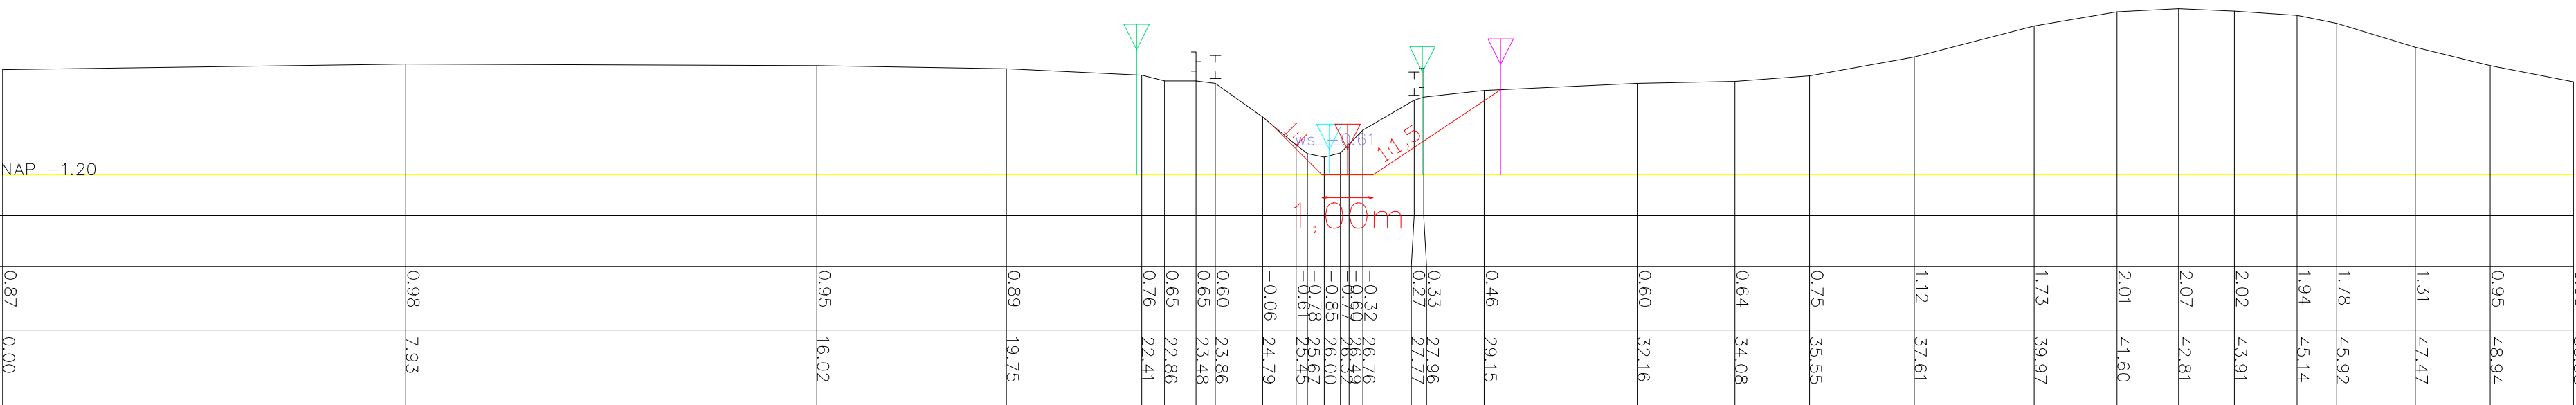


Profielnr 21

Schaal 1 : 100 / 100

NAP =-2.00

Hoogte van
het terrein t.o.v. NAP

Afstand tot
het nulpunt

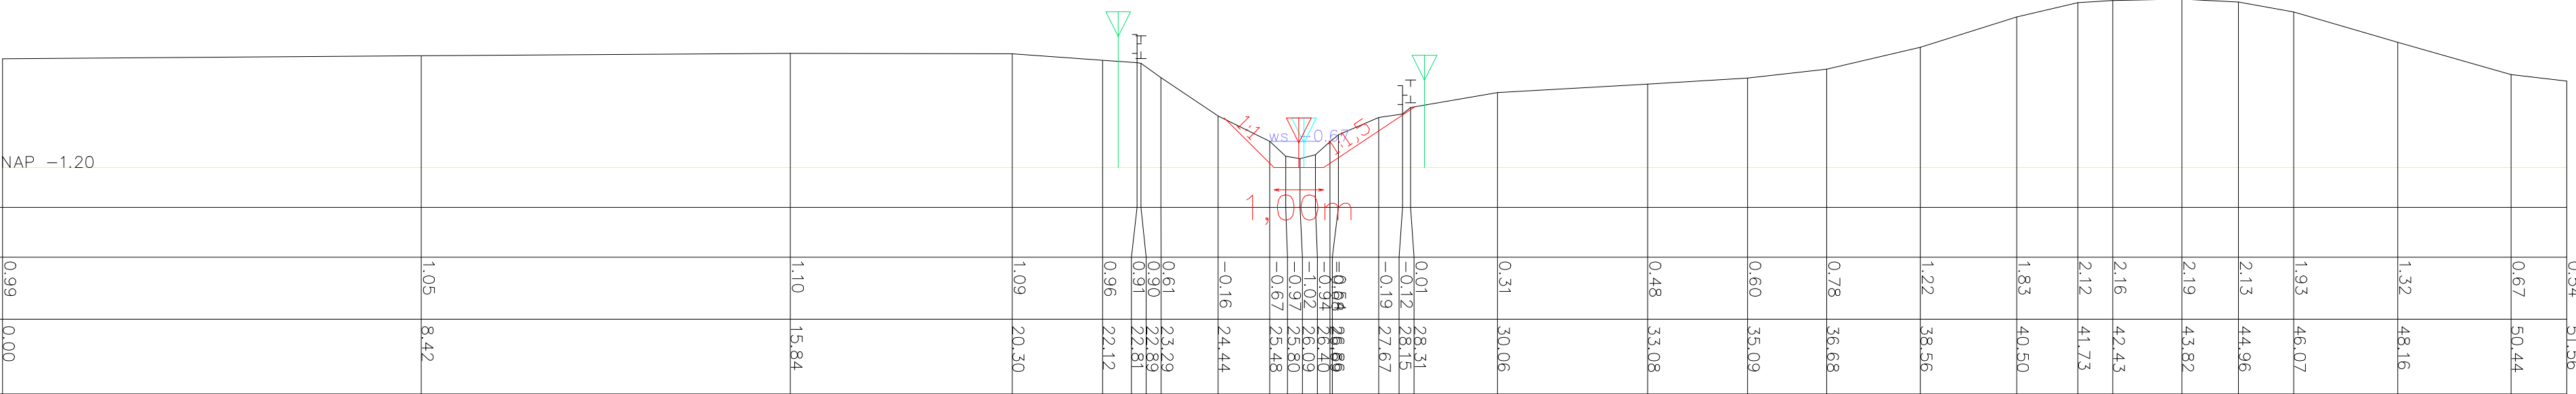


Profielnr 22

Schaal 1 : 100 / 100

NAP =-2.00

Hoogte van
het terrein t.o.v. NAP

Afstand tot
het nulpunt

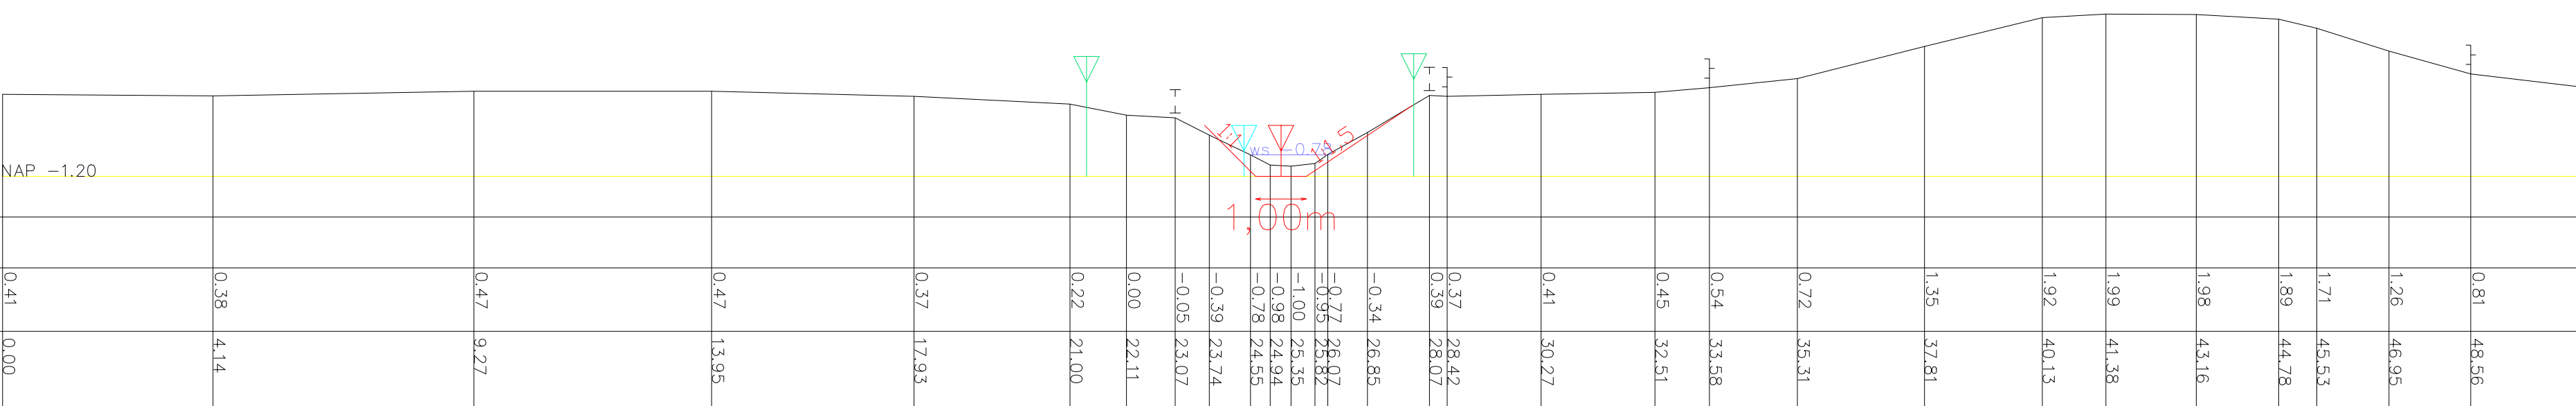

Profielnr 23


Schaal 1 : 100 / 100

NAP =-2.00

Hoogte van
het terrein t.o.v. NAP

Hoogte van
het slob t.o.v. NAP

Afstand tot
het nulpunt

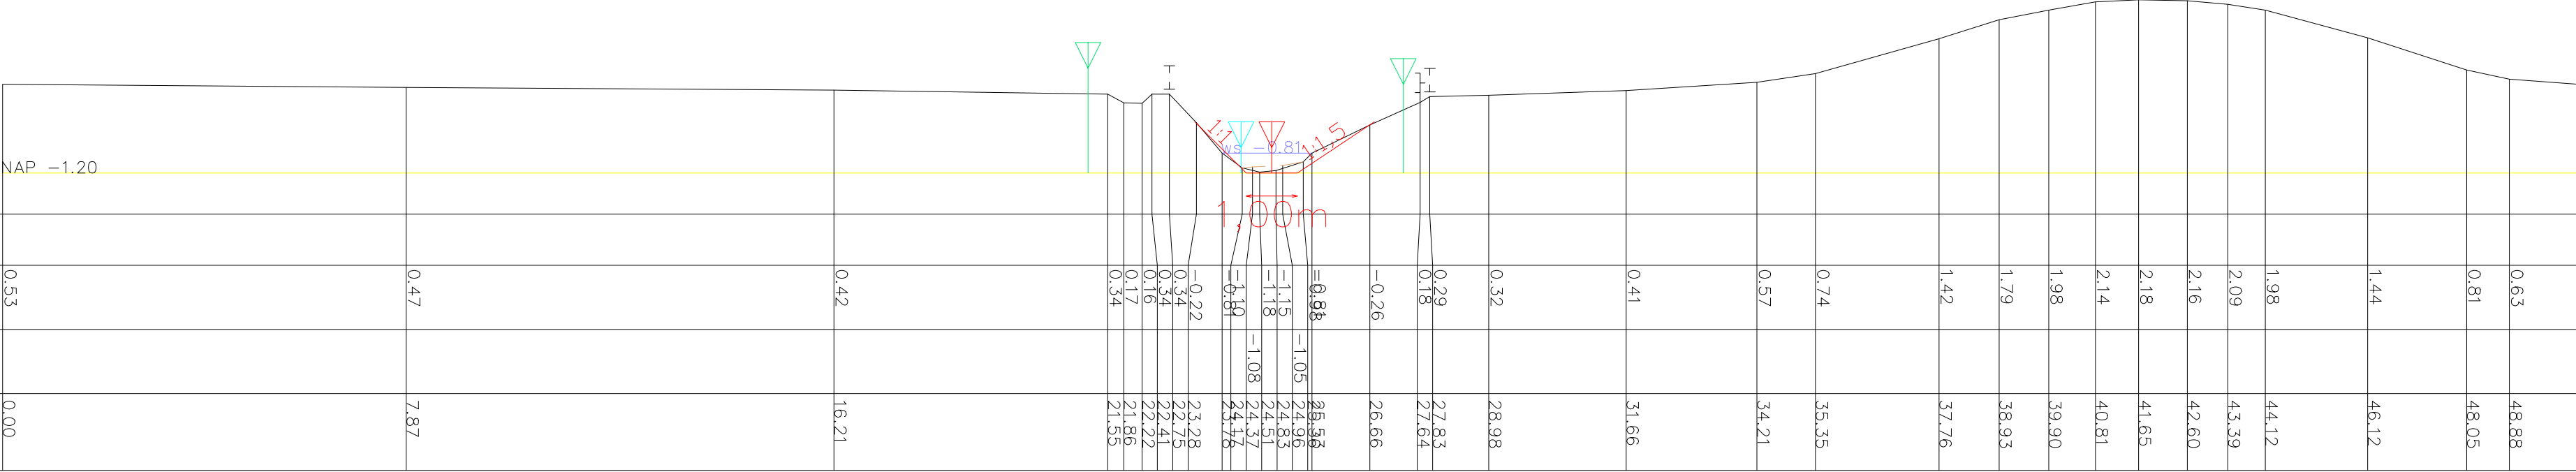

Profielnr 24


Schaal 1 : 100 / 100

NAP =-2.00

Hoogte van
het terrein t.o.v. NAP

Hoogte van
het slob t.o.v. NAP

Afstand tot
het nulpunt

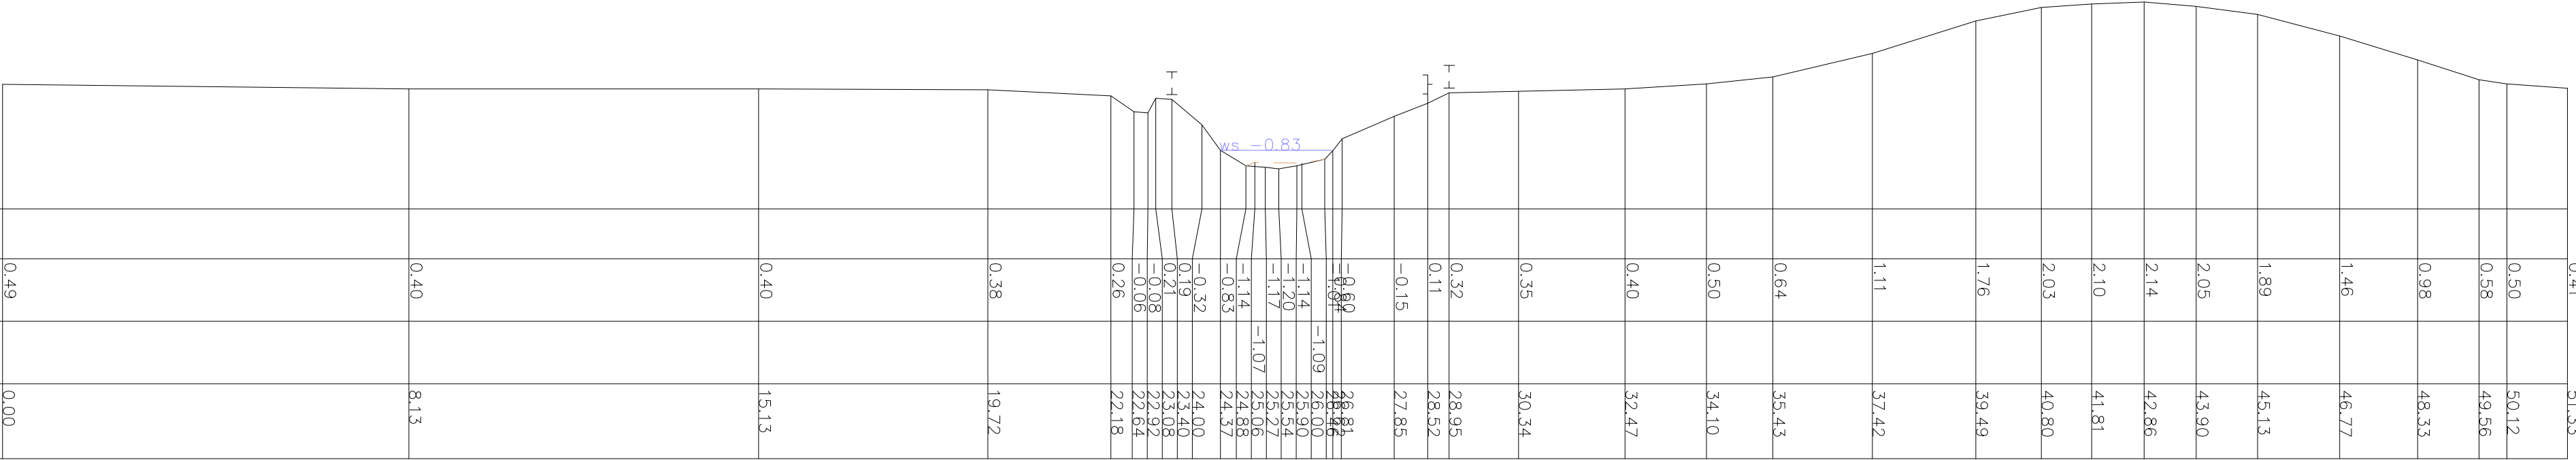

Profielnr 25


Schaal 1 : 100 / 100

NAP =-2.00

Hoogte van
het terrein t.o.v. NAP

Hoogte van
het slob t.o.v. NAP

Afstand tot
het nulpunt

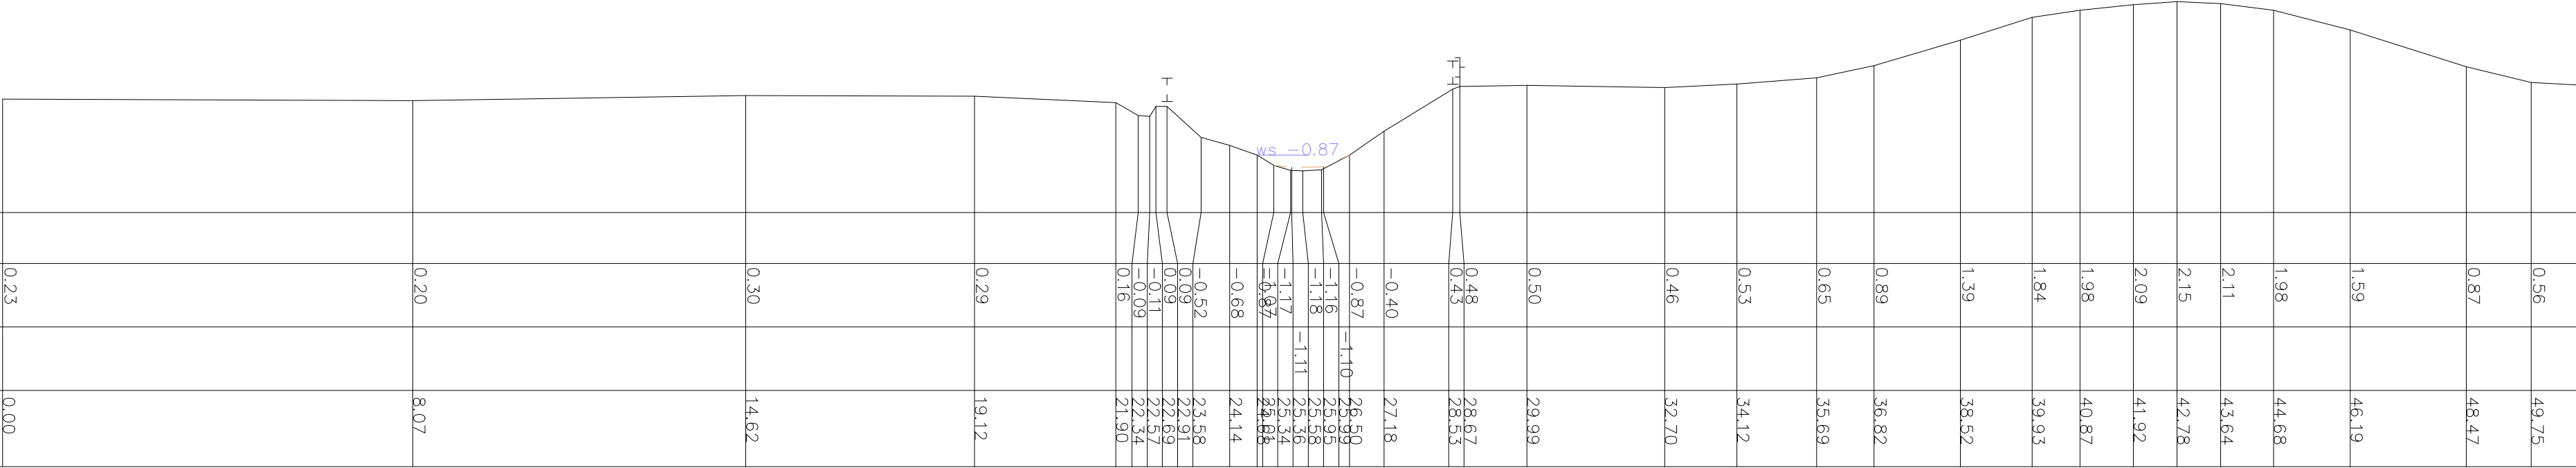

Profielnr 26


Schaal 1 : 100 / 100

NAP =-2.00

Hoogte van
het terrein t.o.v. NAP

Hoogte van
het slob t.o.v. NAP

Afstand tot
het nulpunt

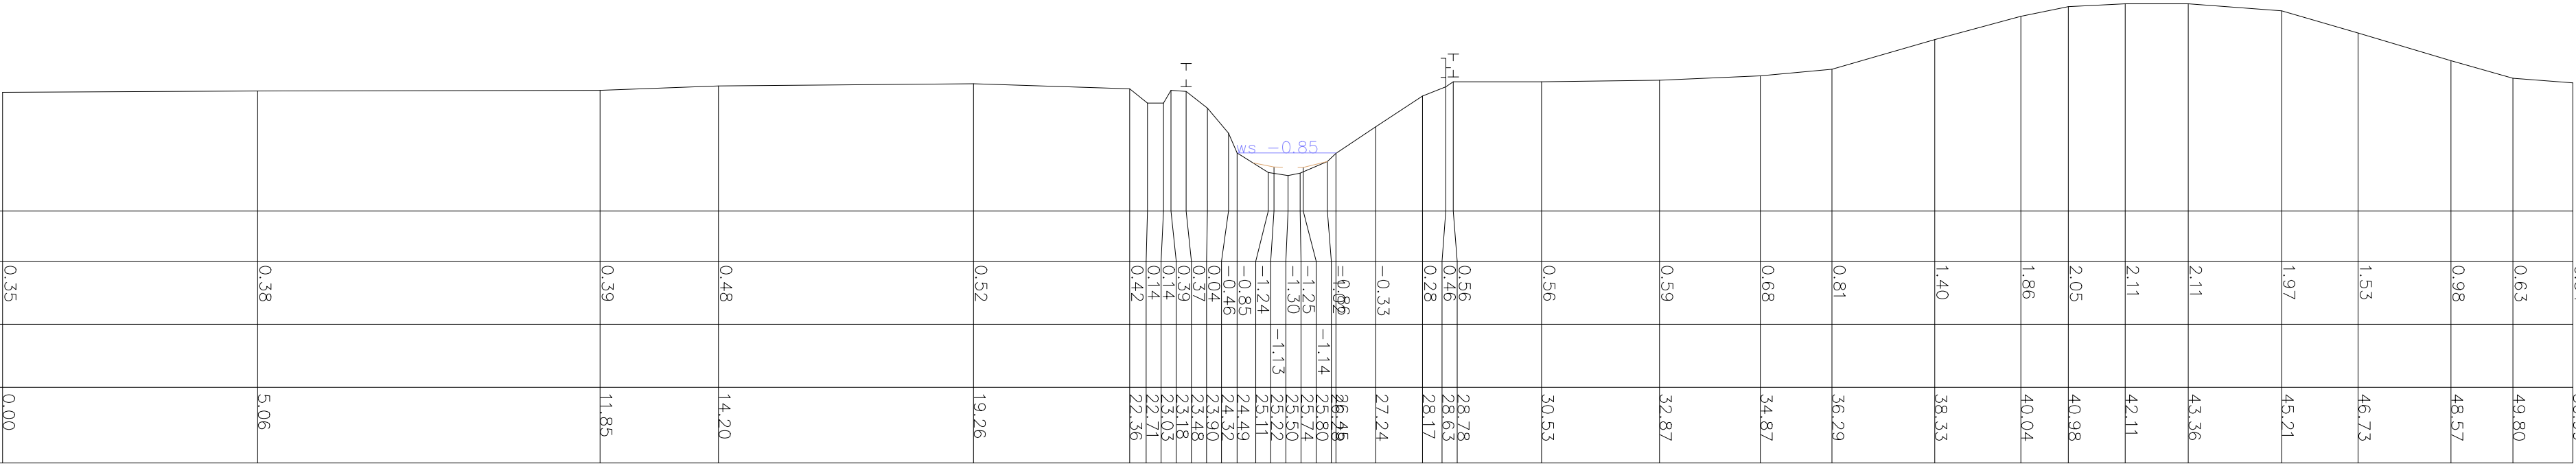

Profielnr 27


Schaal 1 : 100 / 100

NAP =-2.00

Hoogte van
het terrein t.o.v. NAP

Hoogte van
het slob t.o.v. NAP

Afstand tot
het nulpunt

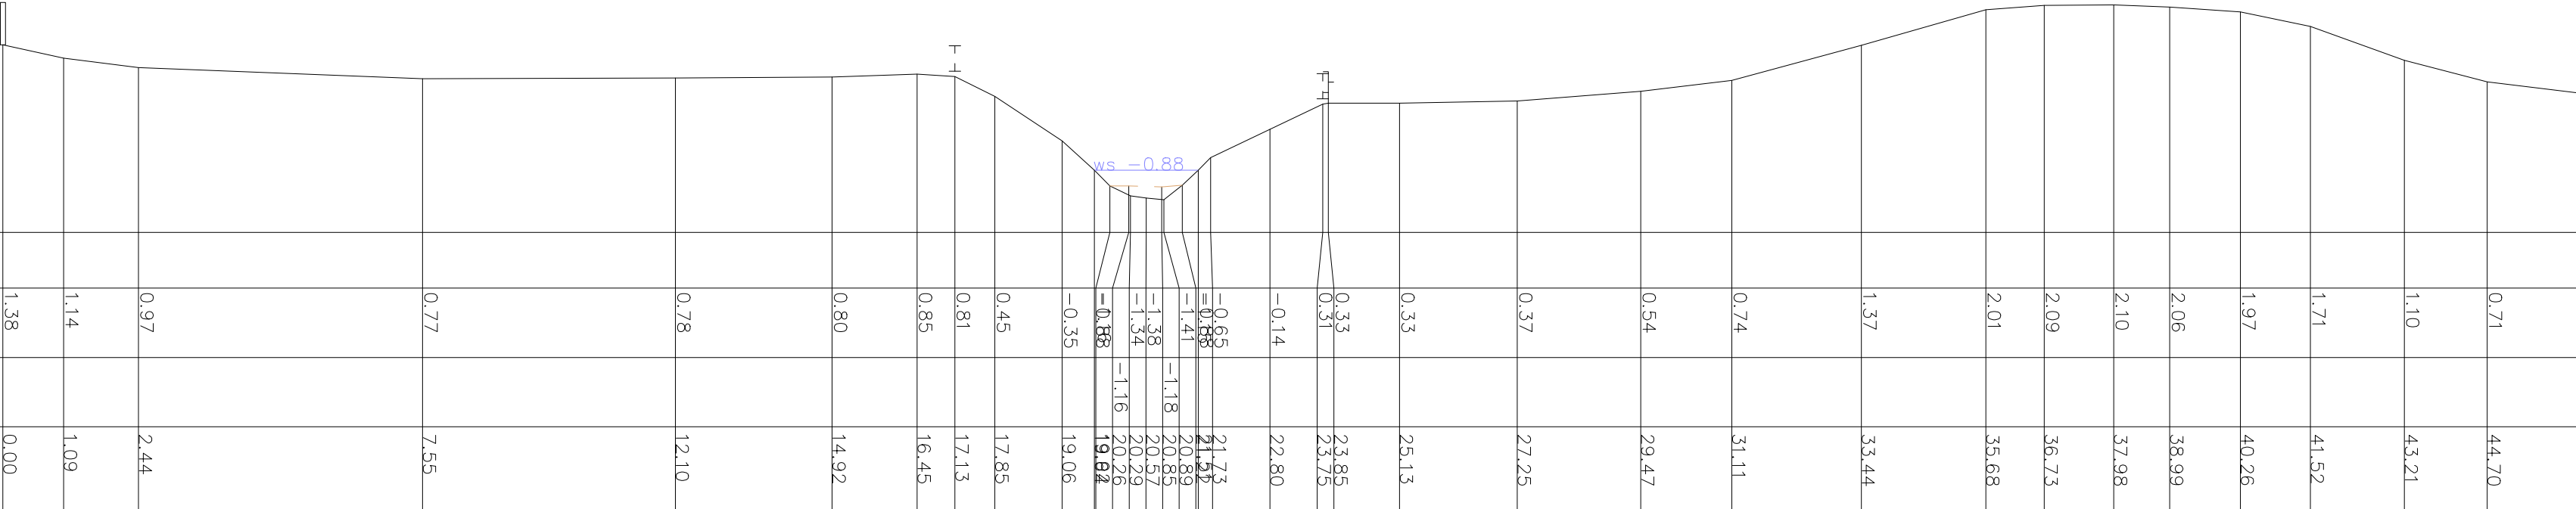

Profielnr 28


Schaal 1 : 100 / 100

NAP =-2.00

Hoogte van
het terrein t.o.v. NAP

Hoogte van
het slob t.o.v. NAP

Afstand tot
het nulpunt

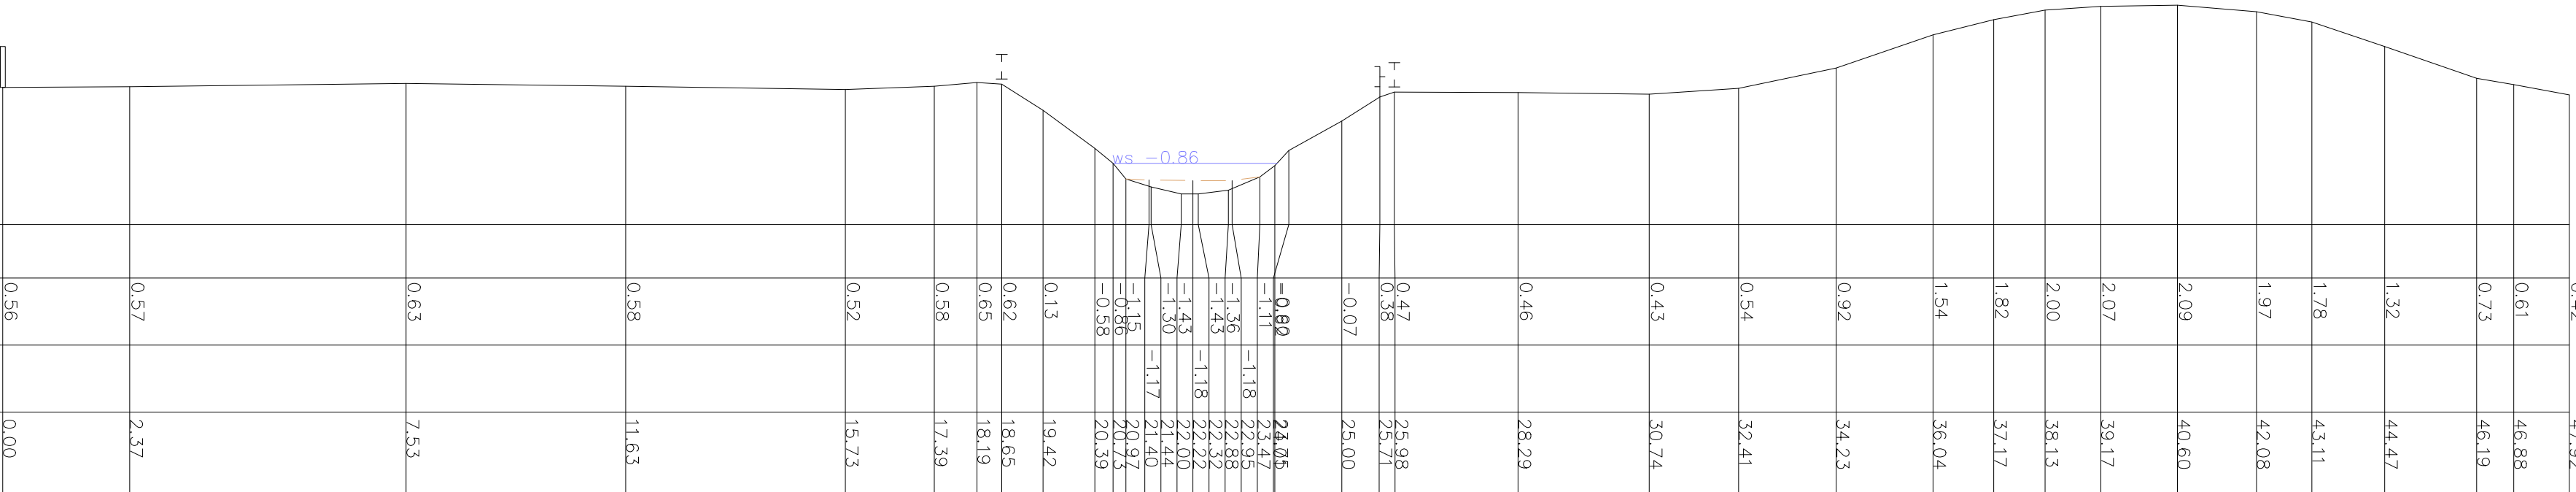

Profielnr 29


Schaal 1 : 100 / 100

NAP =-2.00

Hoogte van
het terrein t.o.v. NAP

Hoogte van
het slob t.o.v. NAP

Afstand tot
het nulpunt

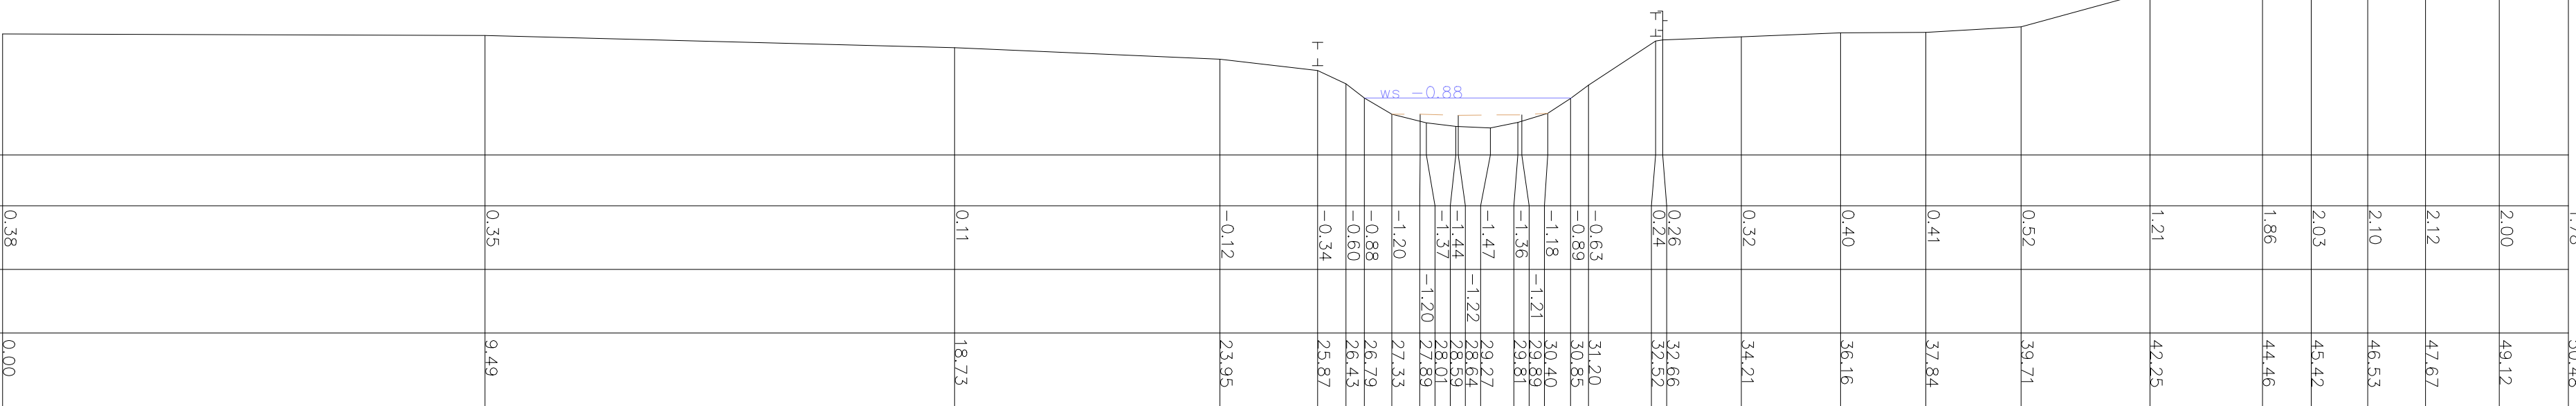

Verklaring

- instek sloot
- raster
- indicatie benodigde grond
- indicatieve kadastrale grens
- as waterloop legger WBD
- nieuwe indicatieve as WBD
- nieuw voorstel leggerprofiel