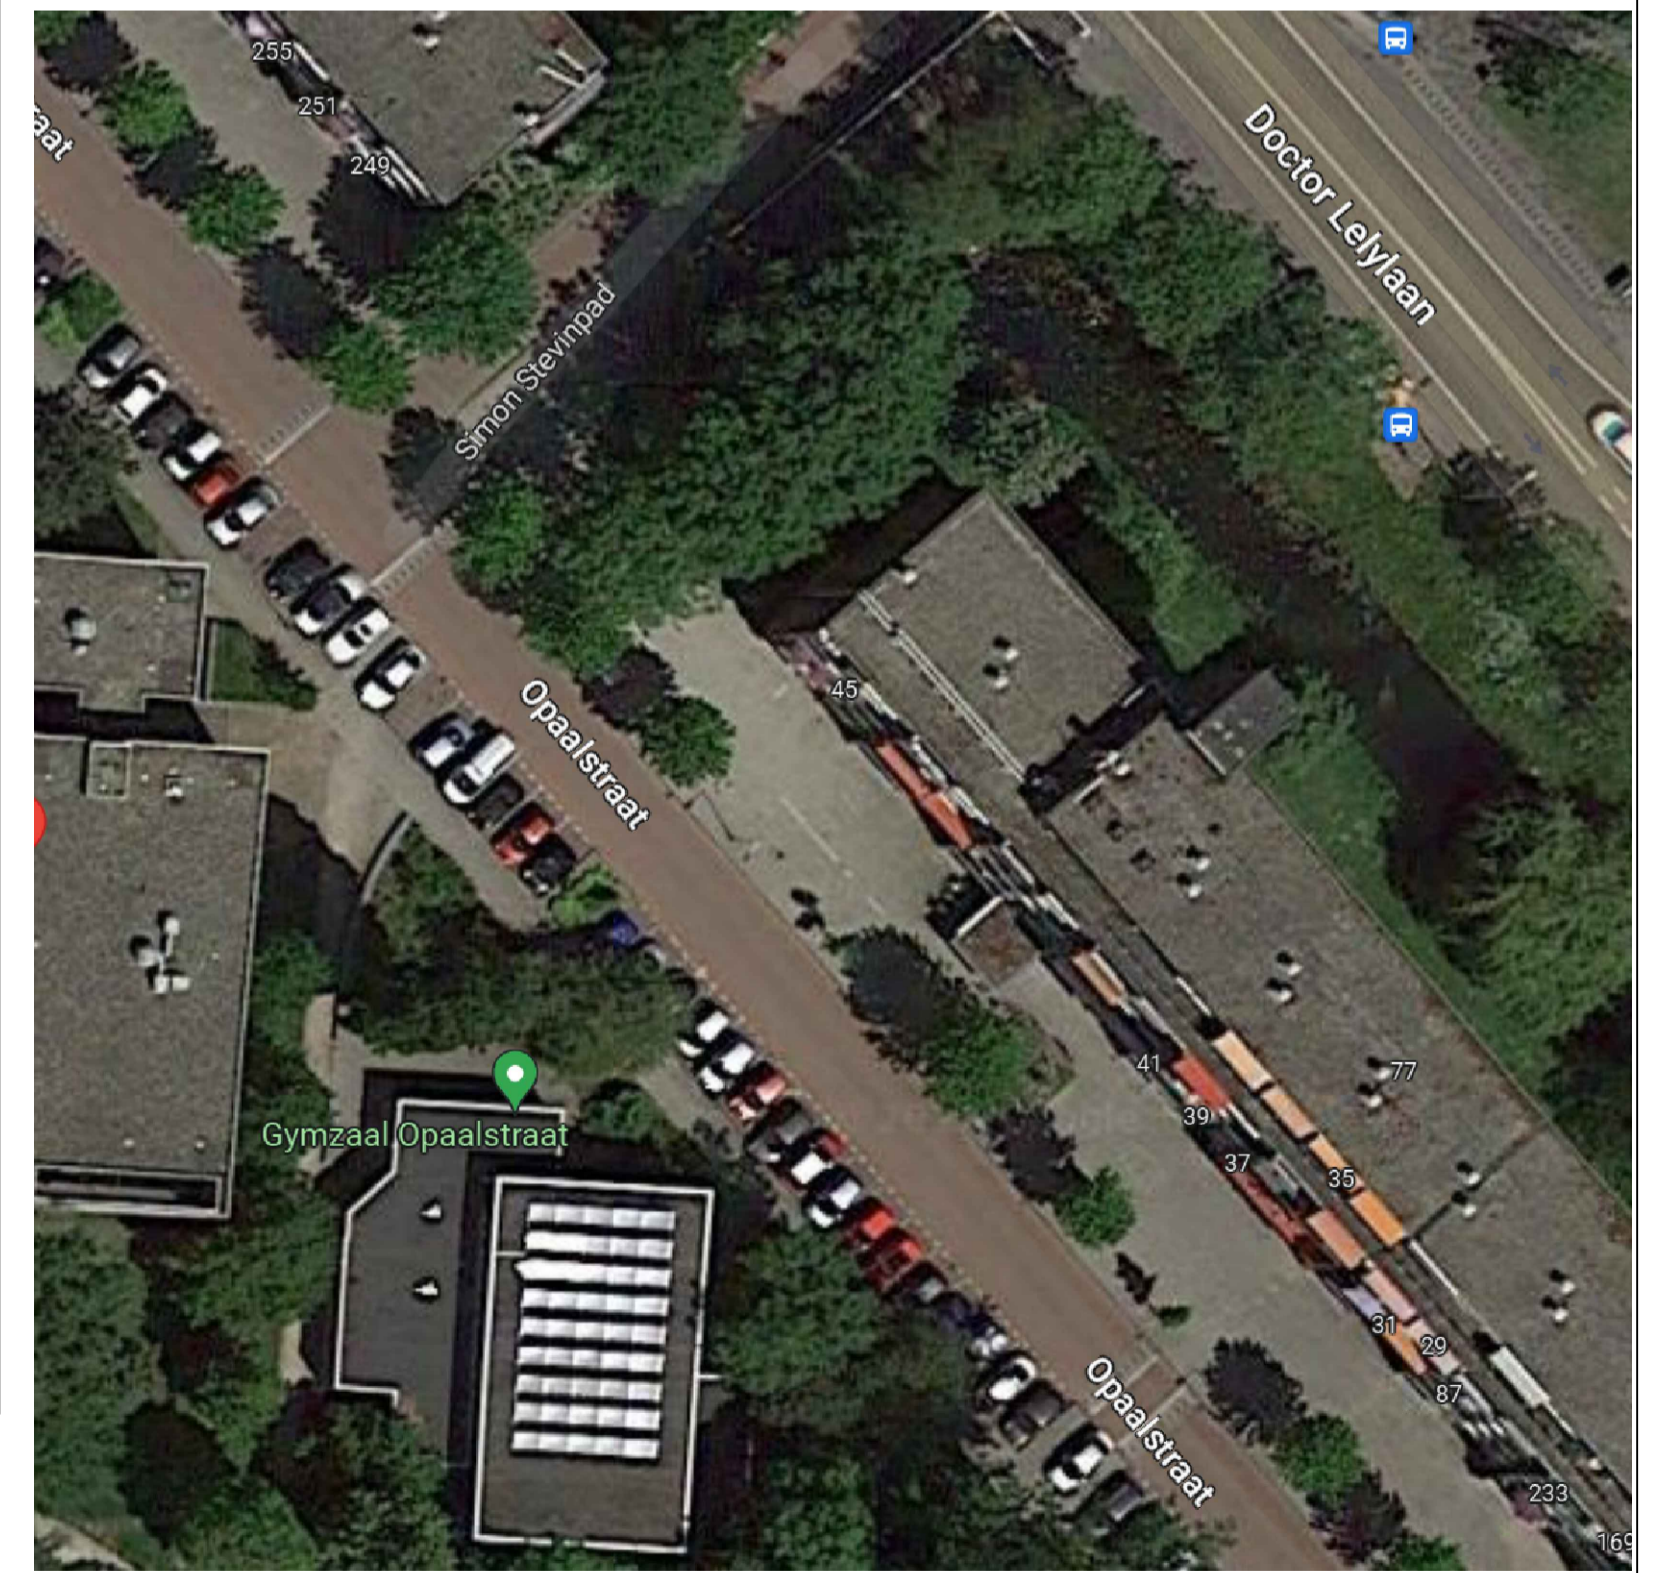
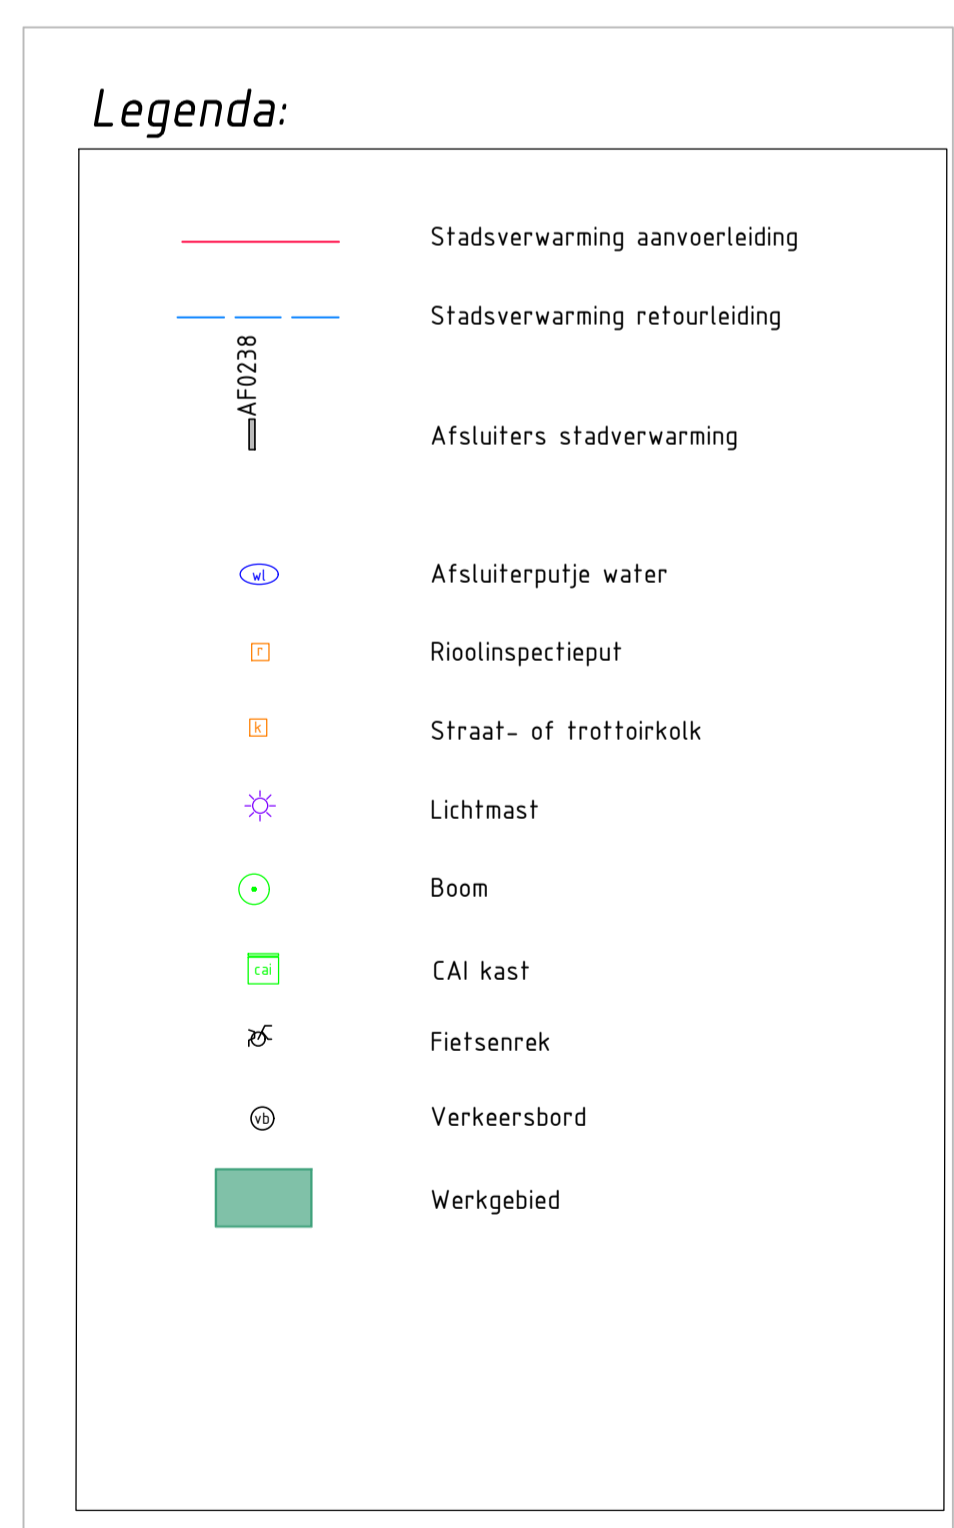



Behoort bij beschikking van
Burgemeester en Wethouders
van Leiden

Z23/3495260

Tekening nr. M10-28323601-0020

Revisie		Omschrijving				
E		Opaalstraat 45 Werkzaamheden stadsverwarming				
D						
C						
B						
A						
		 Warmte B.V.		Schaal: 1:200	Datum: 03-02-2023	Project Nr.: 28323601
				Geconfr.: V.L.	03-02-2023	Form: /
				Gezien:		Tek. Nr.: /
					A1	/

C:\Users\lhasAA\Hak Groep B.V.A. Hak West B.V. Engineering - Amsterdam\Projectmappen_\Tekeningen\2023\LEI_\onderhoud\Morspark300\Werktekening_Opaalstraat45.dwg