


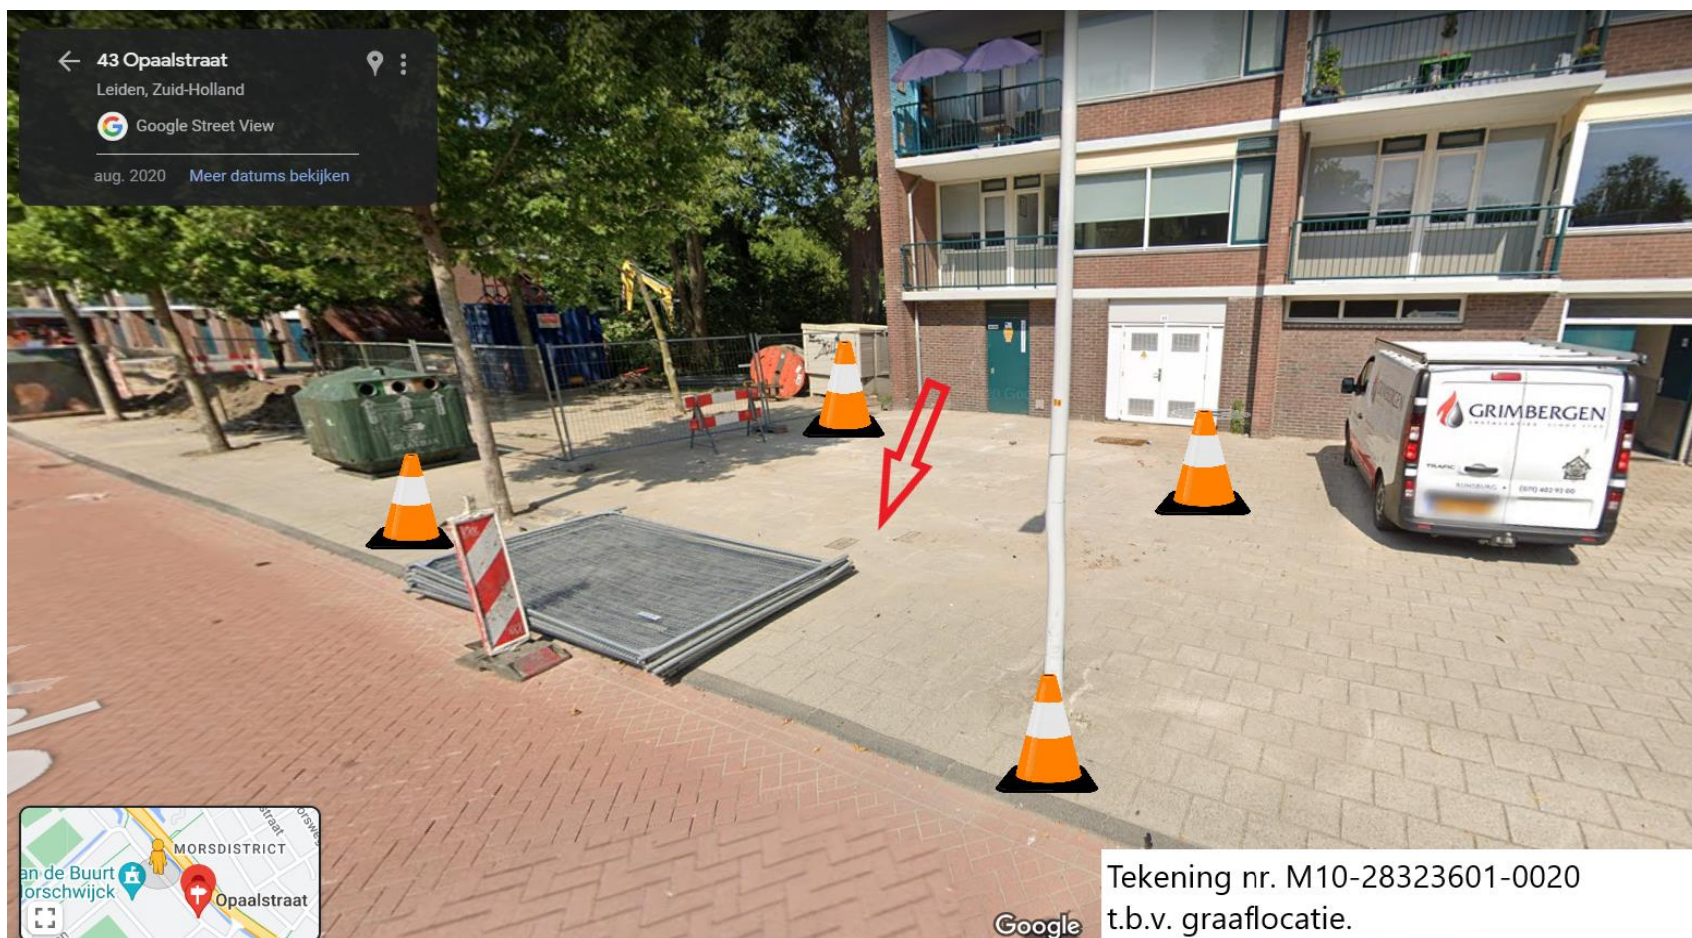

Tekening nr. M10-28323601-0020
t.b.v. graaflocatie.

Behoort bij beschikking van
Burgemeester en Wethouders
van Leiden

Z23/3495260

