



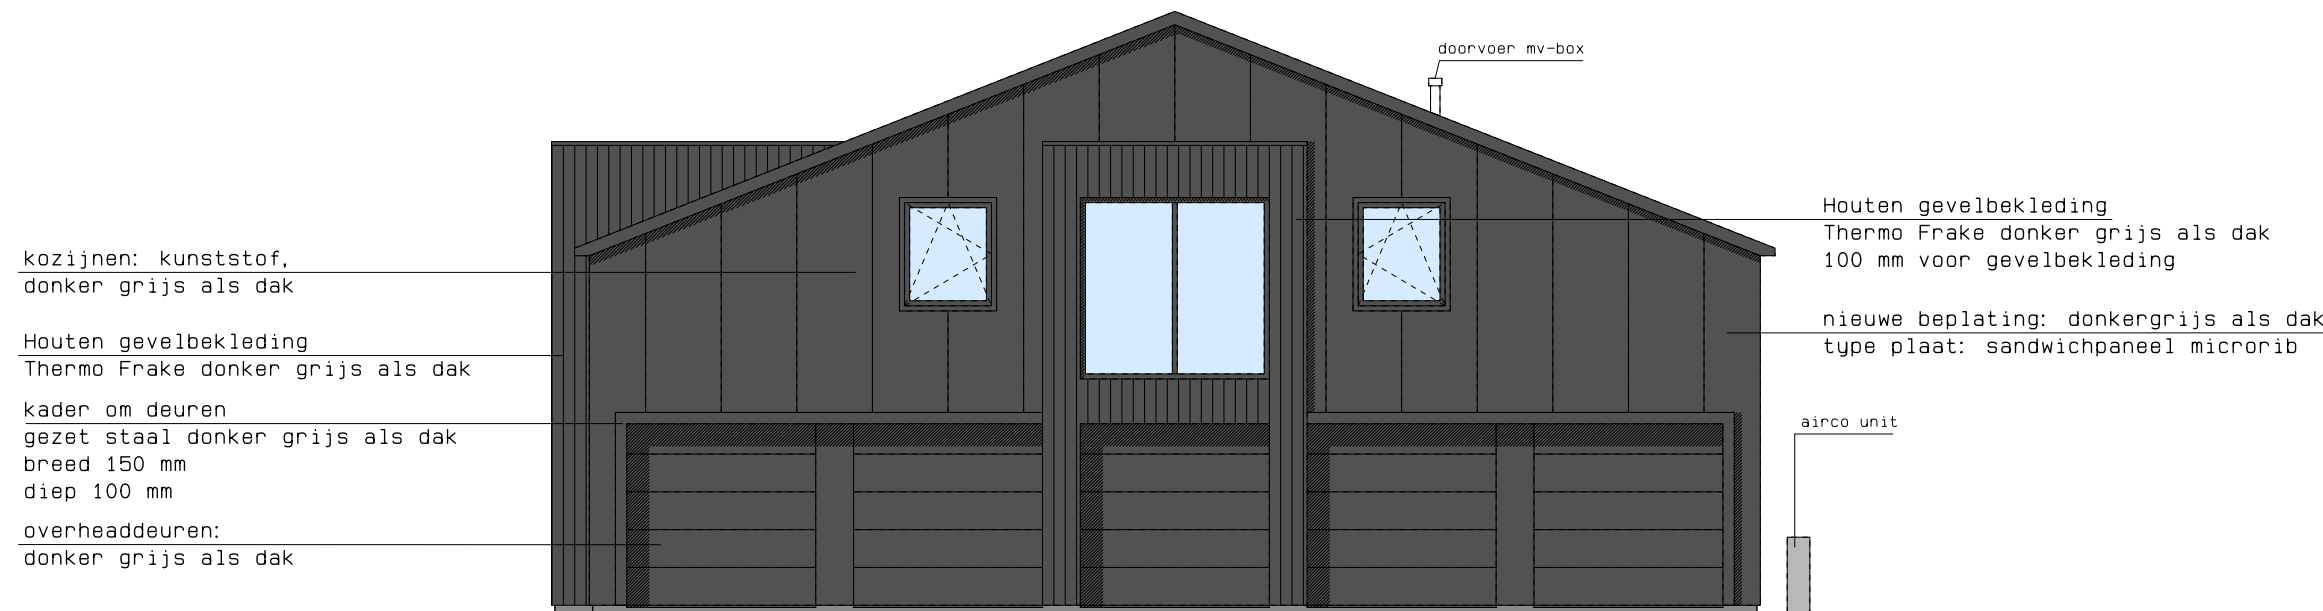


Oostgevel

(gewijzigd)

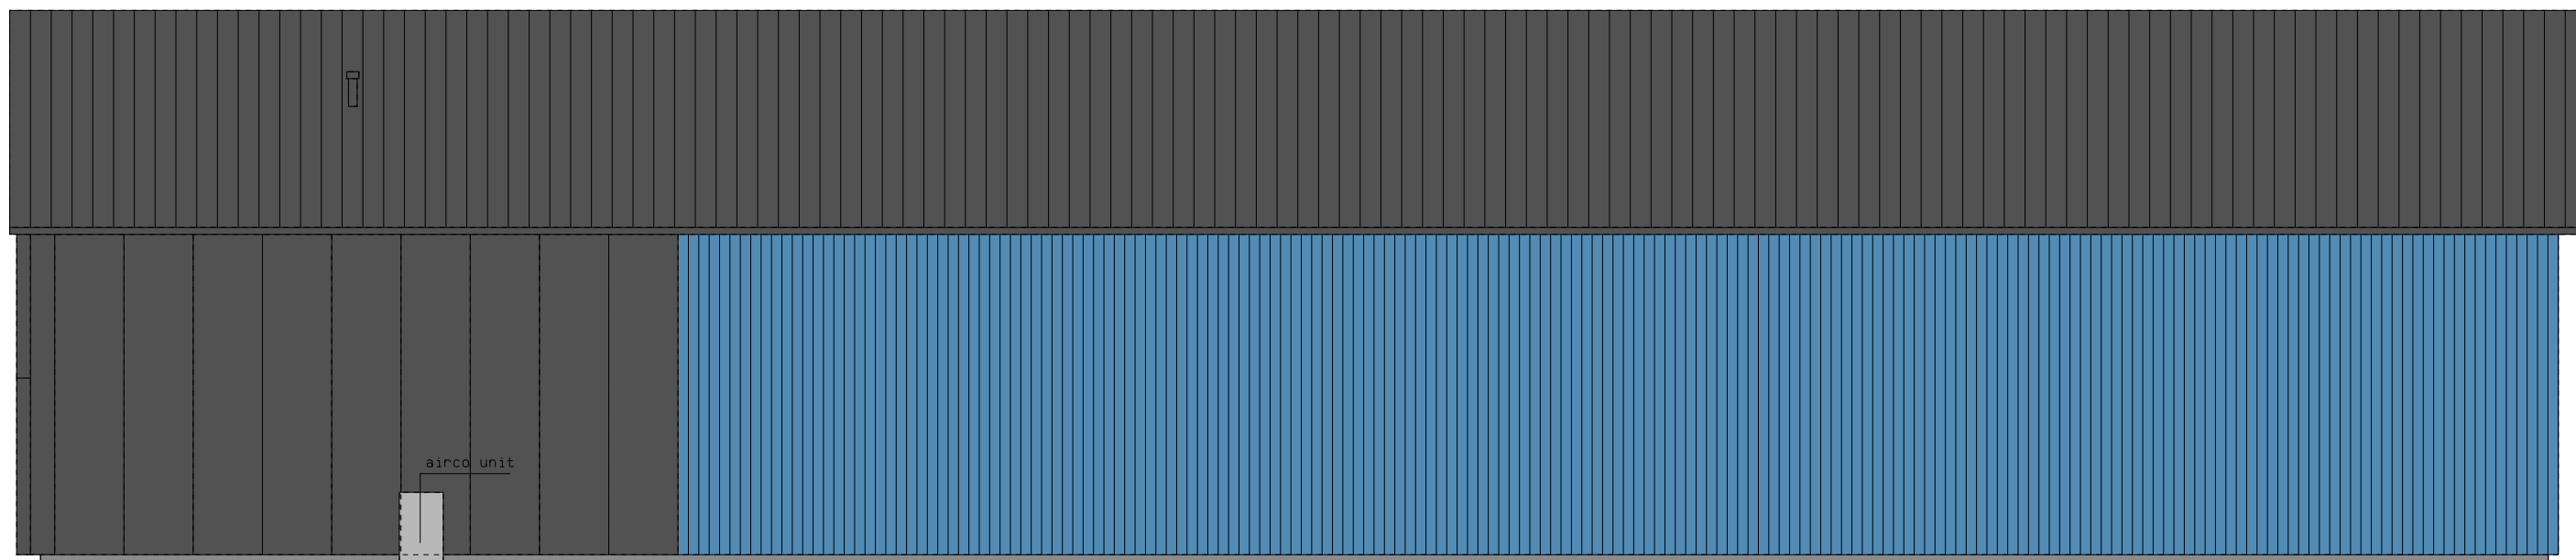


Noordgevel

(gewijzigd)

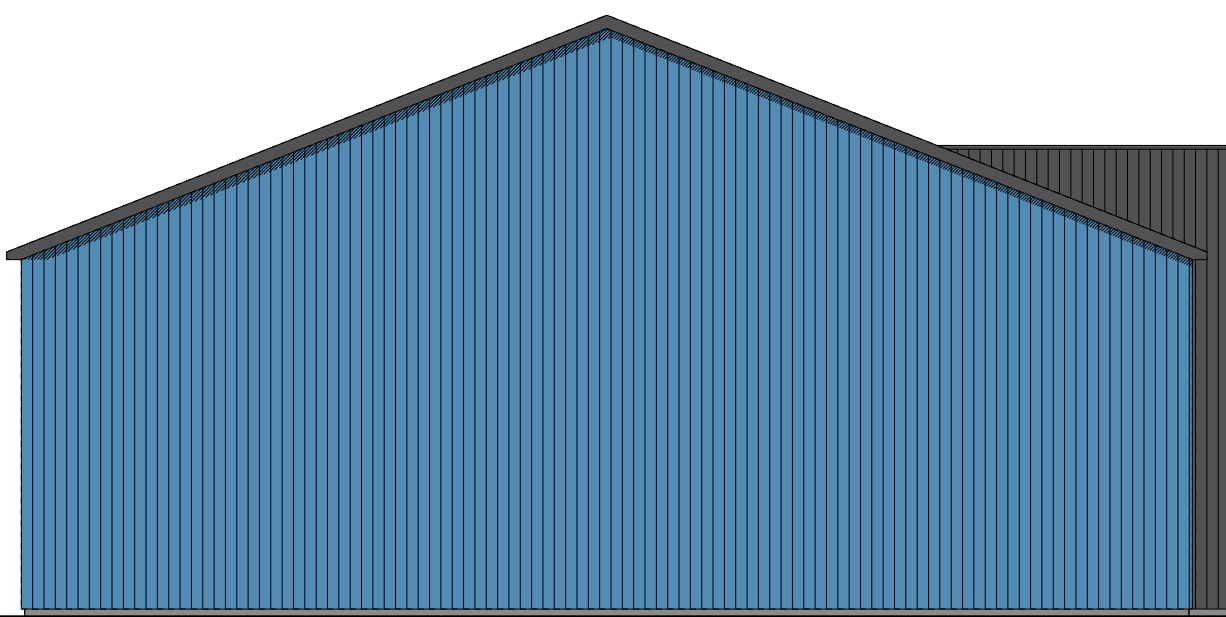

Westgevel

(gewijzigd)

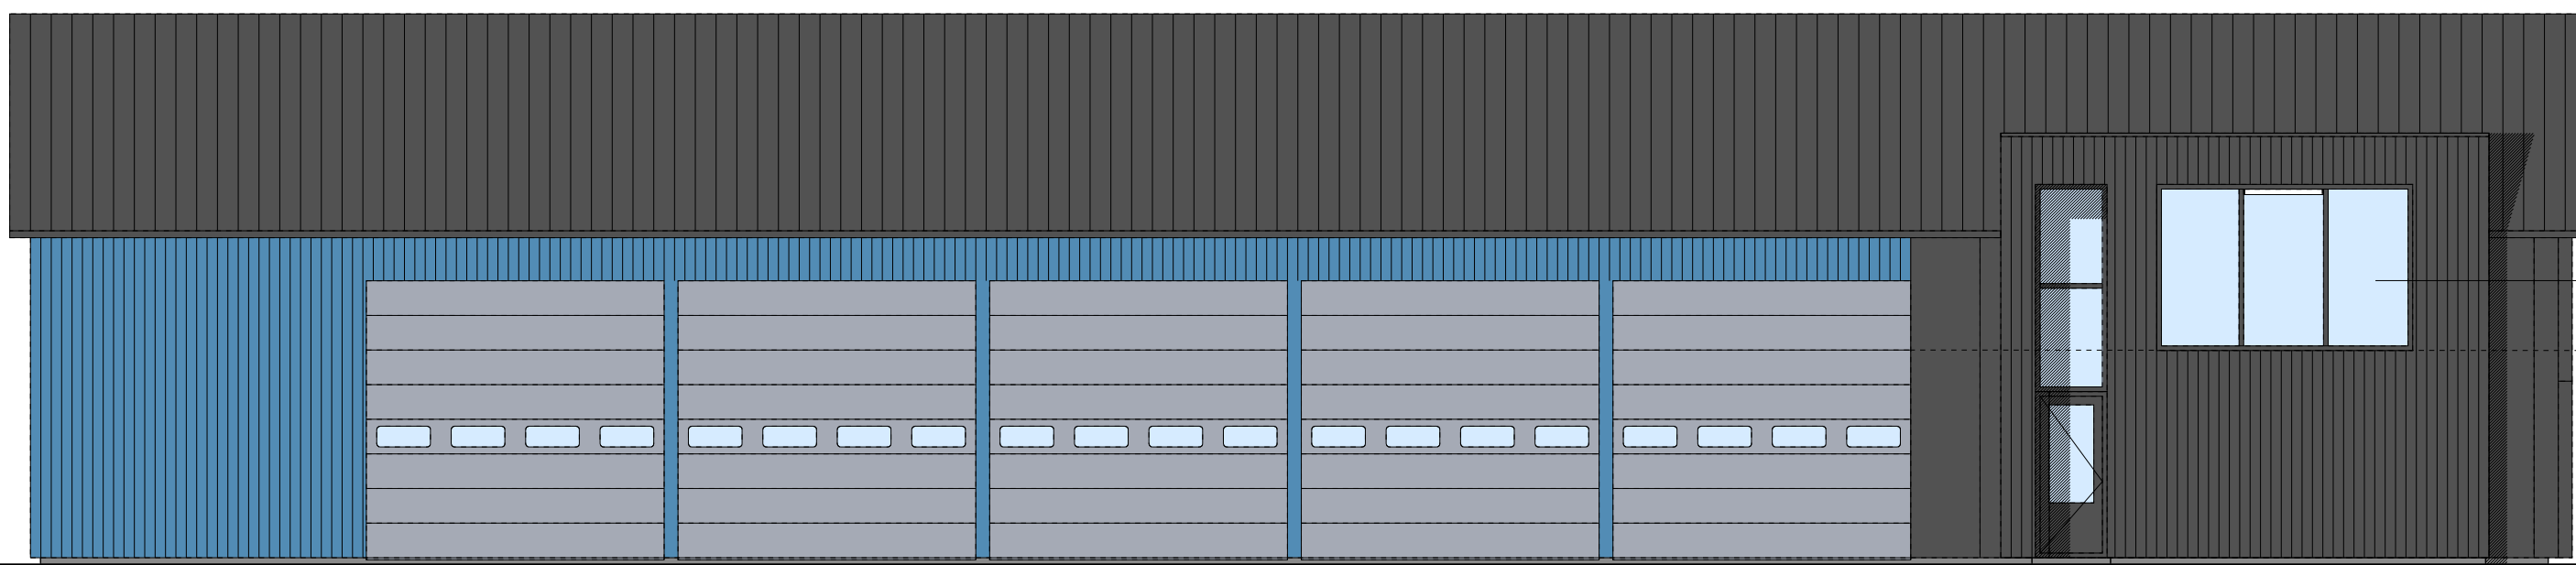


Zuidgevel

(gewijzigd)

Opbouw dak:
-bitumen
-142 mm Kingspan Thermo isolatie
-dampremmer
-18 mm OSB
-balklaag 38x184 mm h.o.h. 610 mm
-schroten
-12,5 mm gipsplaat
Rc=6,3 m2.K/W

Opbouw wand:
-rabatdelen
-schroten horizontaal
-schroten verticaal
-dampopen waterdichte folie
-12 mm osb
-regelwerk 38x235 mm h.o.h. 610 mm
-230 mm minerale wolisolatie
-dampremmende folie
-12 mm osb
-12,5 mm gipsplaat
Rc= 4,7 m2.K/W

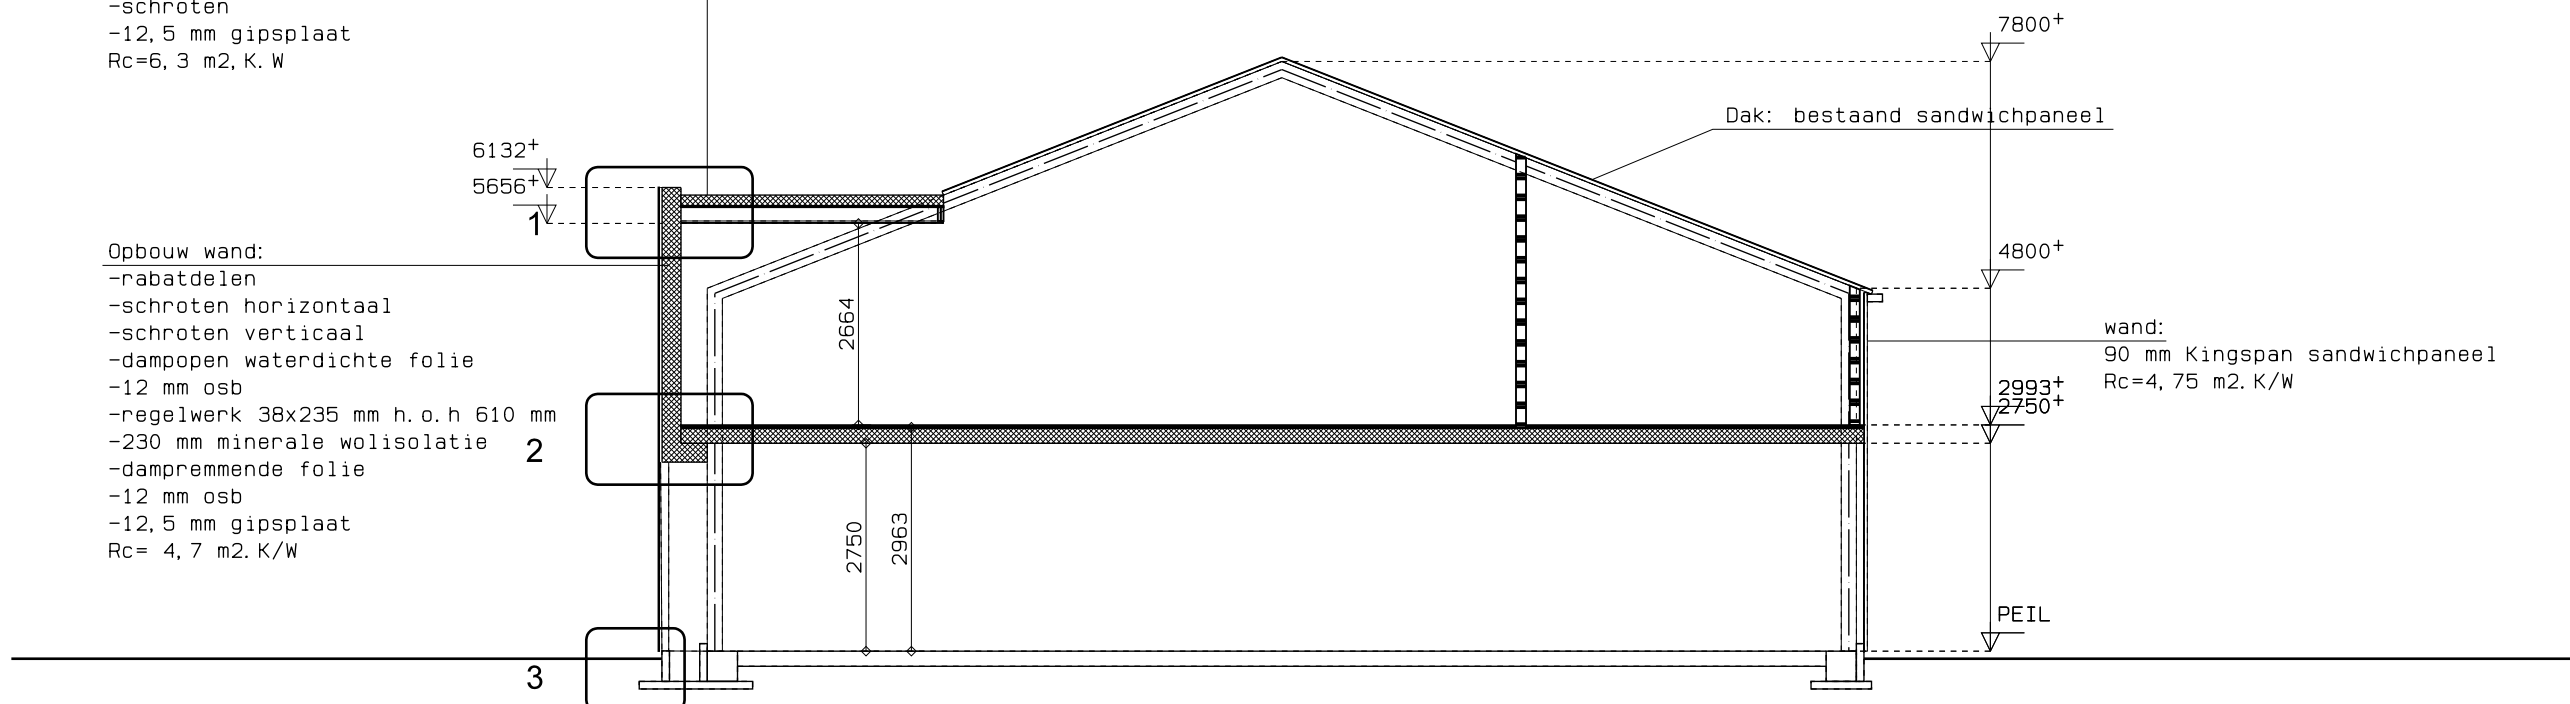


Doorsnede

(gewijzigd)



Situatie schaal 1:500

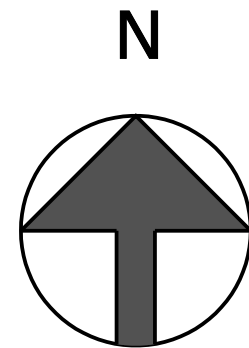

BE-03

			 BOUWBEDRIJF R. DIJKSTRA SCHIERMONNIKOOG adres : Melle Grietjespad 7 9166 LT Schiermonnikoog telefoon: 0519-531762 e-mail : info@bouwenopschier.nl website : www.bouwenopschier.nl
Betreft: Uitbreiding loods aan de Veerweg 6 te Schiermonnikoog			
Onderdeel: Gewijzigde gevels en doorsnede			
Get.: B.O.M.	Schaal: 1:100	Gew.: 14-12-2022	
Tek.nr.: 21-534	Datum: 06-12-2022	Gew.: -	
Werknr.: 0000	Oew.: 13-12-2022	Gew.: -	

Deze tekening is eigendom van Bouwbedrijf R. Dijkstra Schiermonnikoog. Het is verboden om deze te kopiëren en te verstrekken aan derden zonder toestemming.