


Duiker $\varnothing 700$ (= \varnothing duiker KDU09050) b.o.b. -1,15 m NAP
 Legger gegevens:
 A-watgang OVK07673
 bodembreedte 0,50 m
 bodemhoogte -1,35 m NAP

Nieuwe hoogte	0,0	+2,14	+1,64	+2,14																+1,87									
Nieuwe afstand	0,000	4,000	0,000	4,00																20,43									
Bestaande hoogte			+1,64	+1,72	+1,66	+1,61	+1,35	+1,39	+1,17		+0,12	-0,44	-0,96	-1,03	-1,02	-0,98	-0,98	-0,43		+1,66	+1,80	+1,87		+2,04	+2,05	+2,03		+1,94	+2,05
Bestaande afstand			0,000	2,18	3,84	5,20	7,32	7,62	8,45		11,80	12,62	13,53	13,83	14,28	14,59	15,32	15,77		18,98	20,00	20,43		24,08	24,94	25,61		28,20	29,62

Doorsnede inrit

Schaal 1:100

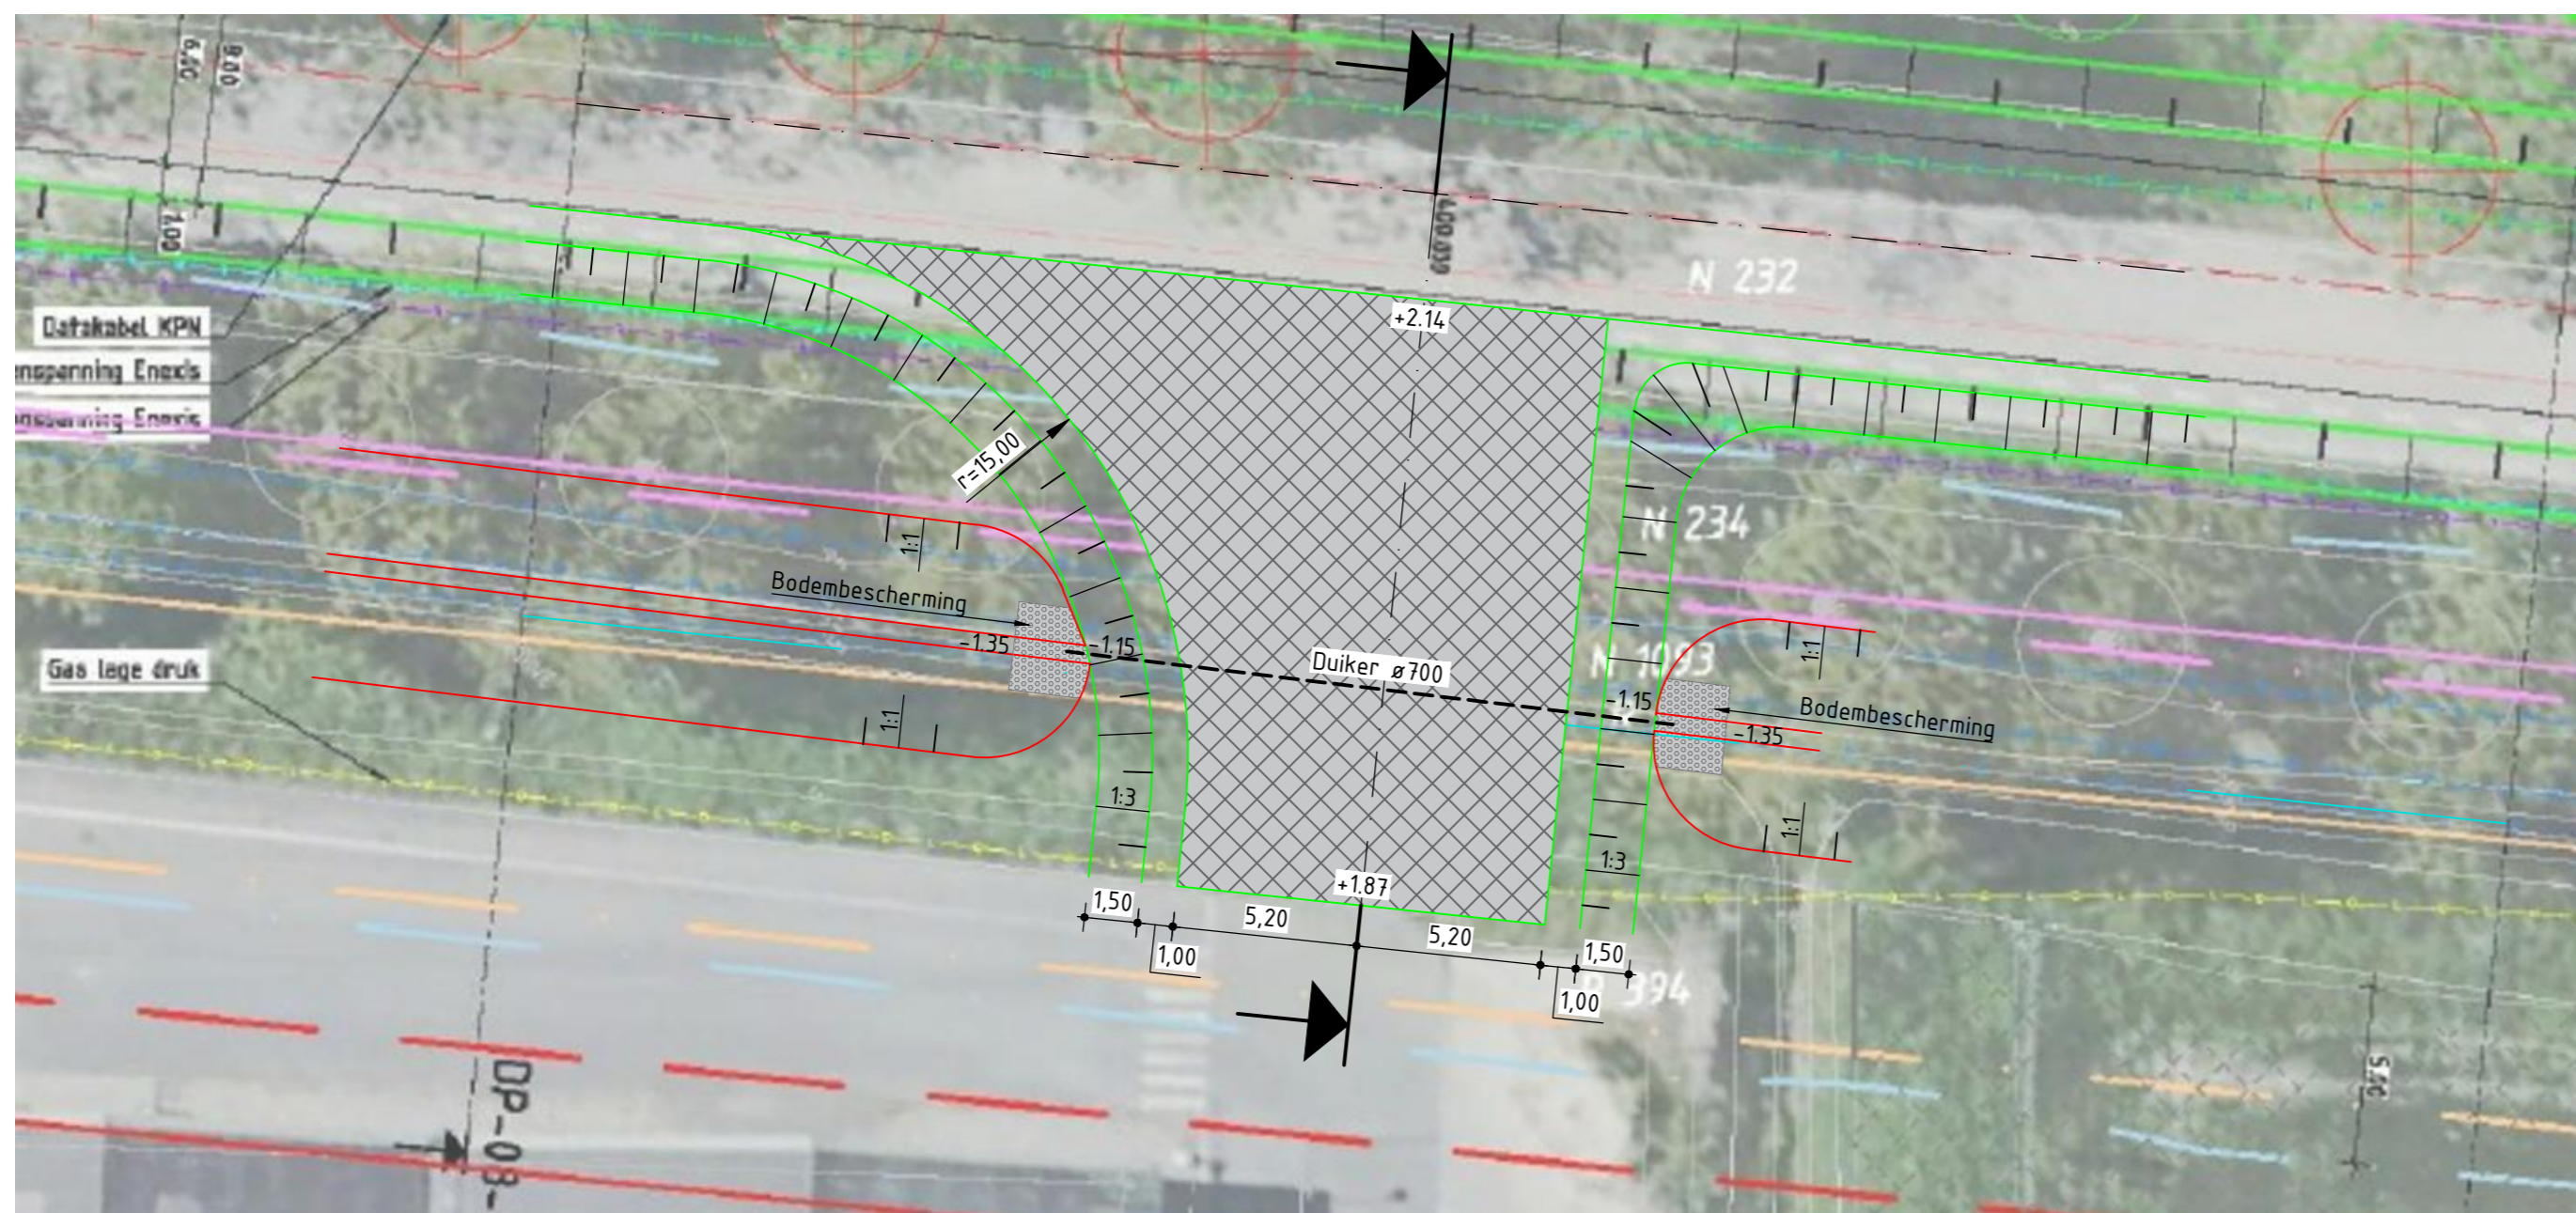


Bovenaanzicht

Schaal 1:200

- Opmerkingen:
- Gegevens watgang OVK07673 legger waterschap Brabantse Delta;
 - Afmeting duiker afgeleid van duiker KDU09050 in watgang OVK07673
 - Hoogtematen uit tekening 459172-GP-1-0806, versie D4 met d.d. 16-12-2021

Civieltechnische ondersteuning
Infratio

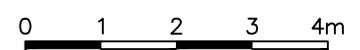

Kerkstraat 12
4847 RN Teteringen
e-mail: info@infratio.nl
Telefoon: 06 25 34 34 65

Zuidijk Onroerend Goed BV
Langeweg

Aansluiting inrit op Zuidijk
Overzicht met dwarsprofiel

Getekend P. van Dongen
Goedgekeurd R. Lips
Datum 12-01-2023

F	
E	
D	
C	
B	
A	
Wijzigingen	
Schaal	1:200 / 1:100
	ZOG_01_2023
Formaat	A2