


blg

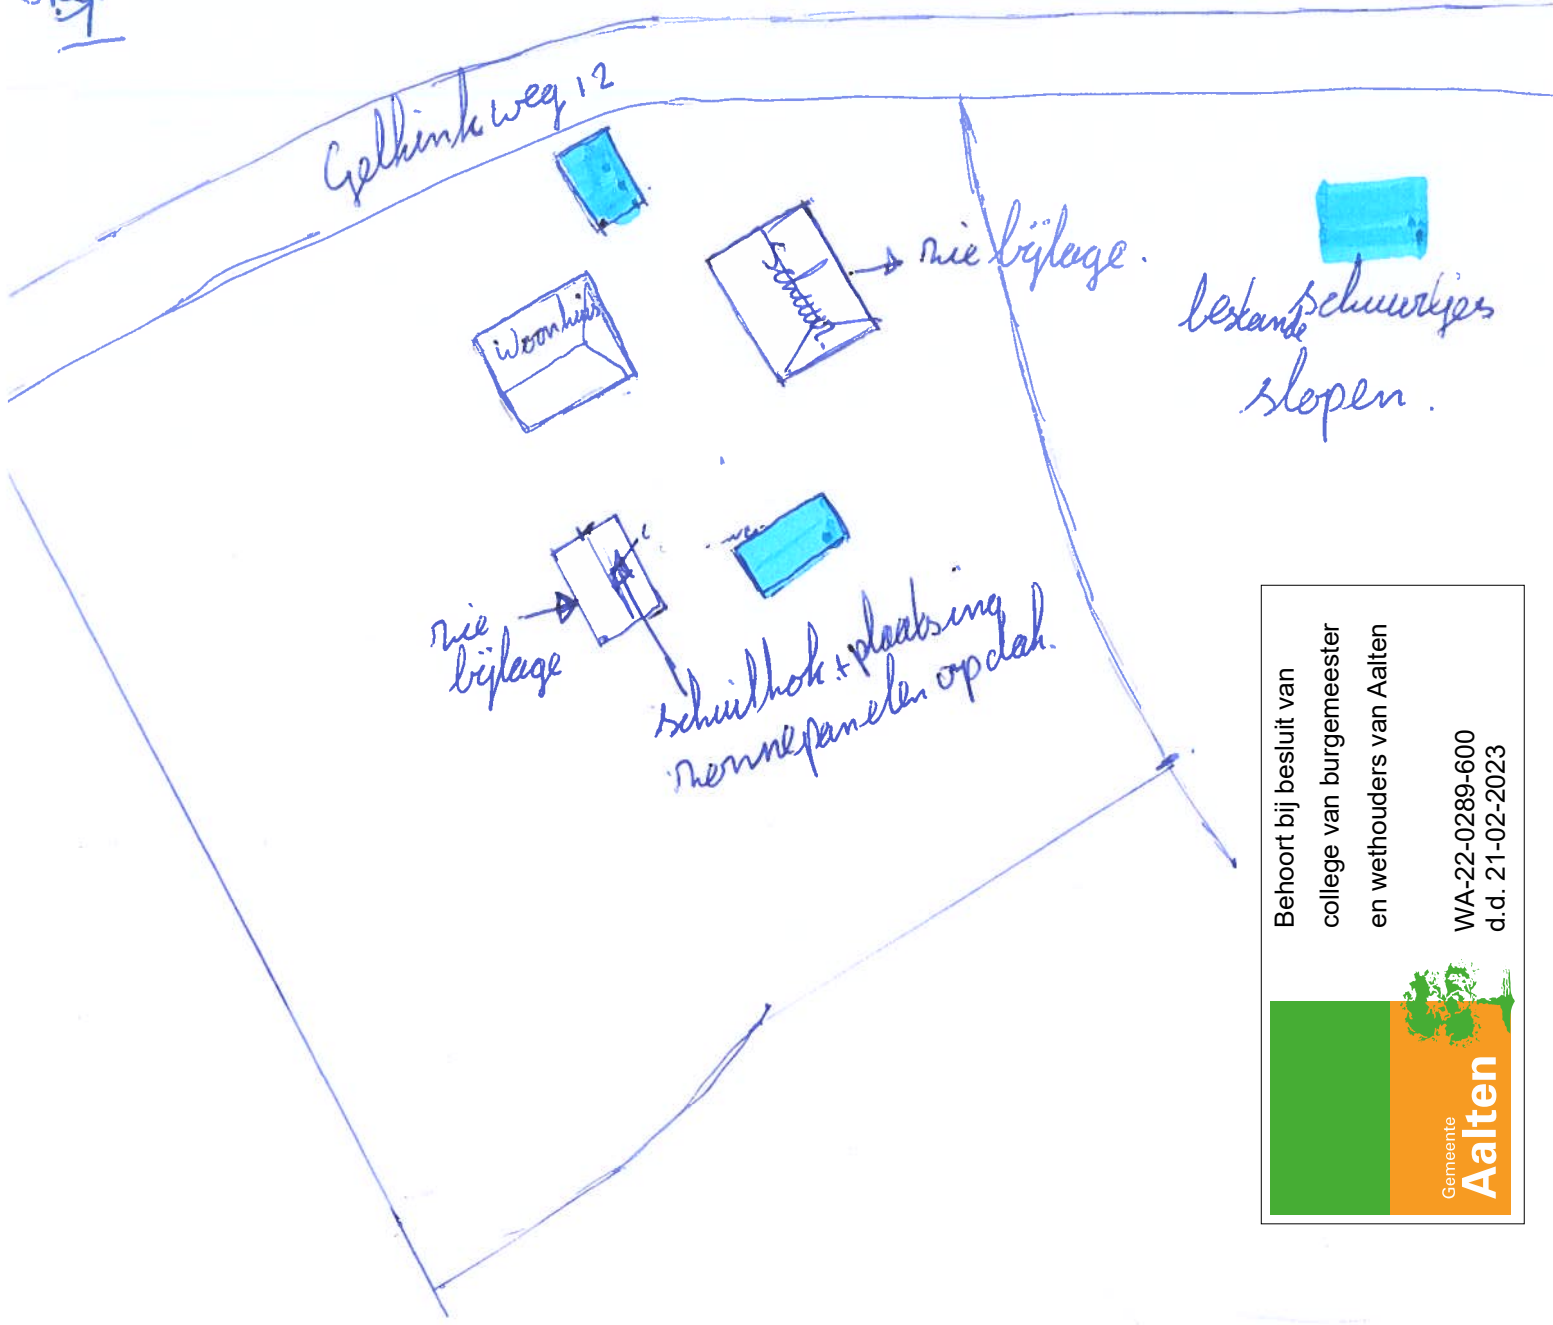

bestaande schuurtype slopen.


Behoort bij besluit van
college van burgemeester
en wethouders van Aalten

WA-22-0289-600
d.d. 21-02-2023



Gemeente
Aalten


blad 2 Plakkegrond. bestaande schuur (renoveren).
 Gelinkweg. ↑

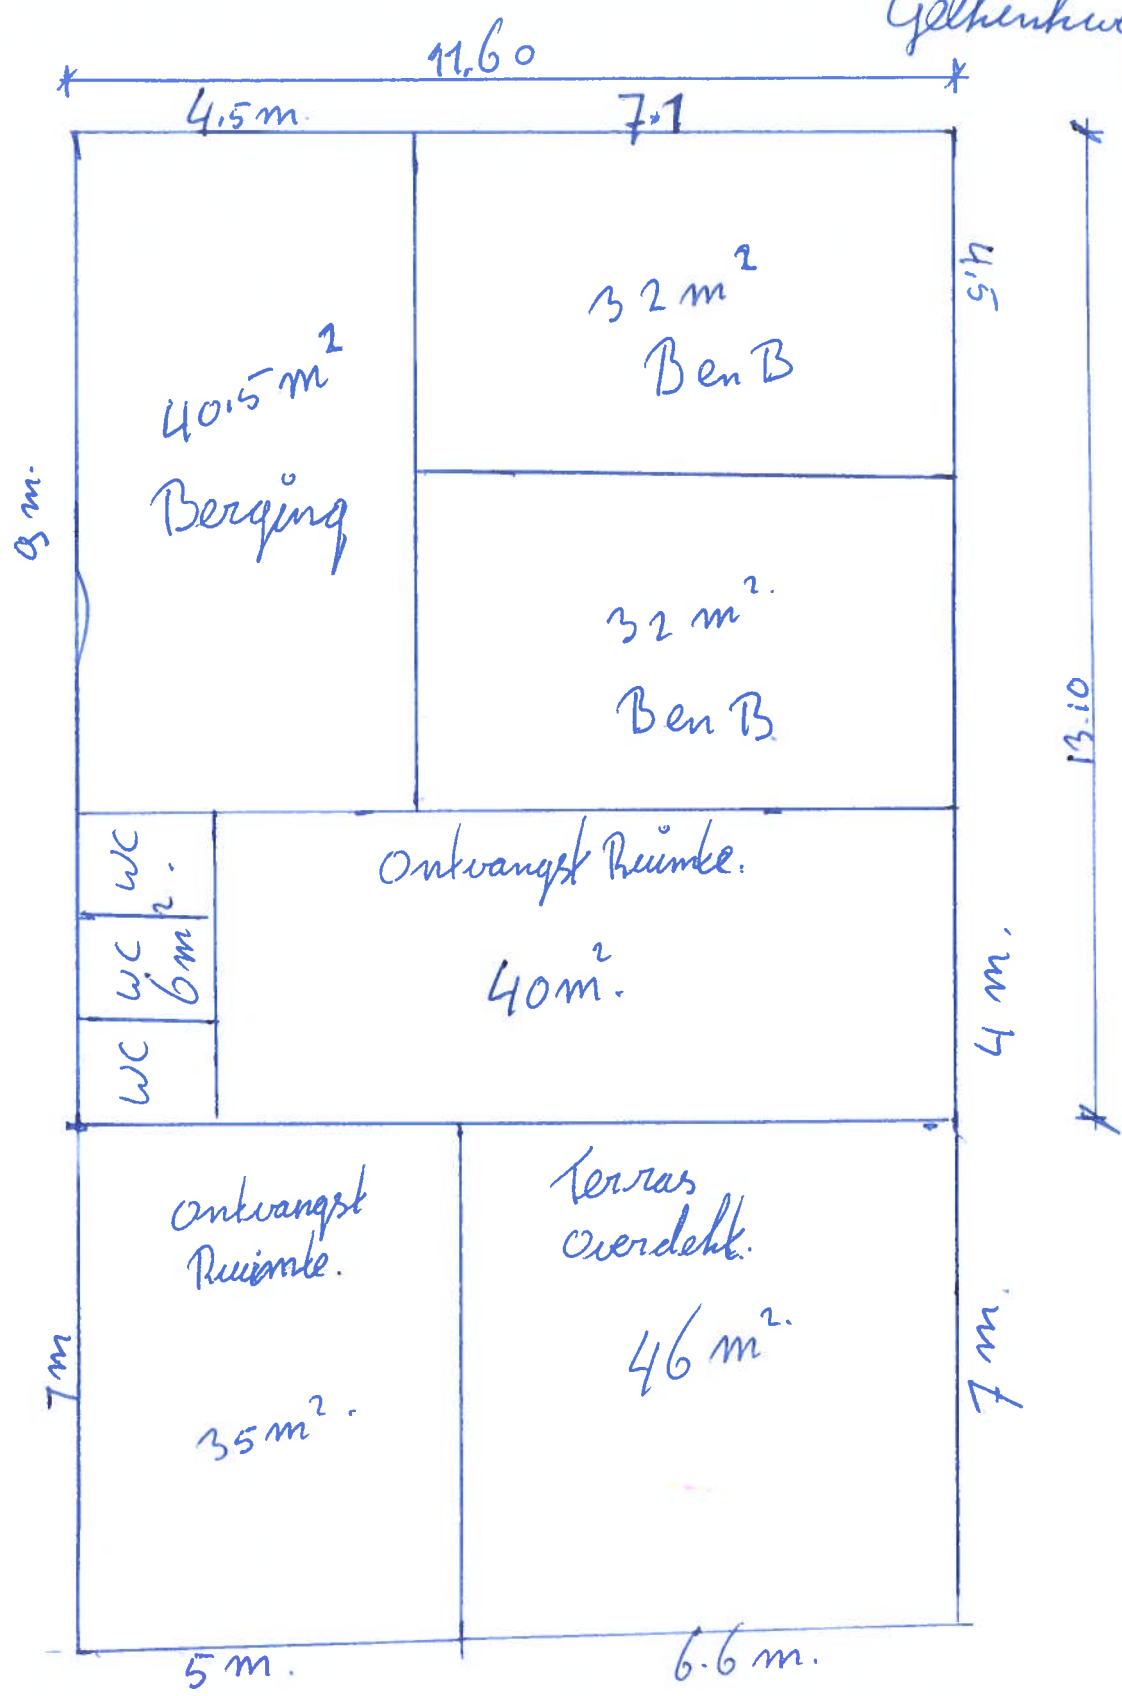

totaal m^2 233.16

blad 3

alpacha. Schuithut. + plek non ne panelen dak.

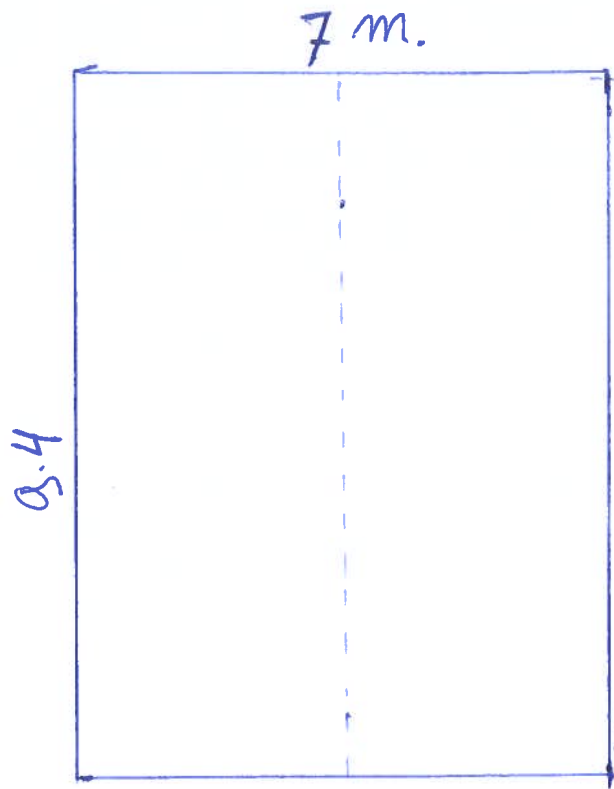

$$9.4 \times 7 = 65.8 \text{ m}^2.$$