



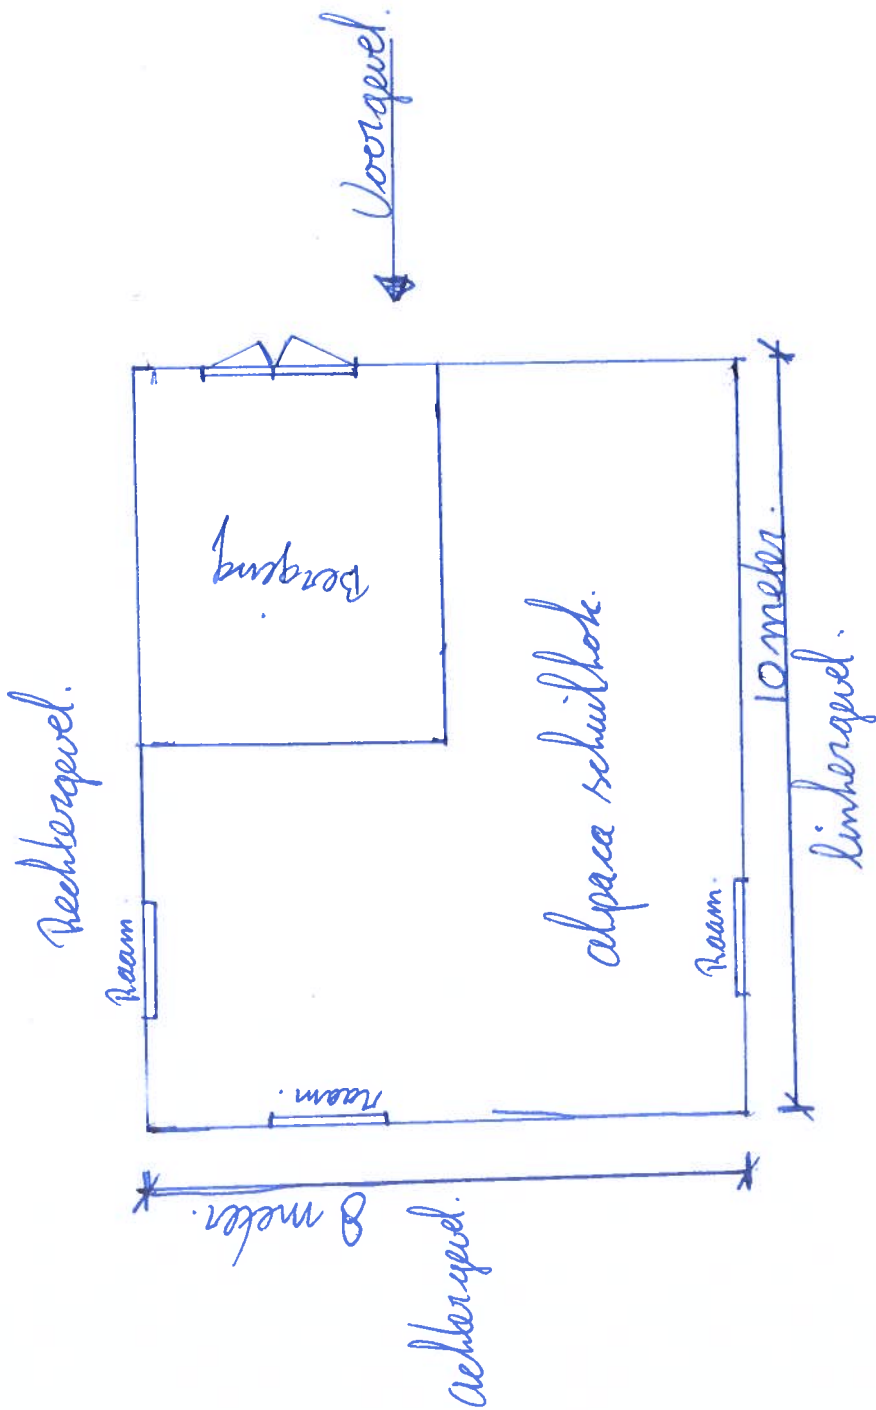

alpacaschuilok
Schied 1:100
Gefinisht 12
De Heerde
C. O. K. W. Rongers

skuldakplaten.

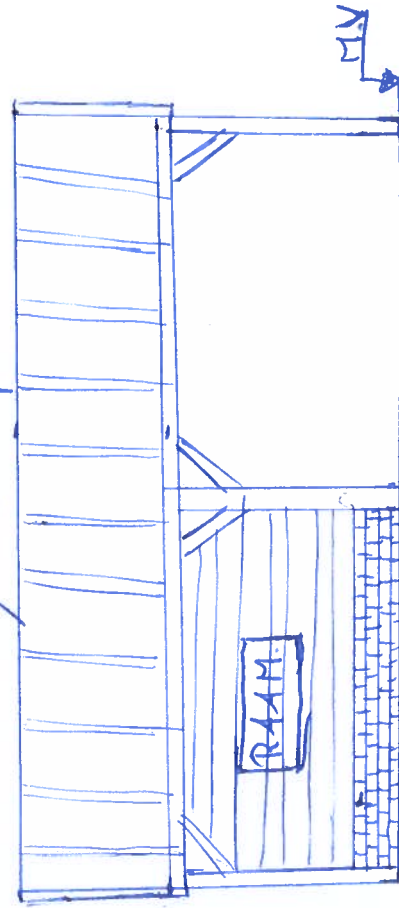

Gmetselde kassraam.

linker nypgel.


skuldakplaten.




Oeruyes.

rueds
Rabak.

rechter nypgel.

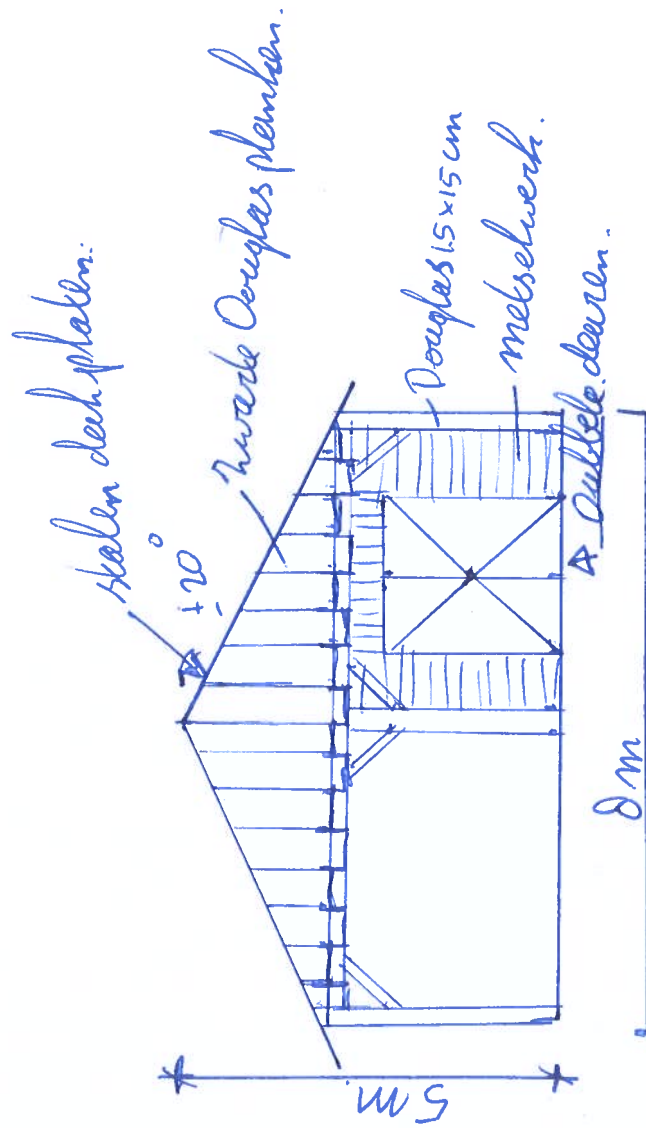

Voorgevel.

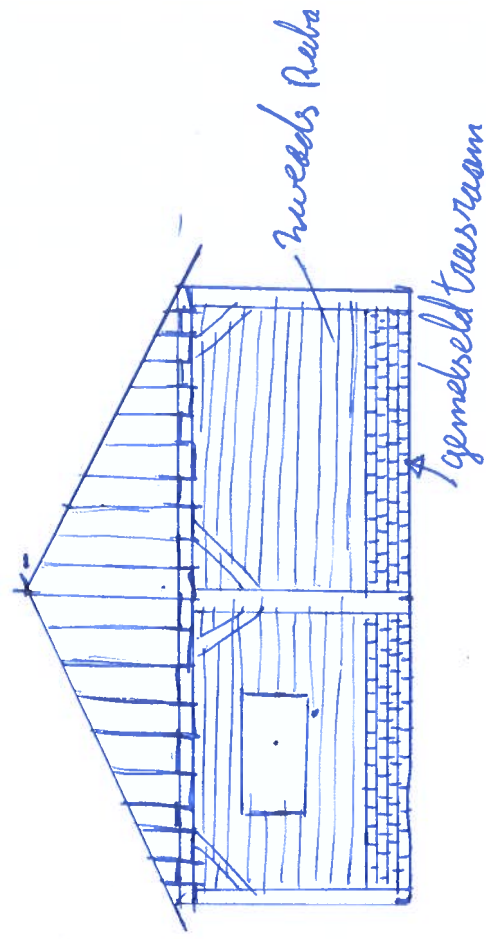

achtergevel.