


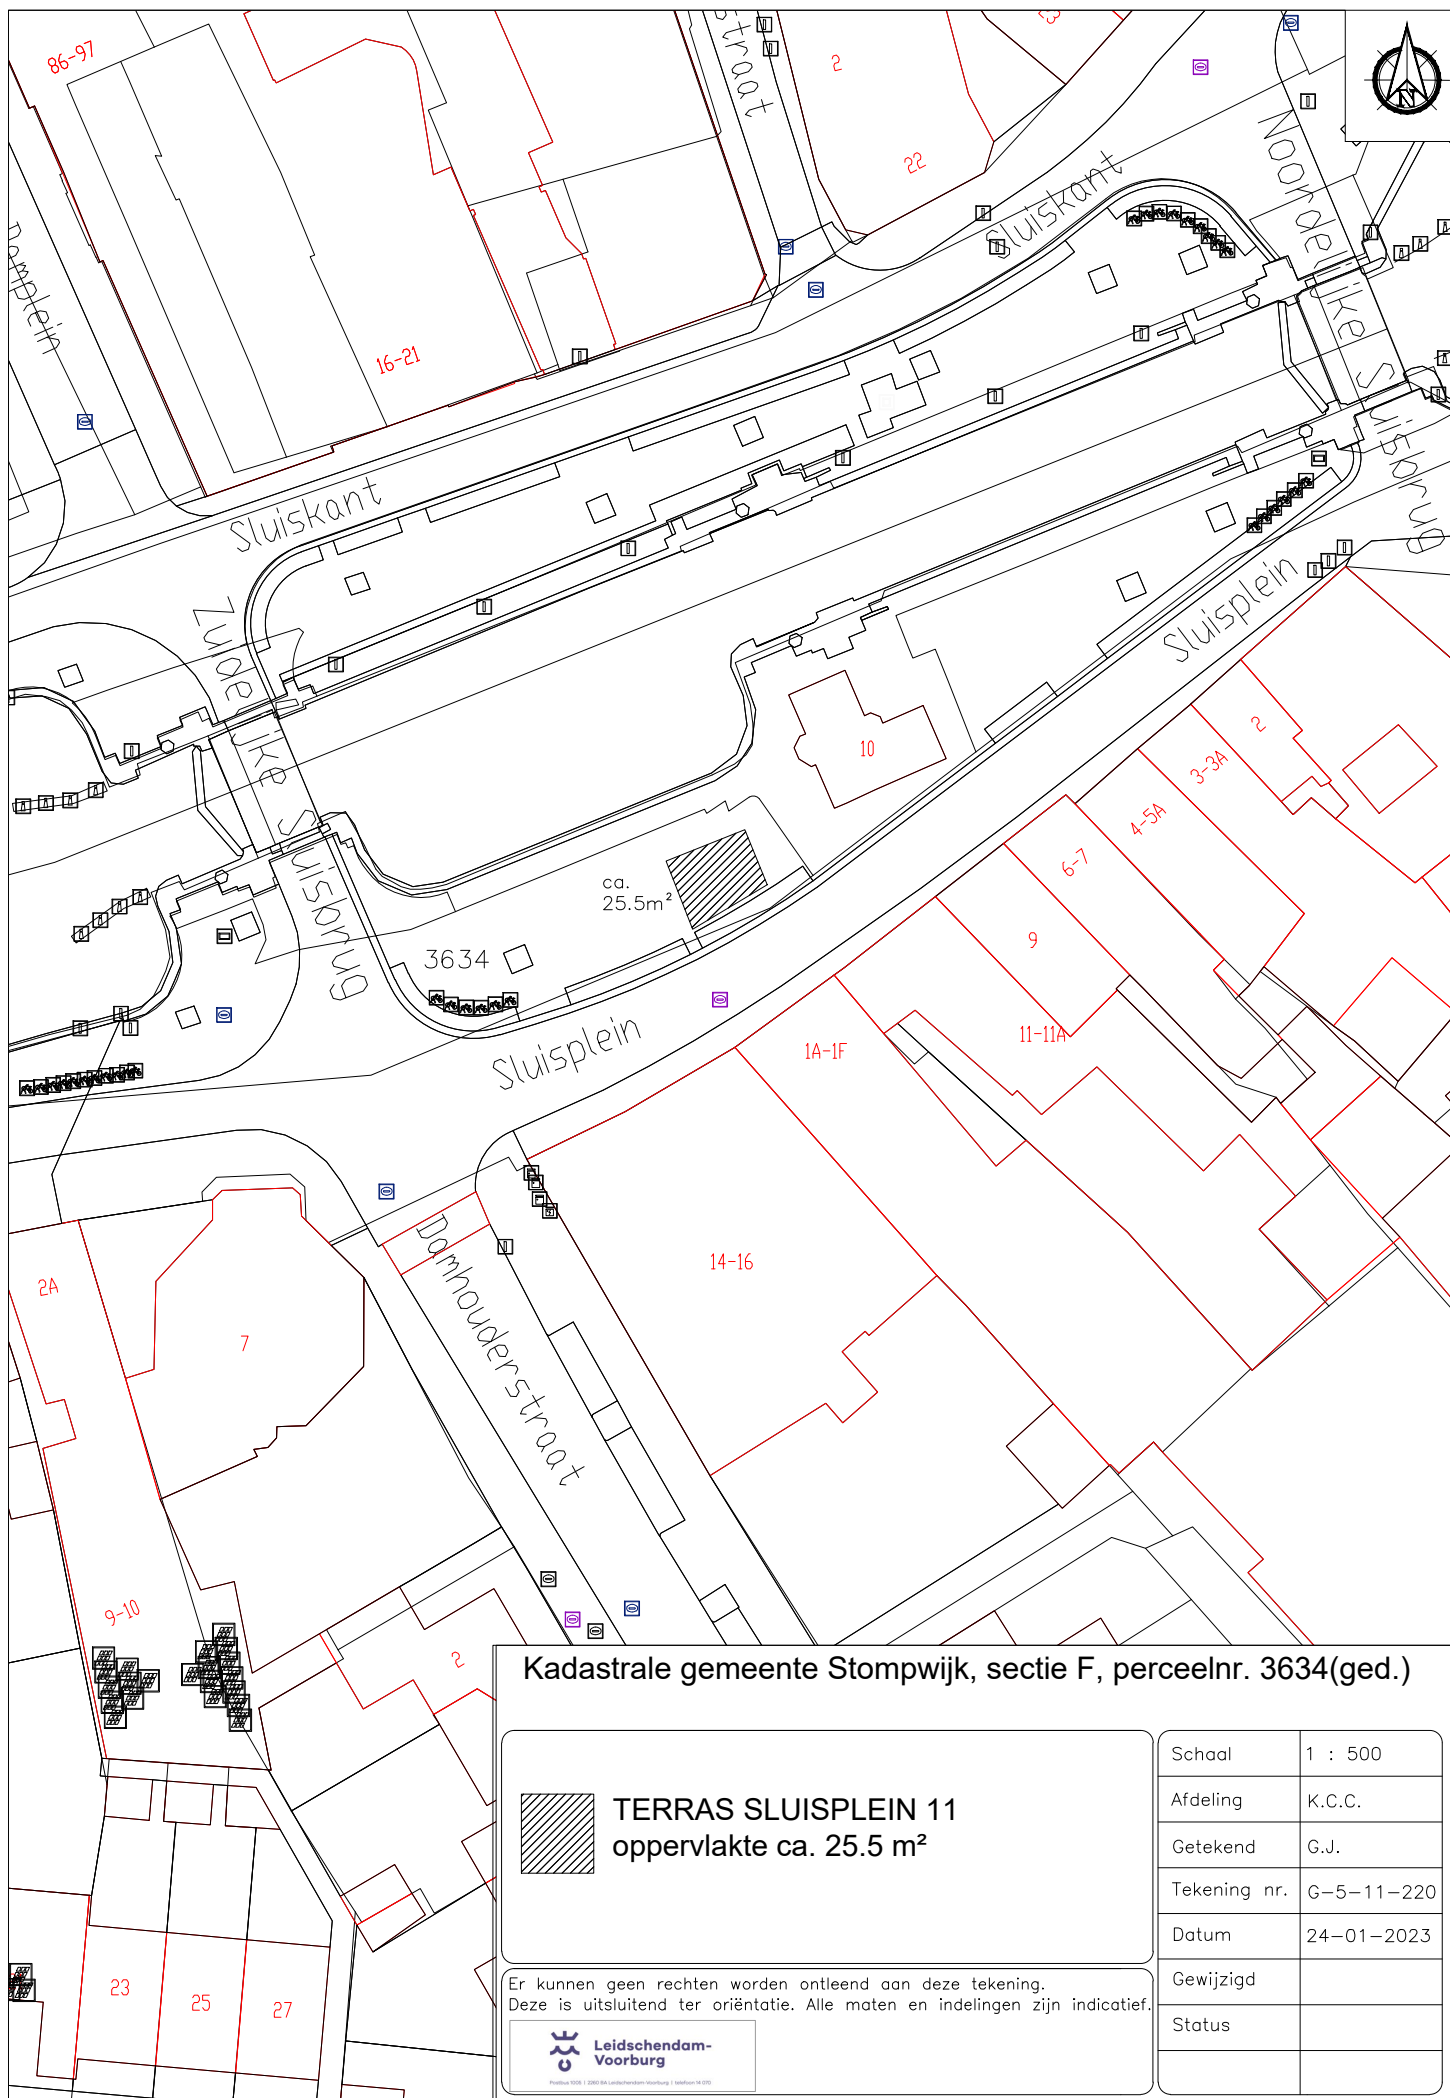

Kadastrale gemeente Stompwijk, sectie F, perceelnr. 3634(ged.)



TERRAS SLUISPLEIN 11
oppervlakte ca. 25.5 m²

Er kunnen geen rechten worden ontleend aan deze tekening.
Deze is uitsluitend ter oriëntatie. Alle maten en indelingen zijn indicatief.



Leidschendam-Voorburg

Perceel 3634 - 1000 (ca.) Leidschendam-Voorburg - 1 september 2023

Schaal	1 : 500
Afdeling	K.C.C.
Getekend	G.J.
Tekening nr.	G-5-11-220
Datum	24-01-2023
Gewijzigd	
Status	