


 Behoort bij besluit van  
Gedeputeerde Staten van Noord-Holland  
d.d. 16-feb-2023 nr. 1985948

| Legenda |                                                        |
|---------|--------------------------------------------------------|
|         | Perceelsgrens                                          |
|         | Pacht- of huurgrens                                    |
|         | Depot                                                  |
|         | Werkweg                                                |
|         | Tijdelijke inrit naar depot en werkweg                 |
|         | Tijdelijke parkeerplaats bewoners IJweg nr. 257 en 259 |
|         | Overkluizing buisleidingen gevaarlijke inhoud          |
|         | Omlleiding fietspad vanuit park Zwanenburg             |
|         | Tijdelijk fietspad                                     |
|         | Rijbaan om- en omregeling                              |
|         | Werkterrein                                            |
|         | Sleuf - ontgraving                                     |
|         | Meter vrije ruimte naast sleuf                         |

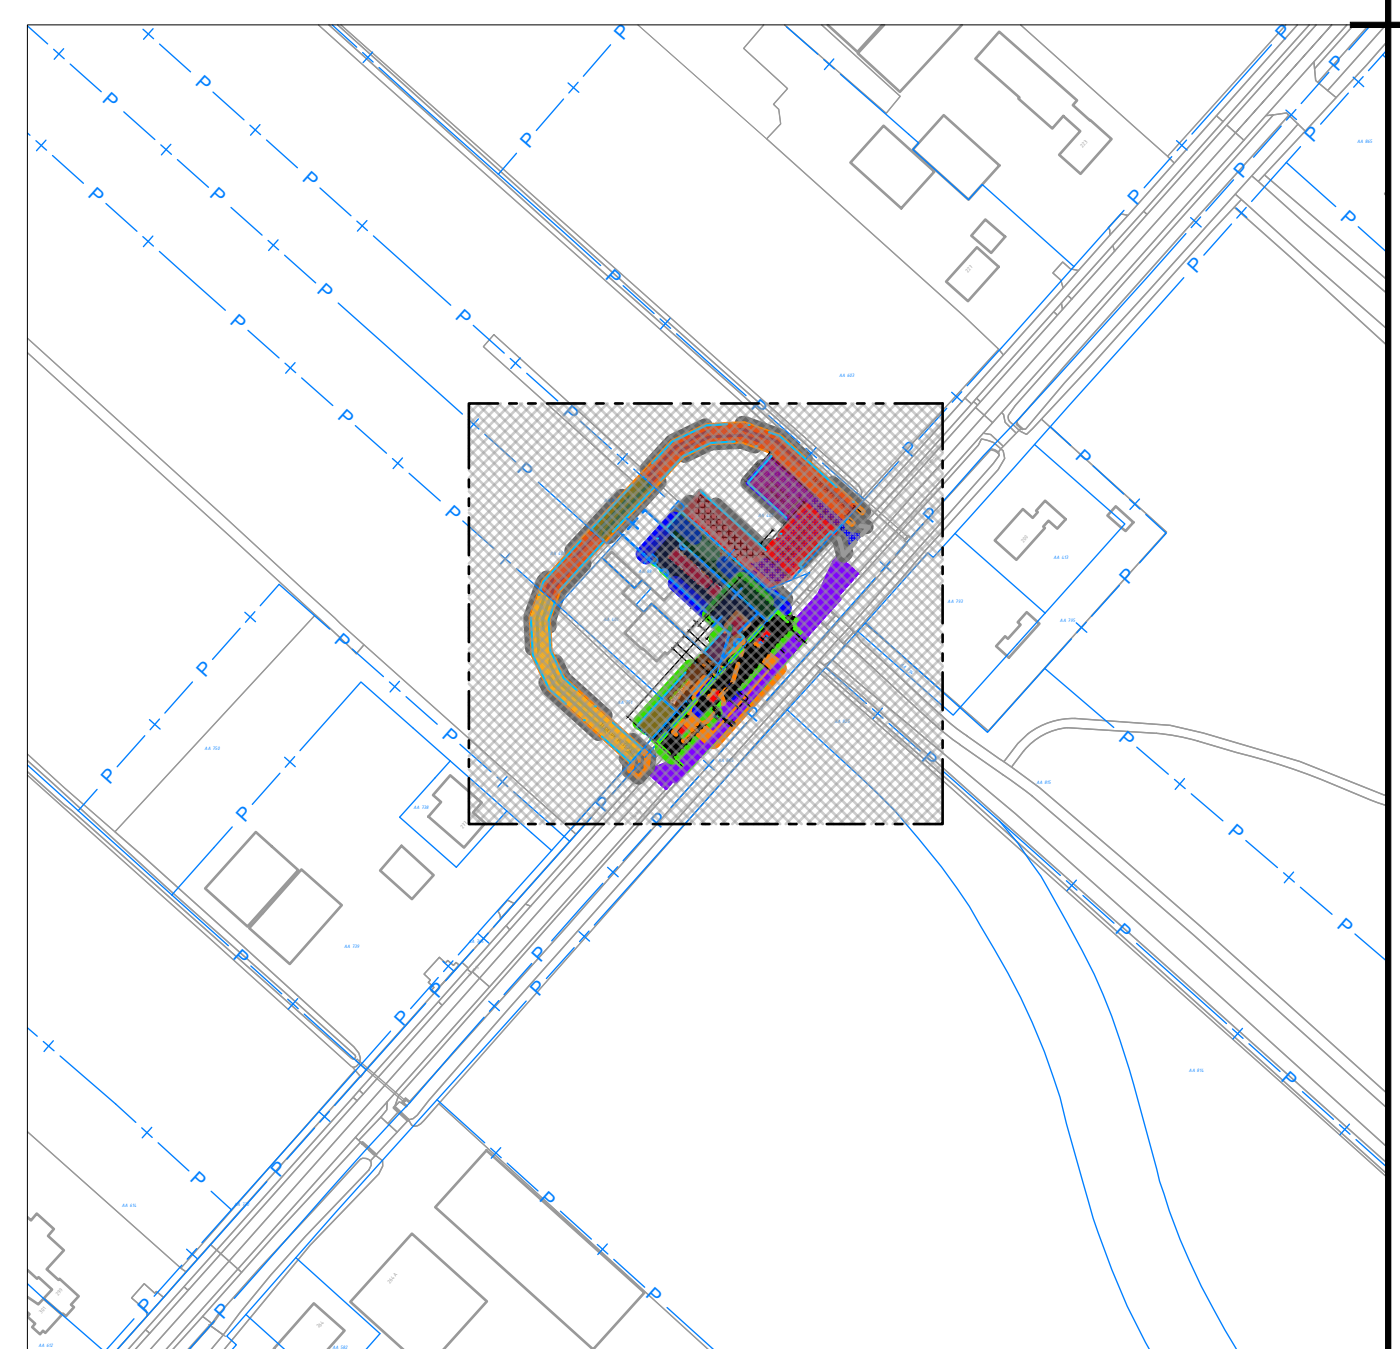

Situatie  
SCHAAL 1 : 2000

|   |                |                  |                  |                                 |
|---|----------------|------------------|------------------|---------------------------------|
| -   | -              | -                | -                | -                               |
| P01   | Eerste uitgave | 12-01-2023       | H.Hoogerwerf     | R. van Ham                      |
| Revisie   | Omschrijving   | Datum            | Getekend         | Gecontroleerd                   |
|   |                |                  |                  |                                 |
| Asset/Projectomschrijving:<br>IJweg te Zwanenburg. Plan voor het vervangen van een afsluiterput door een leidingkruising in 1000St. |                |                  |                  | Schaal:<br>1:200                |
| -   |                |                  |                  | Formaat:<br>A1                  |
| Tekeningsomschrijving:<br>Werkterrein en tijdelijke verkeersmaatregelen fase 1                                                      |                |                  |                  | Projectleider:<br>M.F. Keesmaat |
| -   |                |                  |                  | -                               |
| Eigenaar:   | Status:        | Geschiedt voor:  | Projectfase 400: | Revisie:                        |
|  waternet                                      | S0             | Work in progress | Vorbereiding     | P01                             |
| Documentnr.: 01.3145-001_WTN_DW_XX_TEK_WB_006 01 van 03                                                                             |                |                  |                  |                                 |