

Behoort bij besluit van
Gedeputeerde Staten van Noord-Holland
d.d. 16-feb-2023 nr. 1985948

Legenda

Perceelsgrens

Pacht- of huurgrens

Depot

Werkweg

Tijdelijke inrit naar depot / tijdelijke verharding

Tijdelijke parkeerplaats bewoners IJweg nr. 257 en 259

Overkluizing buisleidingen gevaarlijke inhoud

Omleiding fietspad vanuit park Zwanenburg


Tijdelijk fietspad

Rijbaan om- en omregeling

Werkterrein

Sleuf - ontgraving

Meter vrije ruimte naast sleuf

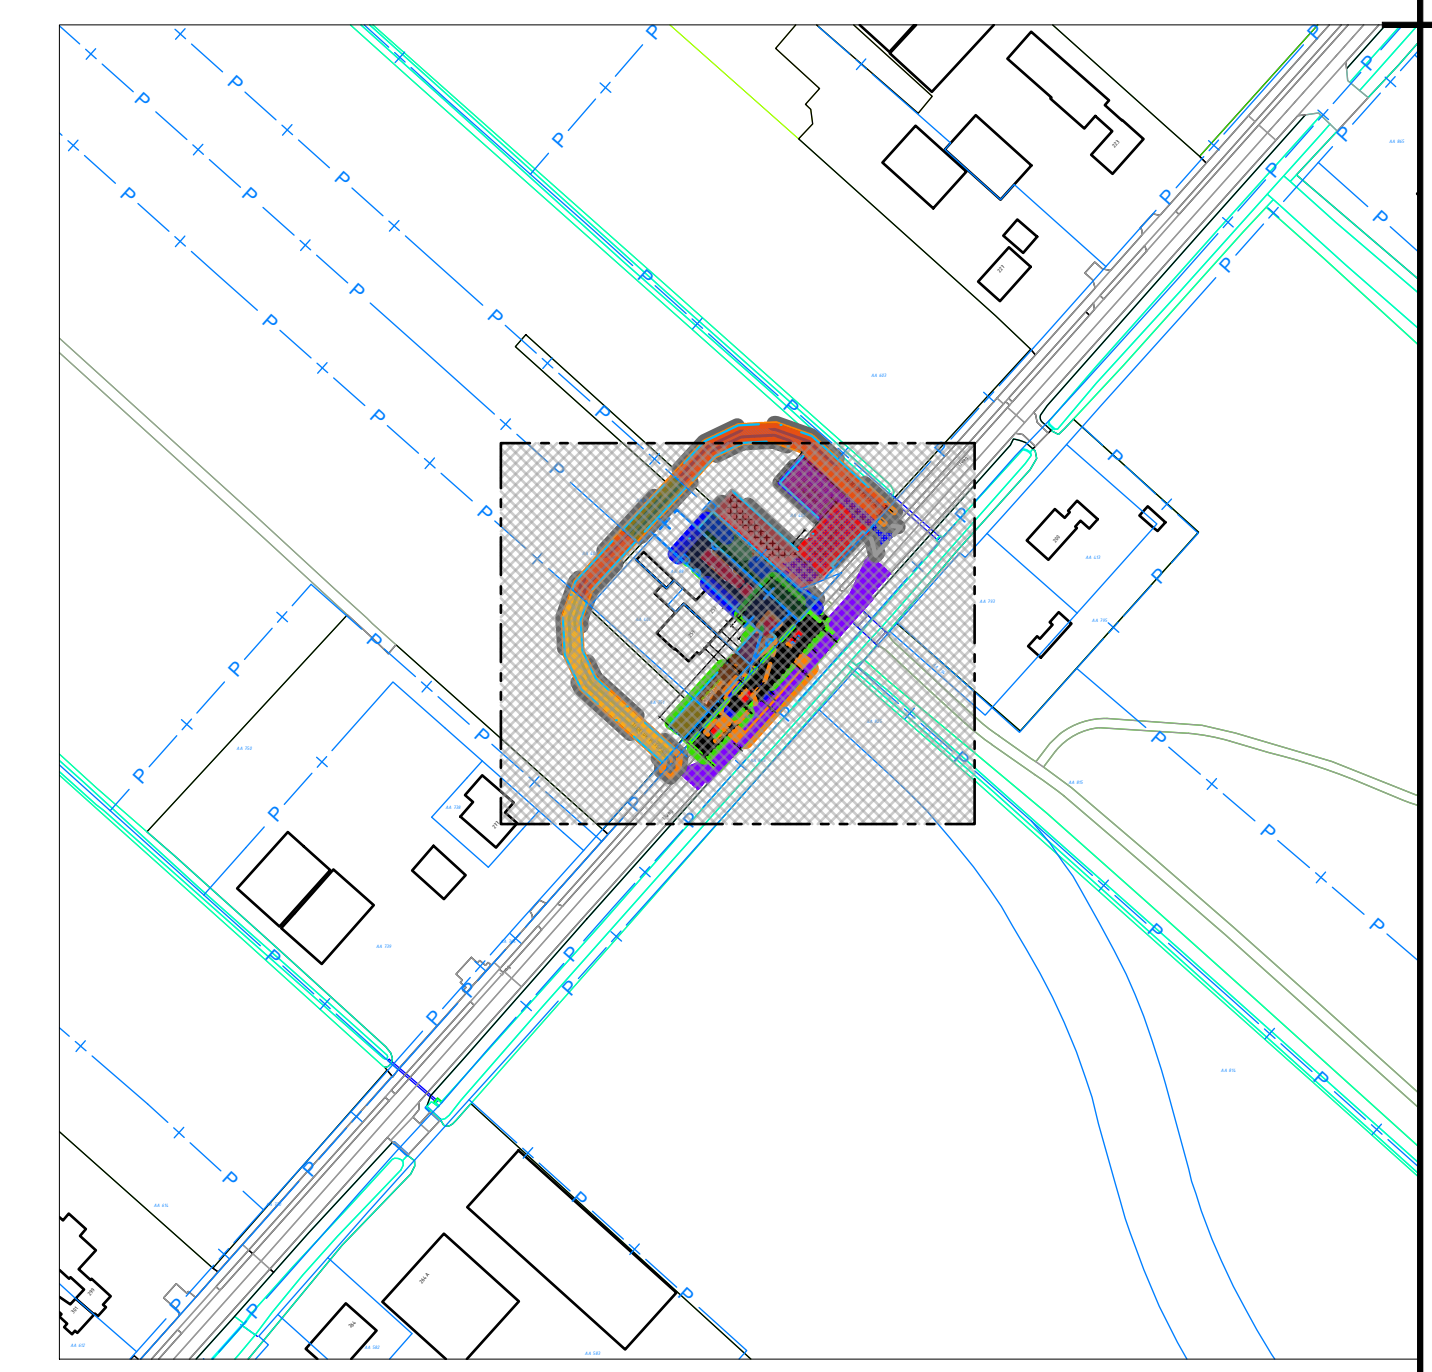

Situatie
SCHAAL 1 : 2000

-	-	-	-	-
P01	Eerste uitgave	12-01-2023	H.Hoogerwerf	R. van Ham
Revisie	Omschrijving	Datum	Getekend	Gecontroleerd
Asse/Projectomschrijving: IJweg te Zwanenburg. Plan voor het vervangen van een afsluiterput door een leidingkruising in 1000St.				
Tekeningsomschrijving: Werkterrein en tijdelijke verkeersmaatregelen fase 2				Schaal: 1:200
-				Formaat: A1
-				Projectleider: M.F. Keesmaat
Eigenaar:	Status:	Geschiedt voor:	Projectfase 400:	Revisie:
waternet	S0	Work in progress	Voorbereiding	P01
Documentnr.: 01.3145-001_WTN_DW_XX_TEK_WB_006 02 van 03				