


 Behoort bij besluit van
Gedeputeerde Staten van Noord-Holland
d.d. 16-feb-2023 nr. 1985948

Legenda	
	Perceelsgrens
	Pacht- of huurgrens
	Depot
	Werkweg
	Tijdelijke inrit naar depot en werkweg
	Tijdelijke parkeerplaats bewoners IJweg nr. 257 en 259
	Overkluizing buisleidingen gevaarlijke inhoud
	Omleiding fietspad vanuit park Zwanenburg
	Tijdelijk fietspad
	Rijbaan om- en omregeling
	Werkterrein
	Sleuf - ontgraving
	Meer vrije ruimte naast sleuf

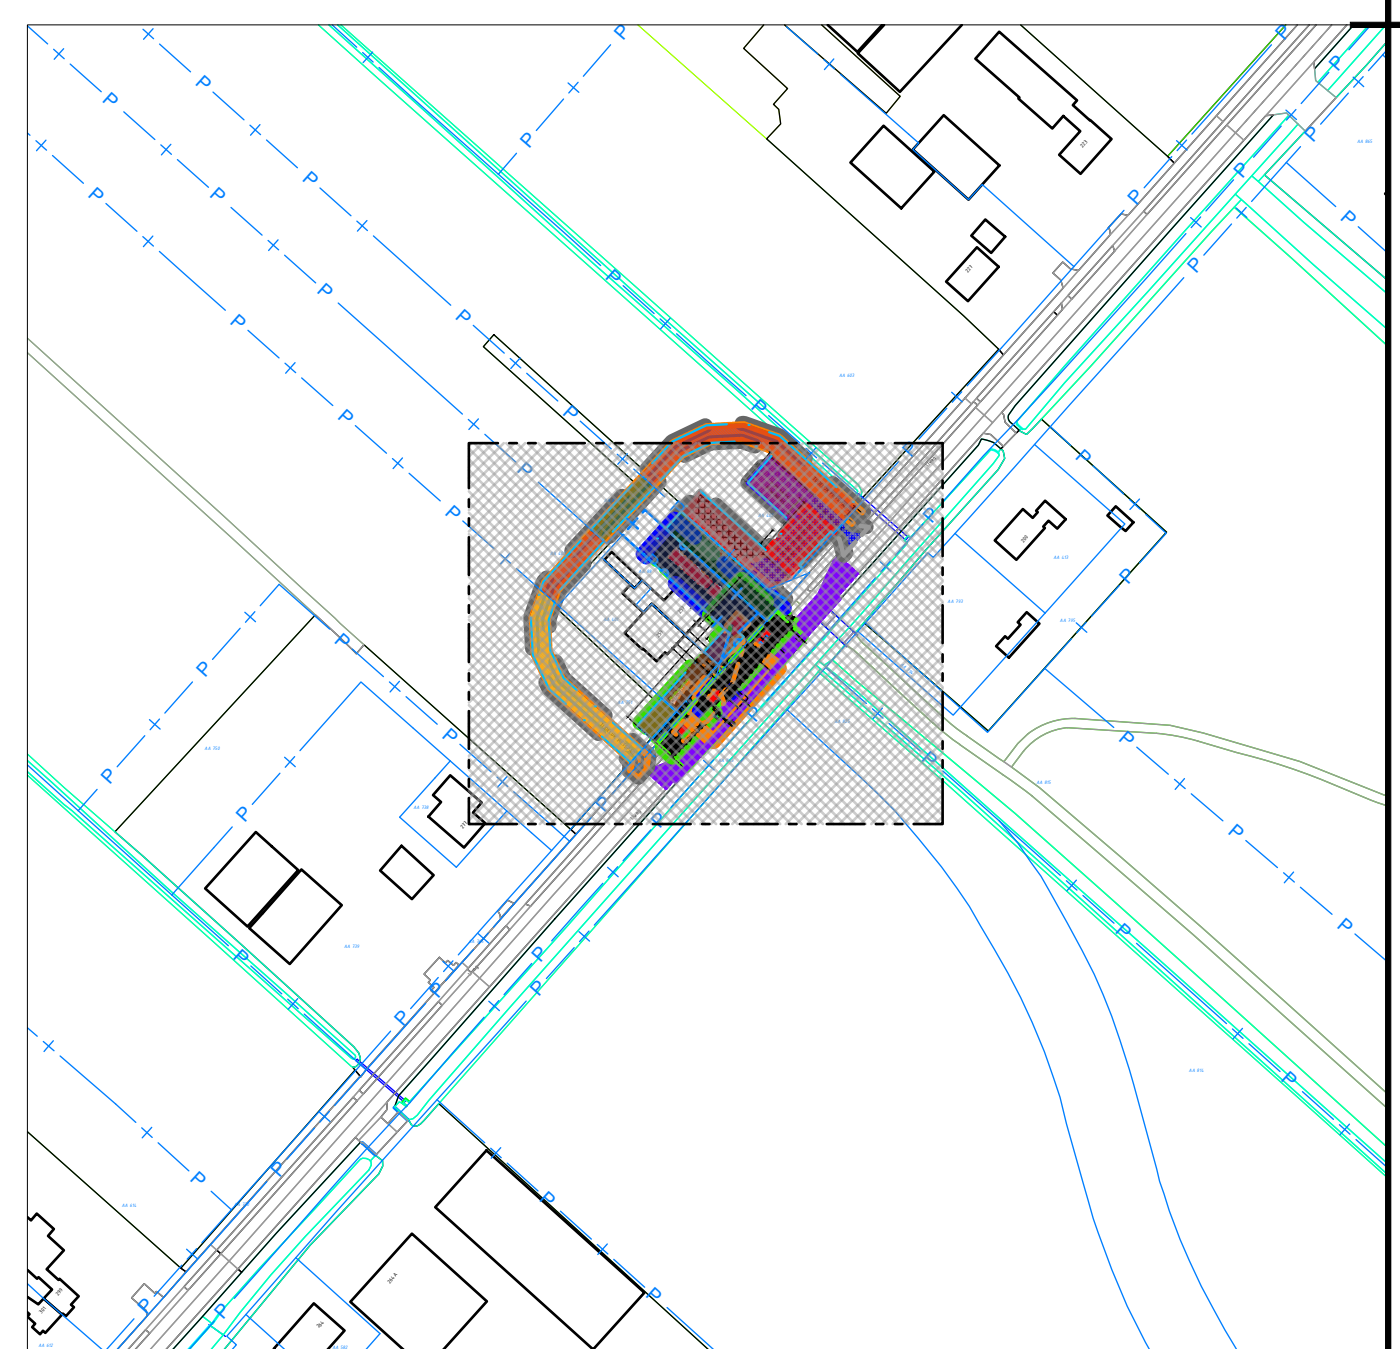

Situatie		SCHAAL 1 : 2000	
-	-	-	-
P01	Eerste uitgave	12-01-2023	H.Hoogerwerf
Revisie	Omschrijving	Datum	Getekend
-	-	-	R. van Ham
-	-	-	Gecontroleerd
Asset/Projectomschrijving:		Schaal:	
IJweg te Zwanenburg. Plan voor het vervangen van een afsluiterput door een leidingkruising in 1000St.		1:200	
-		Formaat:	
-		A1	
Takenomschrijving:		Projectleider:	
Werkterrein en tijdelijke verkeersmaatregelen fase 3		M.F. Keesmaat	
-		-	
Eigenaar:		Status:	Geschied voor:
		S0	Work in progress
Documentnr.:		Projectfase 400:	Revisie:
01.3145-001_WTN_DW_XX_TEK_WB_006		Voorbereiding	P01
Bladzijde:		Bladzijde:	Bladzijde:
03 van 03		03 van 03	03 van 03