



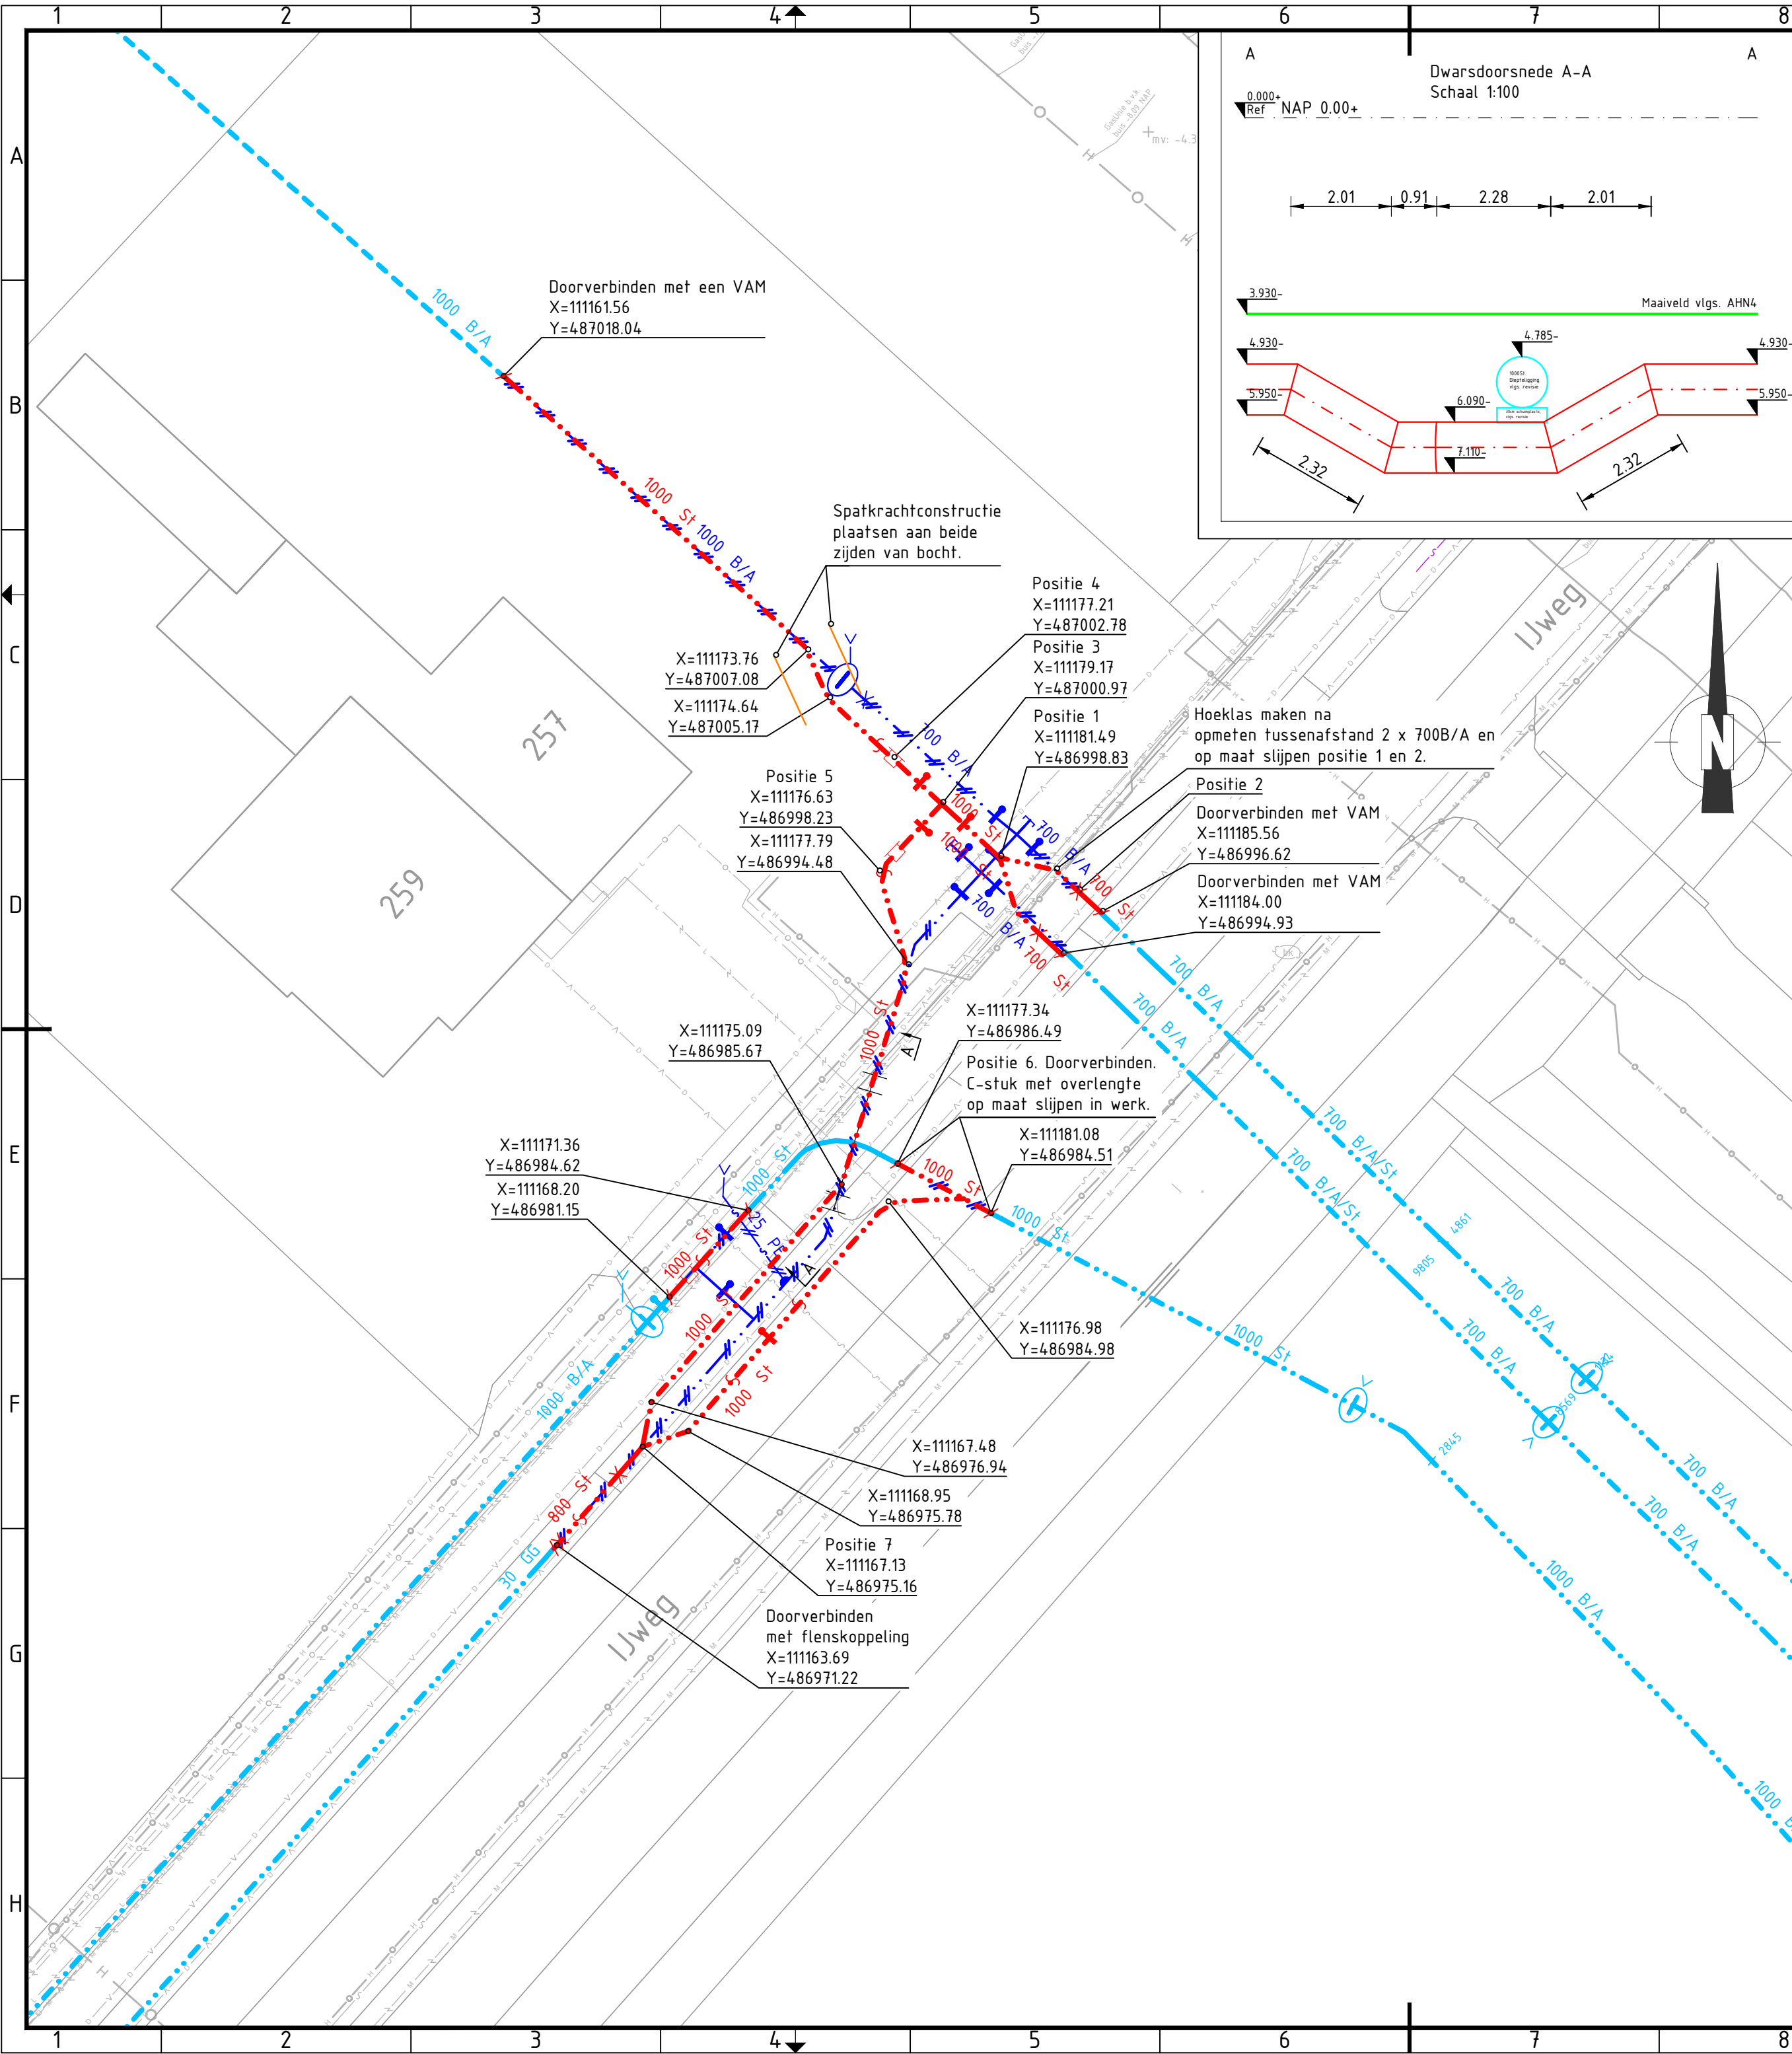

Legenda	
Bestaand	
	Drinkwaterdistributieleiding
	Drinkwaterleiding buiten dienst
	Drinkwatertransportleiding
	Vlinderklepafsluiter
	Brandkraan
	Dienstkraan niet opgebouwd
	Luchtkraan
	Mangat
Nieuw	
	Drinkwatertransportleiding
	Vlinderklepafsluiter
	Isolatiestuk
	Mangat
	Kaliberovergang
	Materiaal overgang of doorverbinding
Vervallen	
	Drinkwaterdistributieleiding
	Drinkwatertransportleiding
	Mangat
	Vlinderklepafsluiter
	Dienstkraan niet opgebouwd
	Luchtkraan
	Eindkap

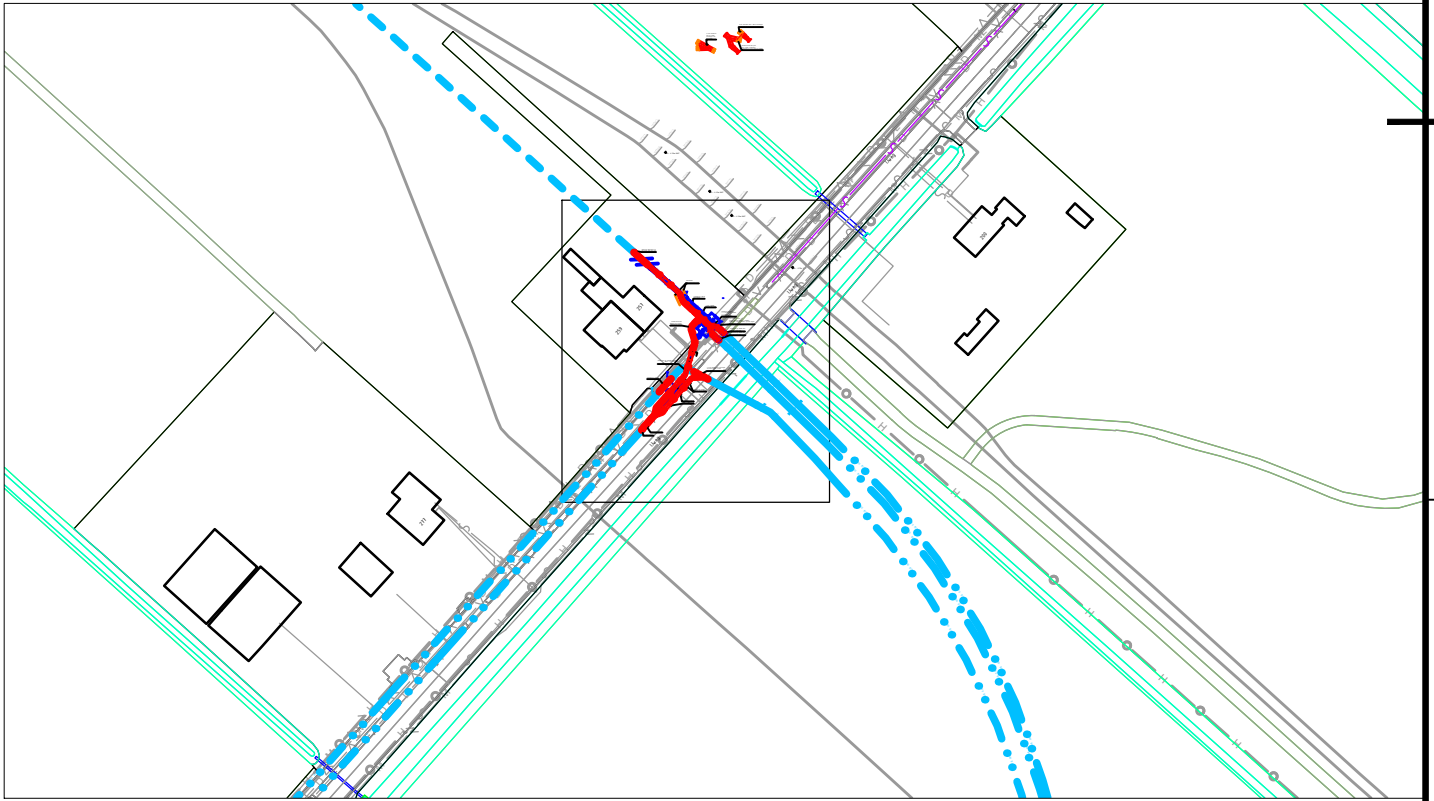

Situatie

SCHAAL 1 : 2000



Behoort bij besluit van
Gedeputeerde Staten van Noord-Holland
d.d. 16-feb-2023 nr. 1985948

-	-	-	-	-
P01	Eerste uitgave	18-11-'22	H.Hoogerwerf	R. van Ham
Revisie	Omschrijving	Datum	Gefekend	Gecontroleerd

Asset/Projectomschrijving: IJweg te Zwanenburg. Plan voor het vervangen van een afsluiterput door een leidingkruising in 1000St.		Schaal: 1:200	
Tekeningomschrijving: Werktekening.		Formaat: A2	
Eigenaar: waternet waterschap amstel gooi en vecht gemeente amsterdam		Projectleider: M.F. Keesmaat	
Status: S0	Geschied voor: Work in progress	Projectfase 300: Ontwerp	Revisie: P01
Documentnr.: 01.3145-001_WTN_DW_XX_Tek_WB_002		01 van 01	