
 


kadastrale gemeente : Deurne
sectie : T
nummer : 977

schaal : 1:1000

gemeente : Deurne
kern : Liessel
straat : Kanaalstraat 13

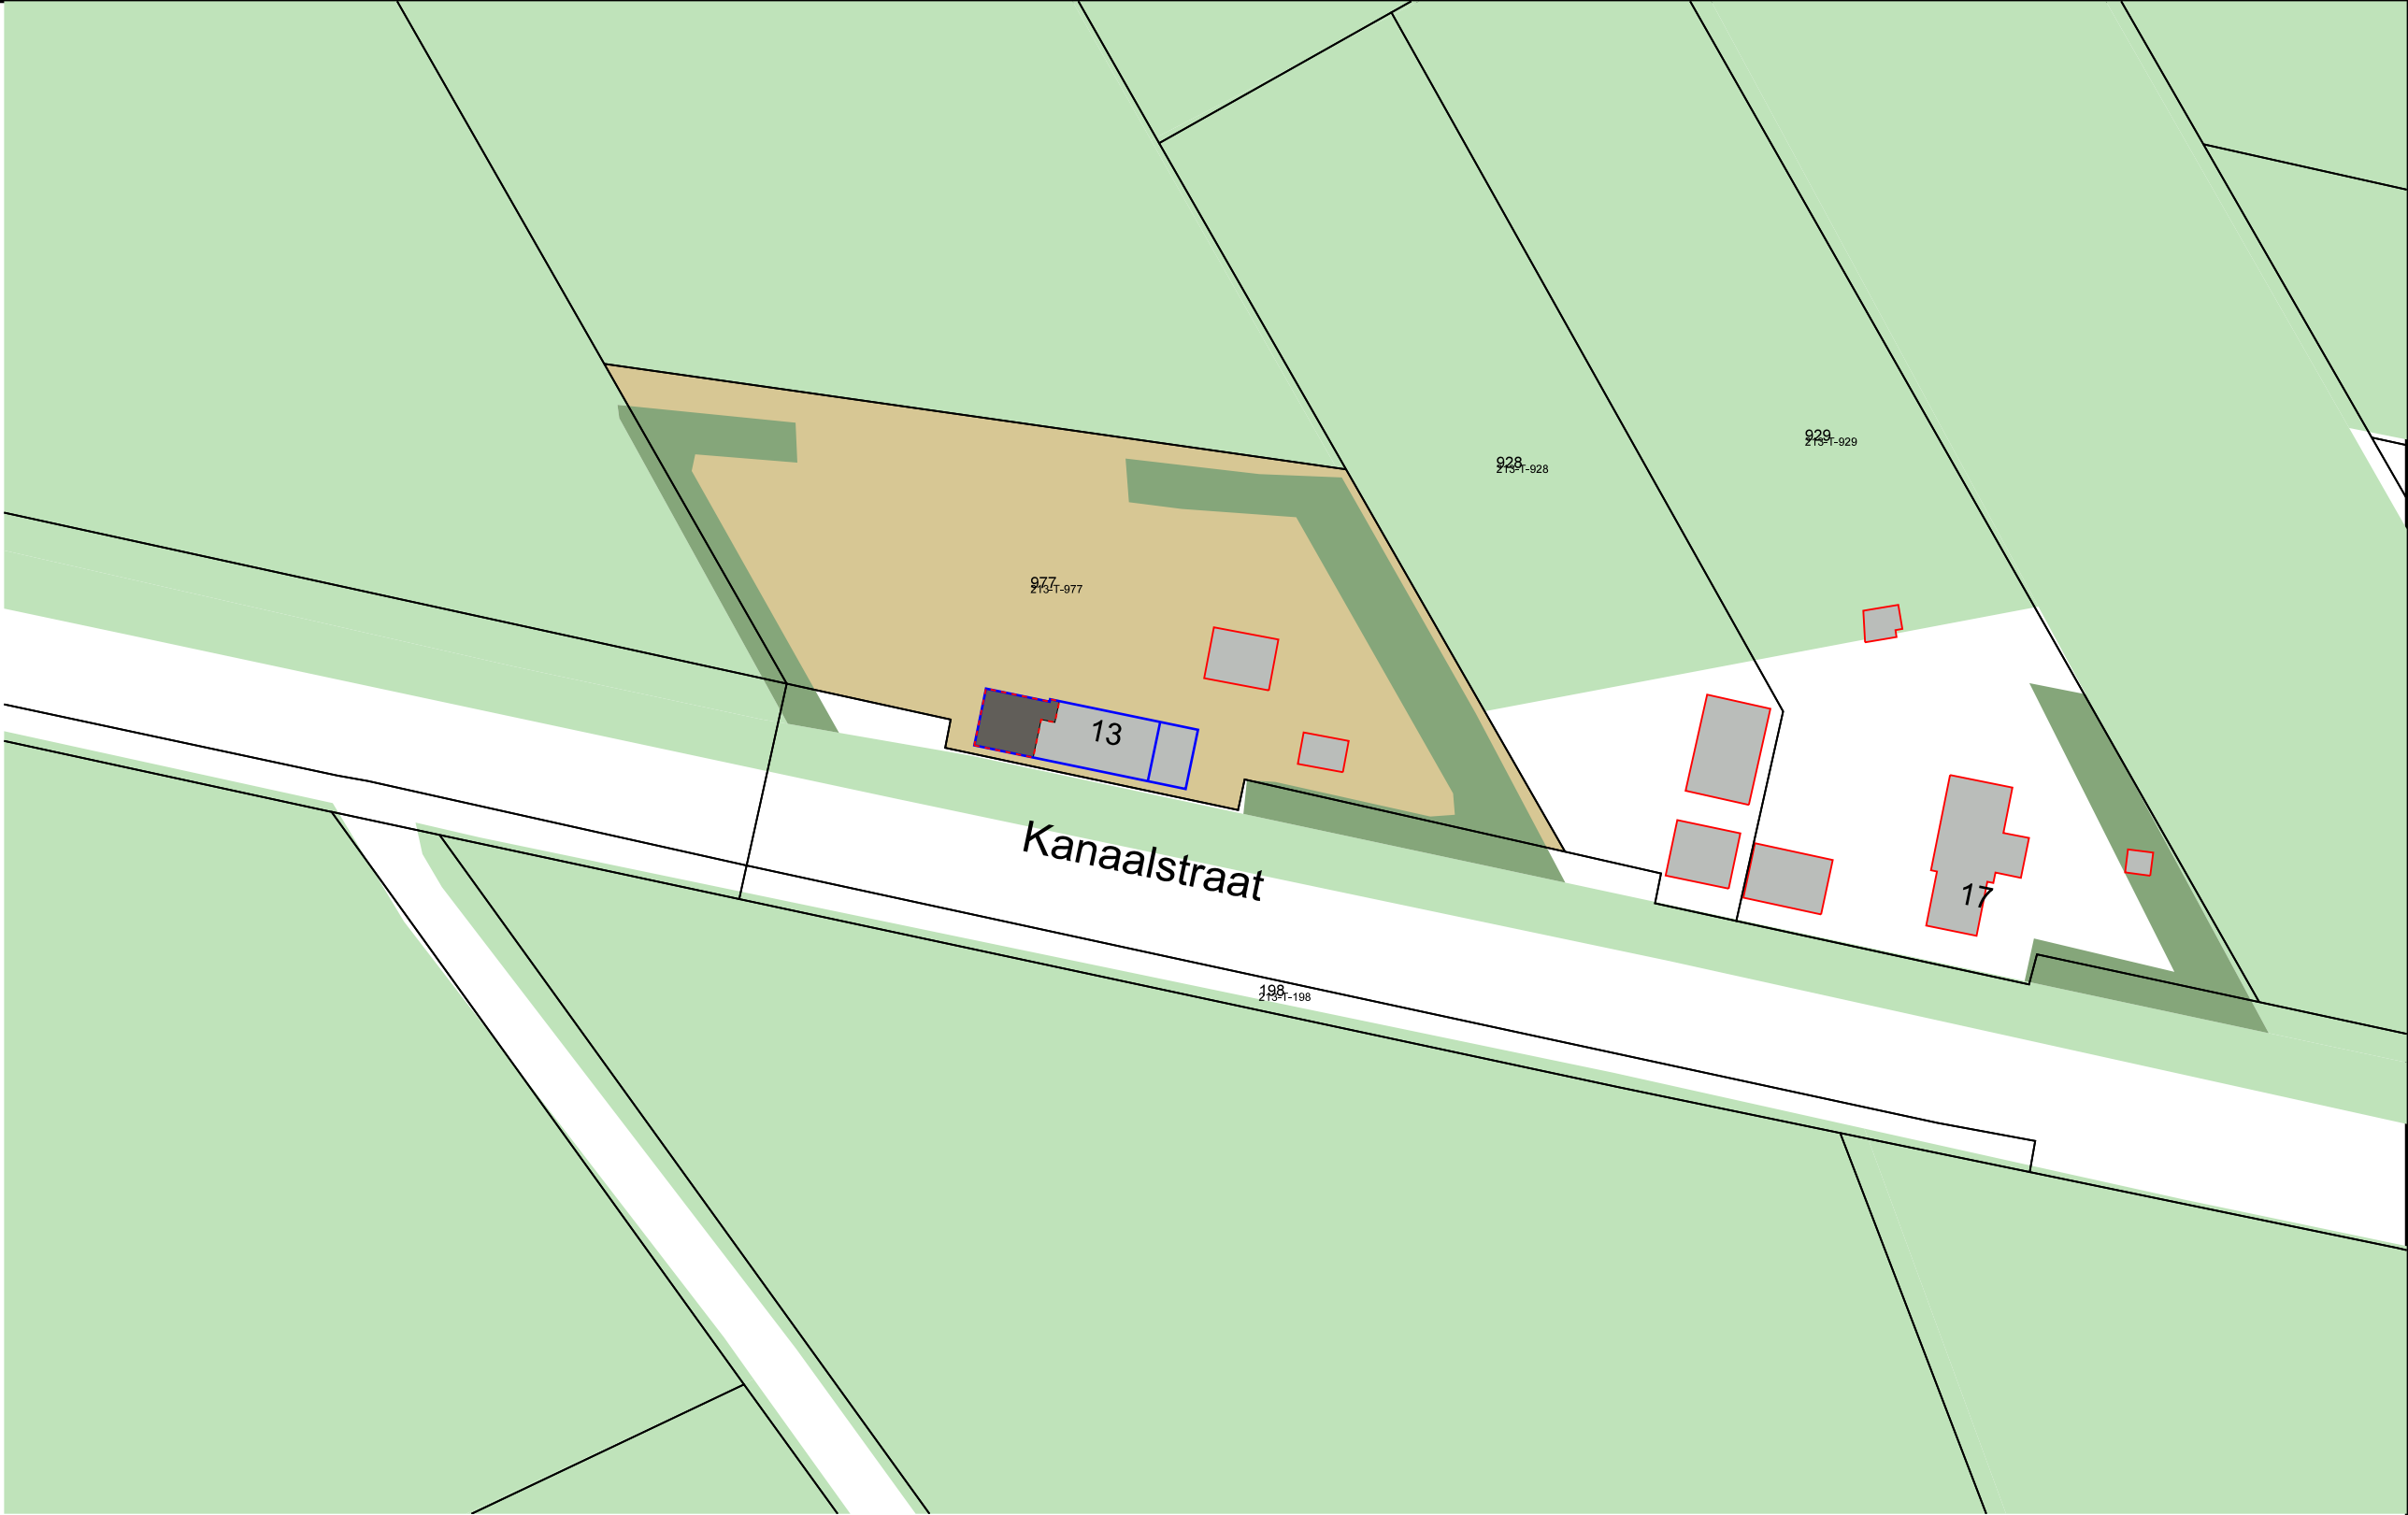

project:	Realisatie huisvesting arbeidsmigranten Kanaalstraat 13 te Liessel		
tekening:	TECHNISCH ONTWERP		
opdrachtgever:			
datum:	a: 11-01-2023 b:	c: d:	e: f:


schaal:	1:1000
projectnummer:	23013
tekeningnummer:	TO-01



977
213-T-977

13



Kanaalstraat

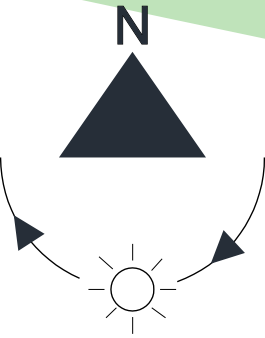


kadastrale gemeente : Deurne
sectie : T
nummer : 977


schaal : 1:200

gemeente : Deurne
kern : Liessel
straat : Kanaalstraat 13

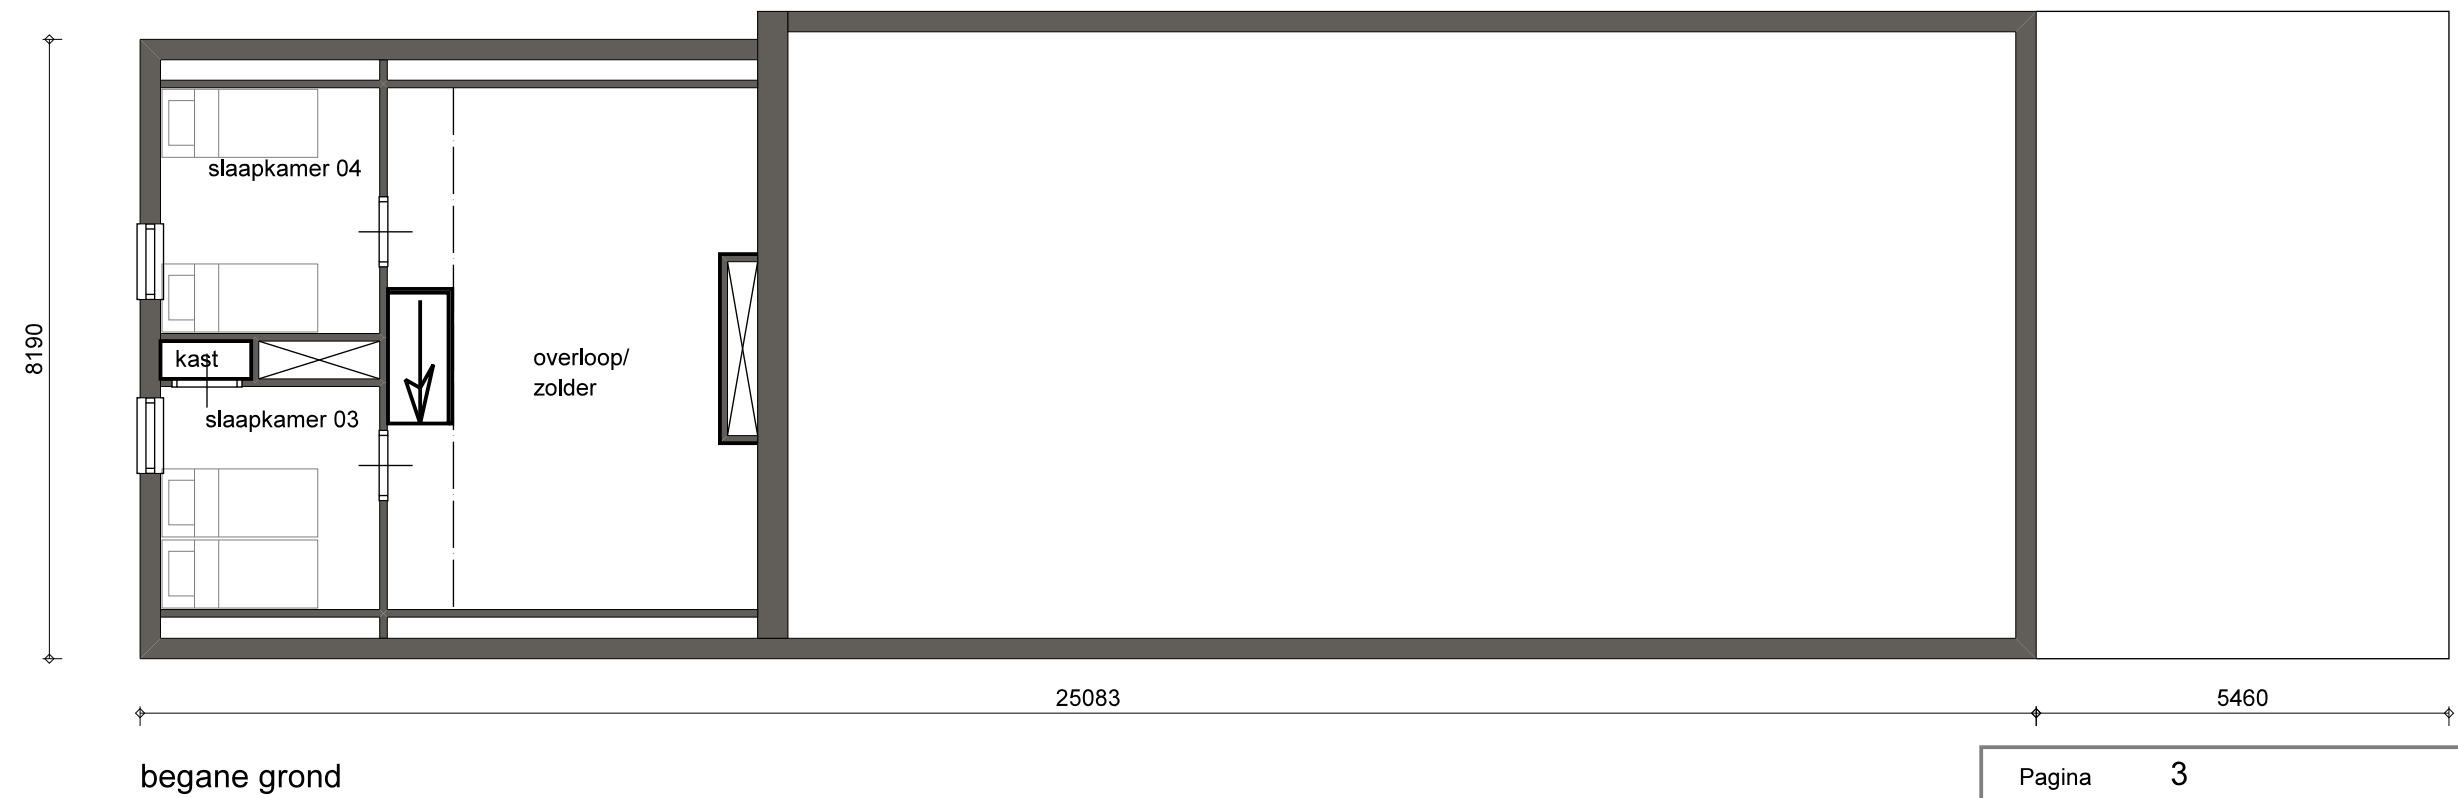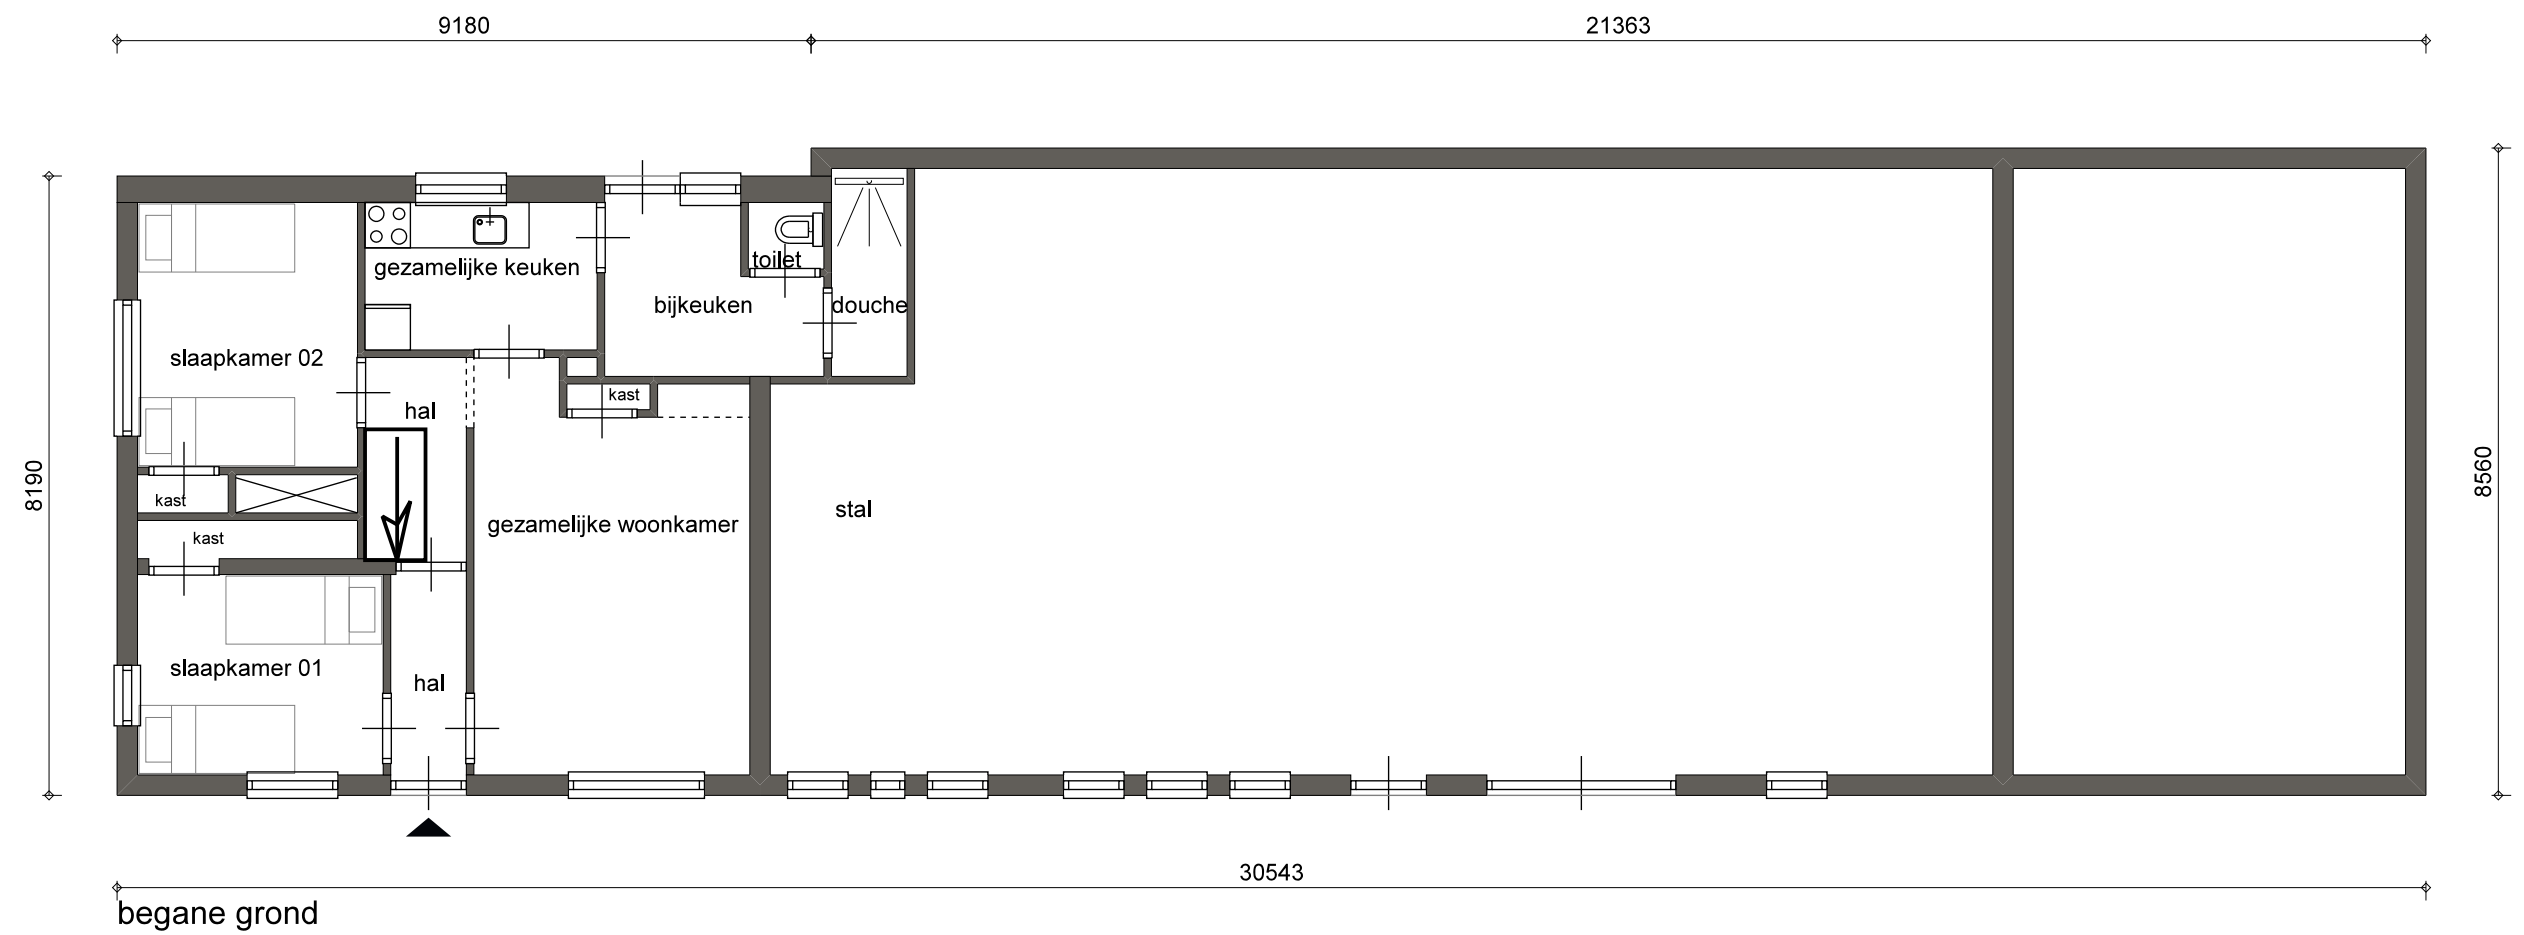

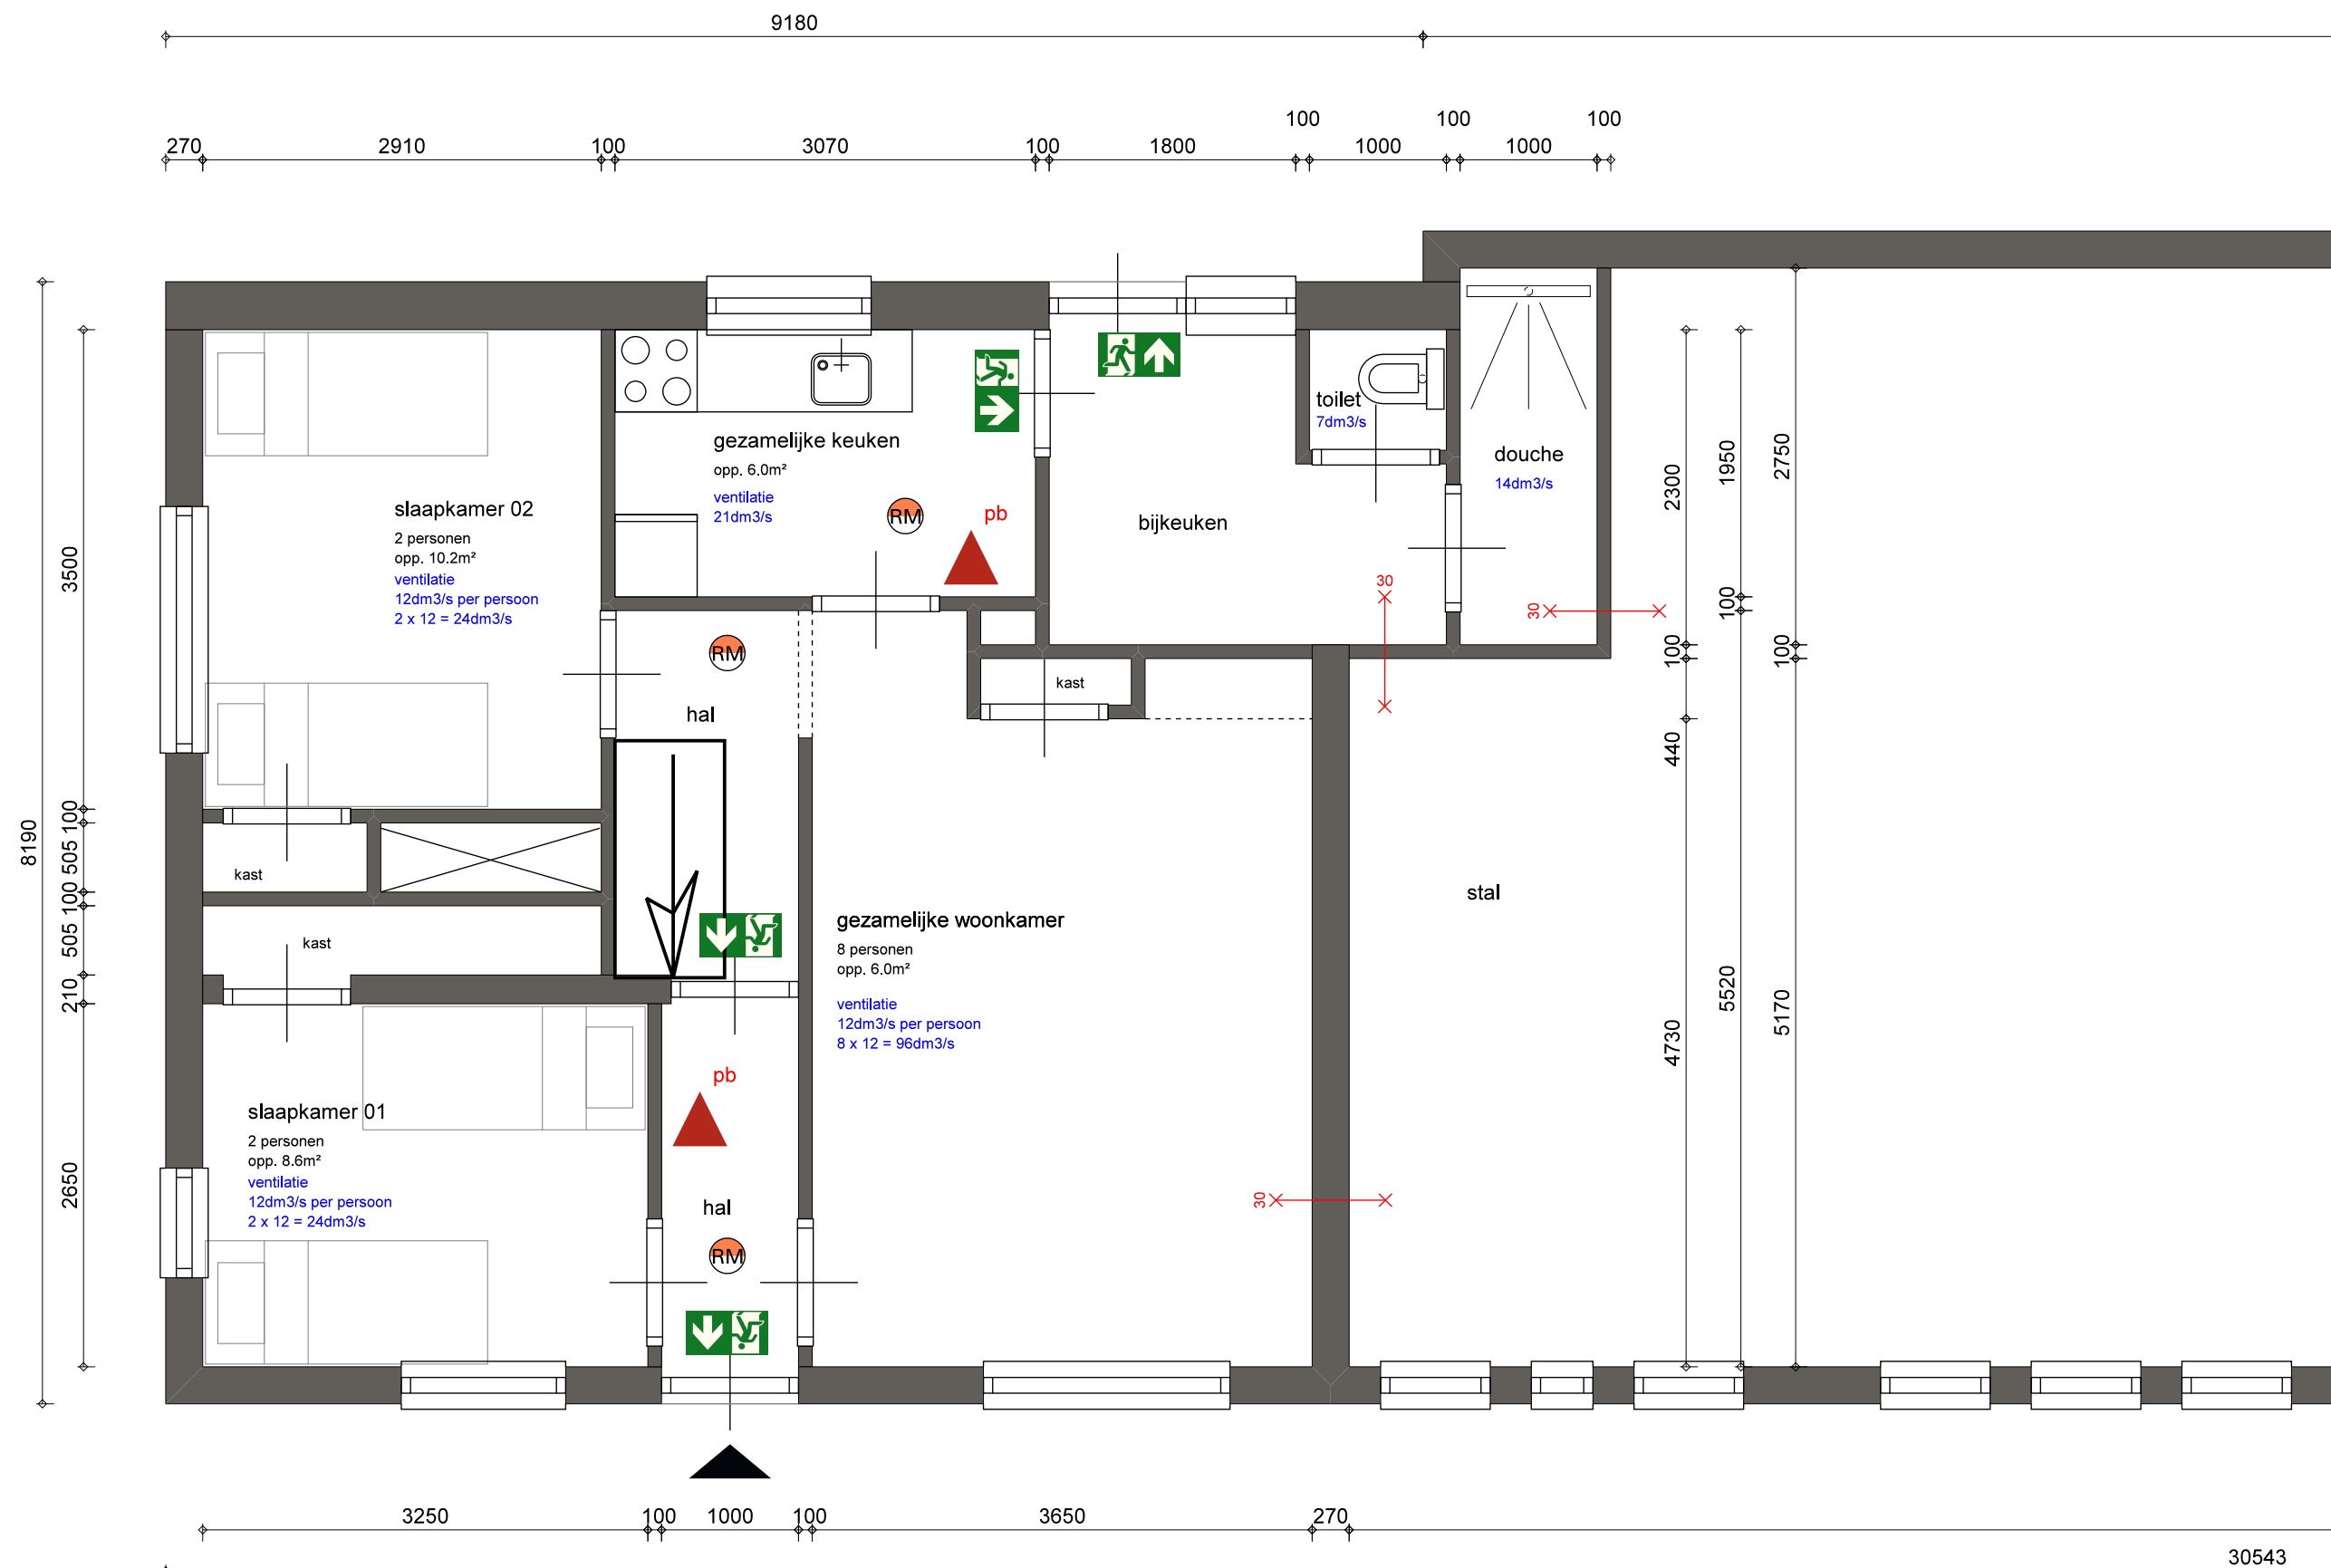

begane grond
gebruiksoppervlakte : 66.5 m²
verblijfsgebied : 43.5 m²

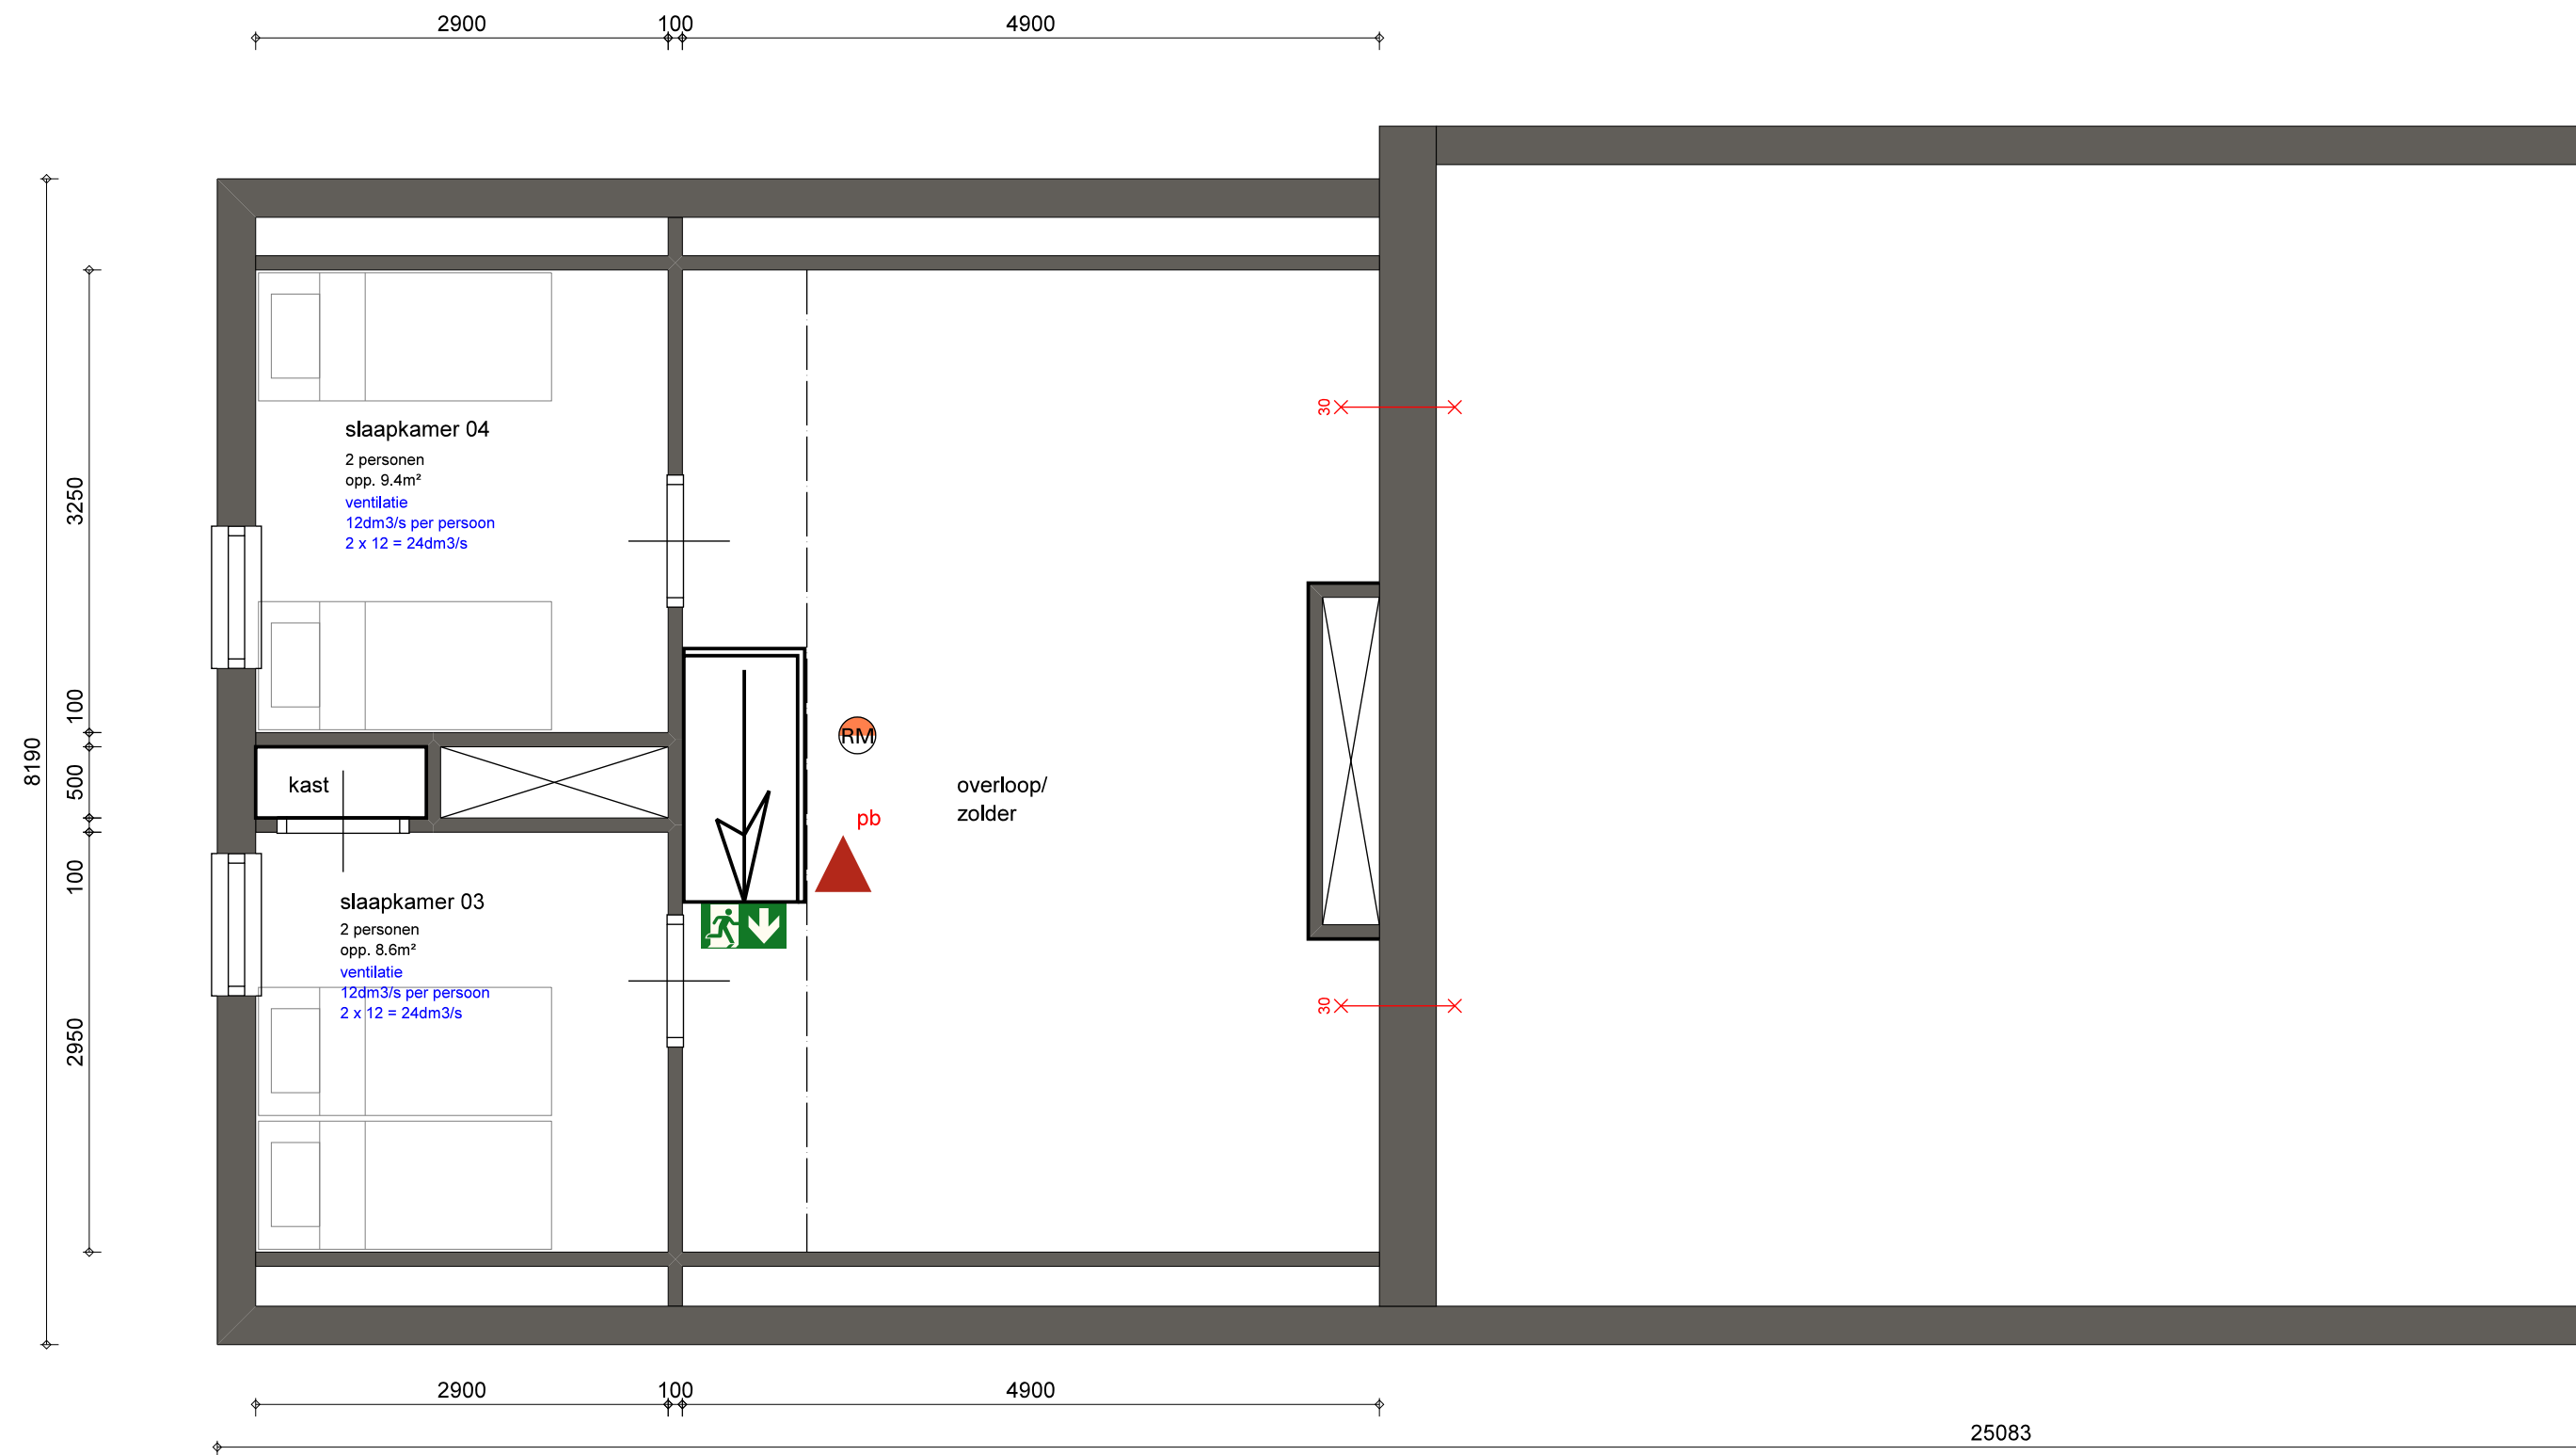

begane grond

gebruiksoppervlakte : 53.5 m²
verblijfsgebied : 18.0 m²