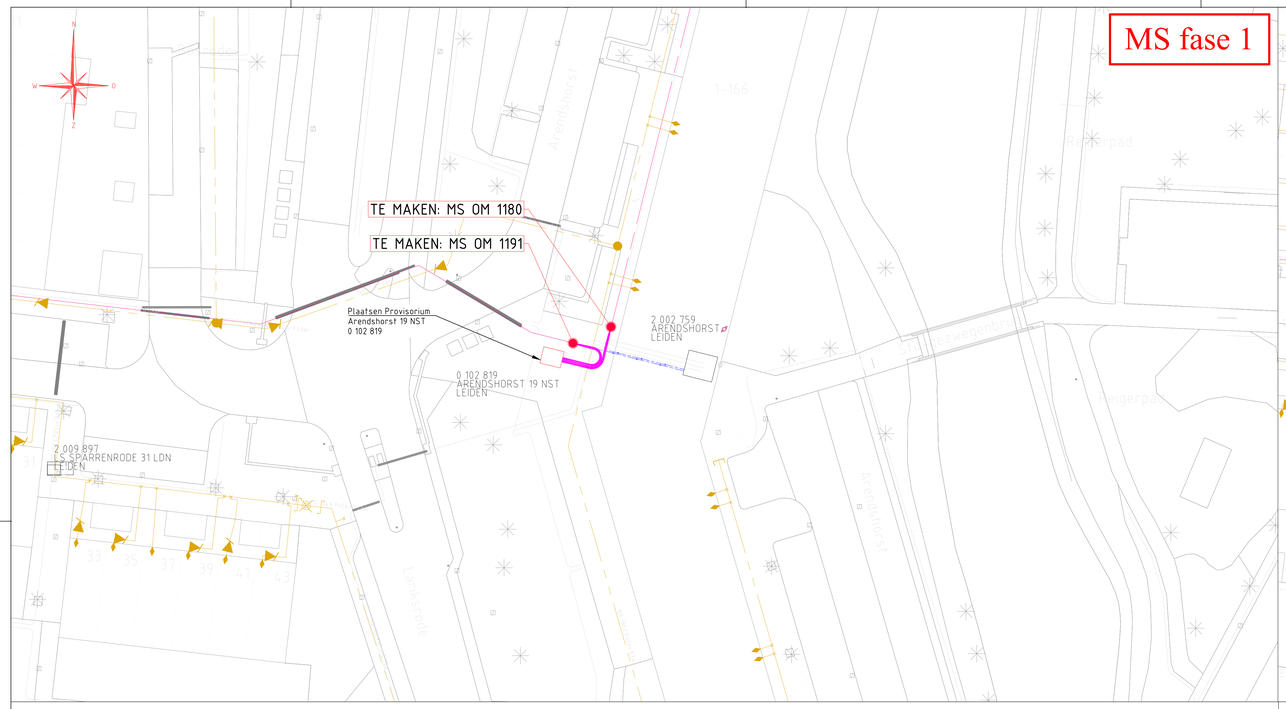

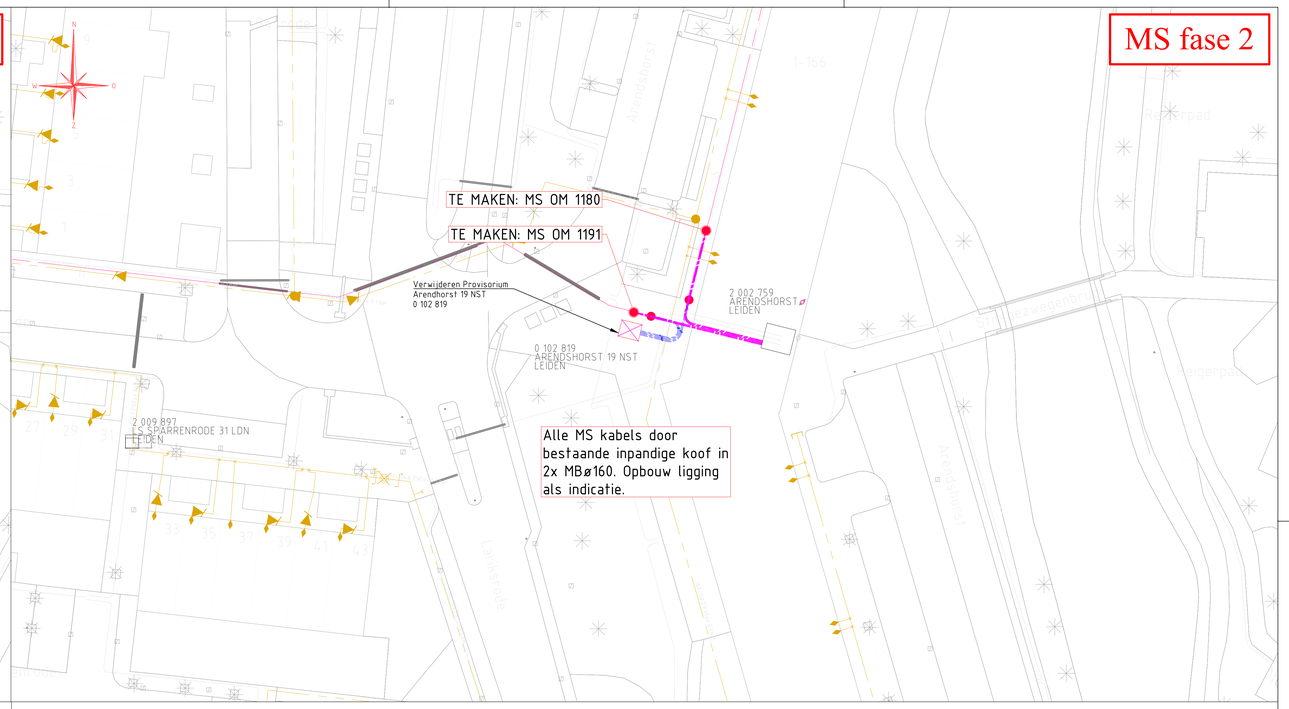

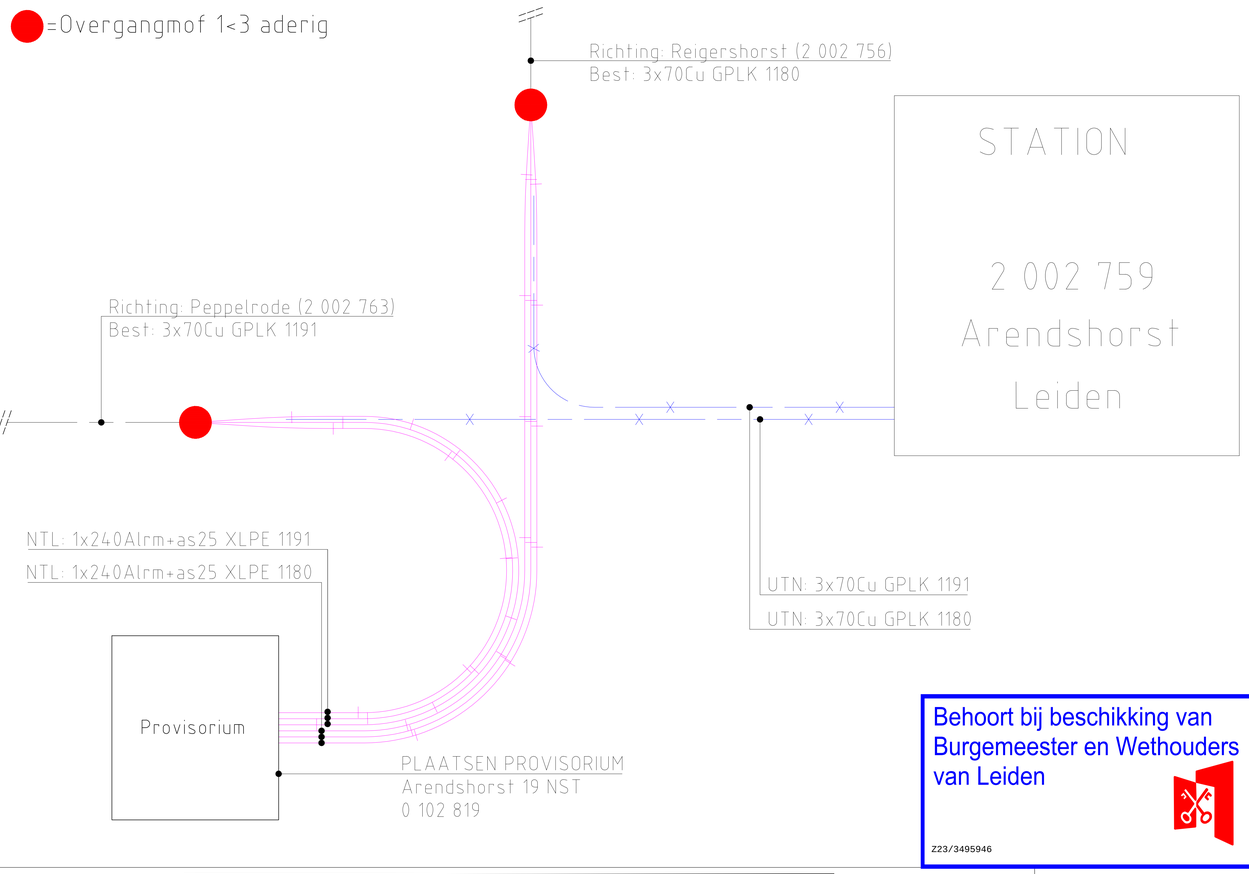

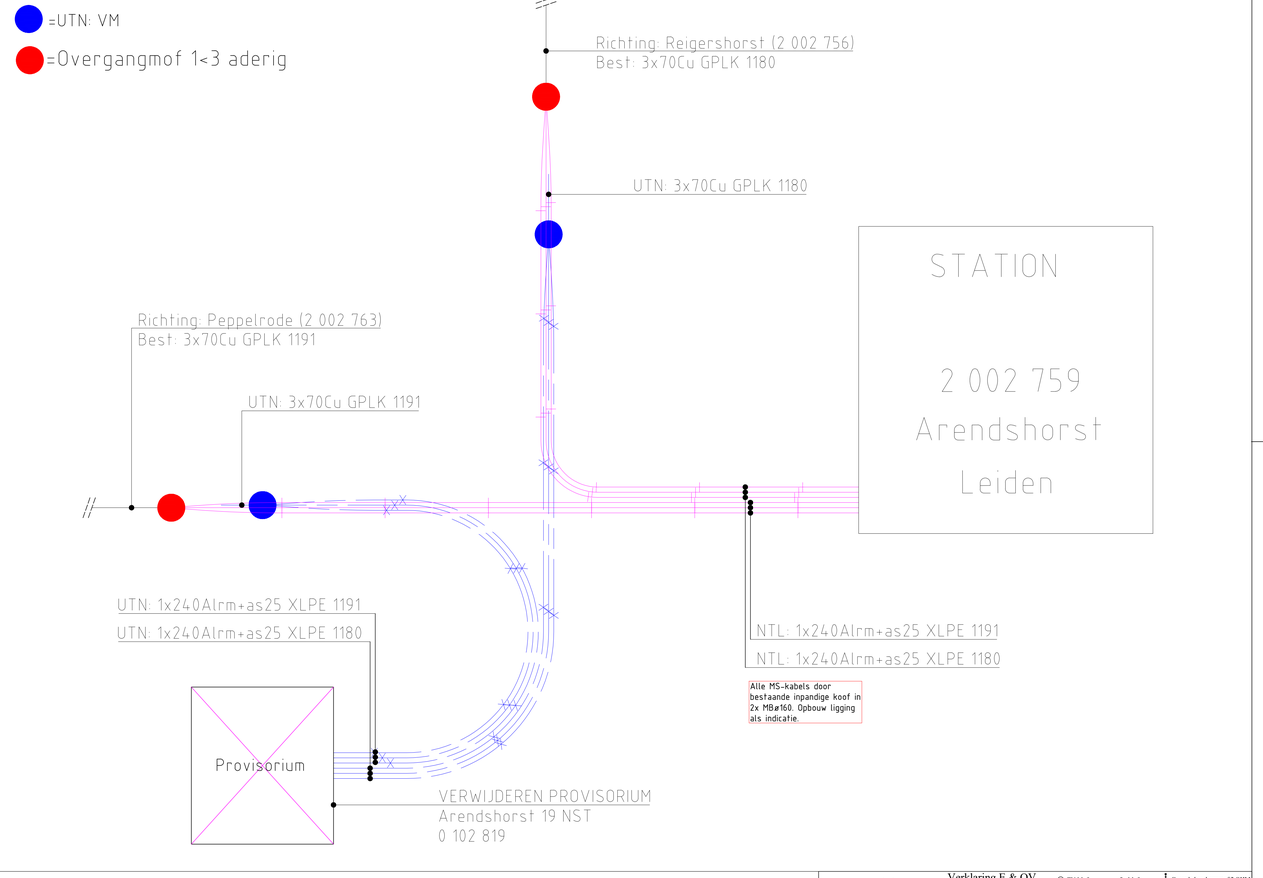

Behoort bij beschikking van Burgemeester en Wethouders van Leiden

Z23/3495946

DETAIL: 2x overgangsmof 1 >3 aderig

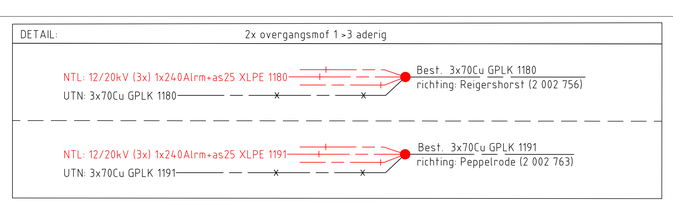

Arendshorst (2 002 759)

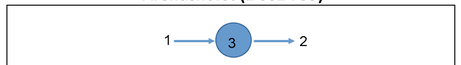

Nr.	Veld	Inst.	Richting	Verklikker	Opmerking
21	K	2	Peppelrode (2 002 763) Gr. 1191		
22	K	2	Reigershorst (2 002 756) Gr. 1180	450A	
23	T	2	Trafo 400kVA		

Verklaring E & OV

Aarde	BBS Buitenbedrijf te stellen	TN Mof	Mof	Geaarde beschermmof 2 OHM
Mantelbuis	NTL Nieuw te leggen	Eindsluiting	Aarde	Geaarde mof 2 OHM
LS 230V, 400V of 600V rms	UTN Uit te nemen	Loodkop	MS Station	Geaarde beschermmof
LS-OV of OV	OTL Om te leggen	Beschermmof		Geaarde mof
3kV, 6kV, 10kV of 20kV	TVV Te vervangen	LS verdeelkast		TN Aftak eindmof
50kV	NTV Nu te verleggen	OV verdeelkast		Aardbuis
150kV	TVL Te Verlaten	Bestaande lichtmast		
380kV	IBS In bedrijf te stellen	Te verwijderen lichtmast		
10kV bed, 50kV bed. of 150kV bed.		Te plaatsen lichtmast		

TGP AM 2021 Arendshorst 86 Leiden VERV LT7E (MSR Arendshorst)
Arendshorst | TRAF
2317CP te Leiden

Beheerkaart :
Datum : 11-11-2022
Status : Voorbereiding
Schaal : 1:250
Discipline : MS D&C STations
Blad nr: 1-2 Formaat: A0
CS nr:
Regio: IPZ
Case nr: 238332

Liander
onderdeel van alliander

Gemeente: Leiden
Get. : ST Datum: 11-11-2022
Wijz. A : Datum: Pp:
Wijz. B : Datum: Pp:
Wijz. C : Datum: Pp:
Engineer : Gregory Gaddum Tel. nr : 06-38710962