


0652597602-A

Verwijderen en aanleggen dam met duiker

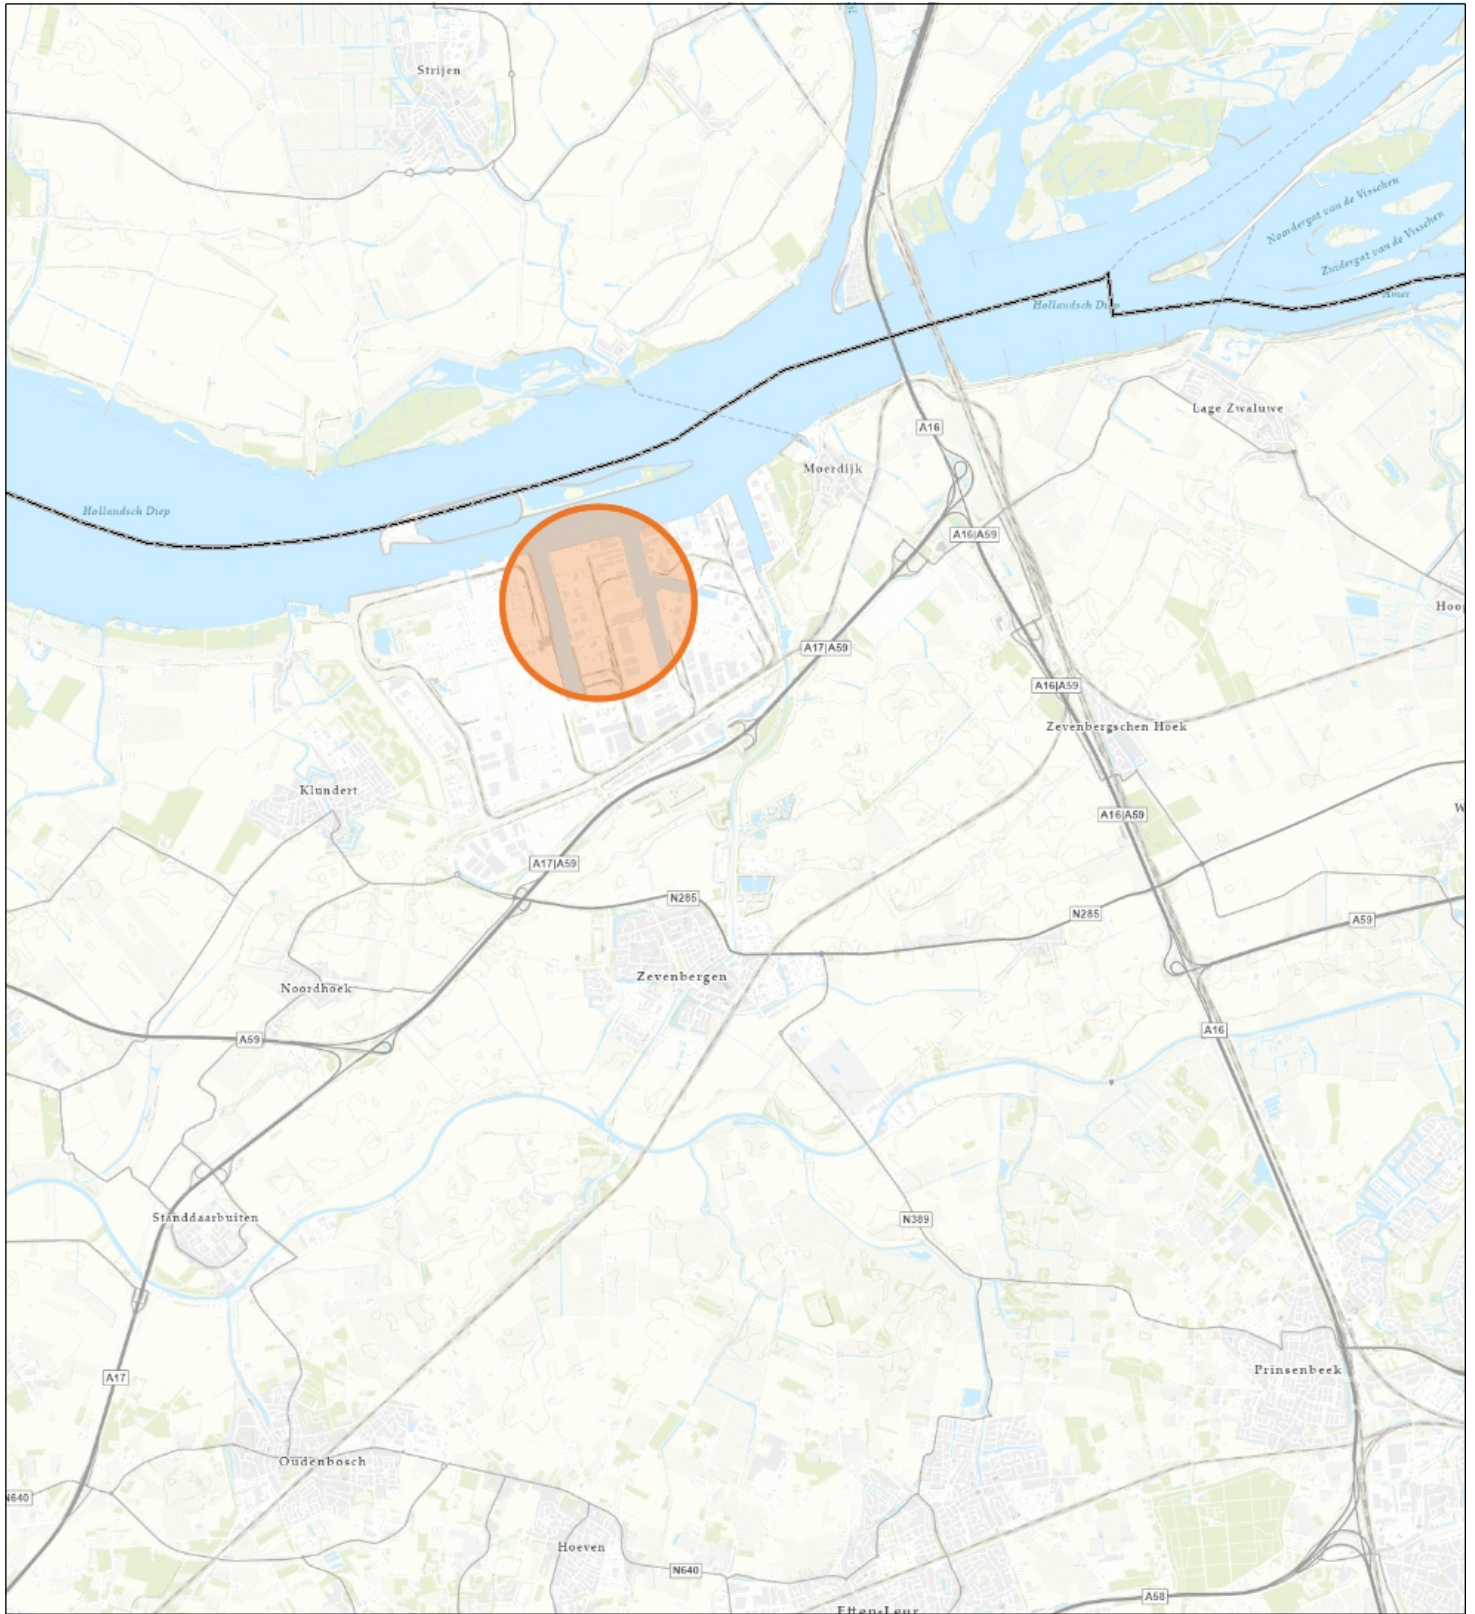

Topo



Naam/Proces:
Middenweg 40 Moerdijk

Datum: 18-02-2023

Formaat: A4

Schaal: 1:96,000

