




DWP115A	0.41	0.19	-0.48	-0.76	-0.87	-0.78	-0.17	0.08	0.43	0.98	1.09	1.19
VERBREIDING LINKS			0.07	0.07	0.07	0.07	0.07	0.08	0.43	0.98	1.09	1.19

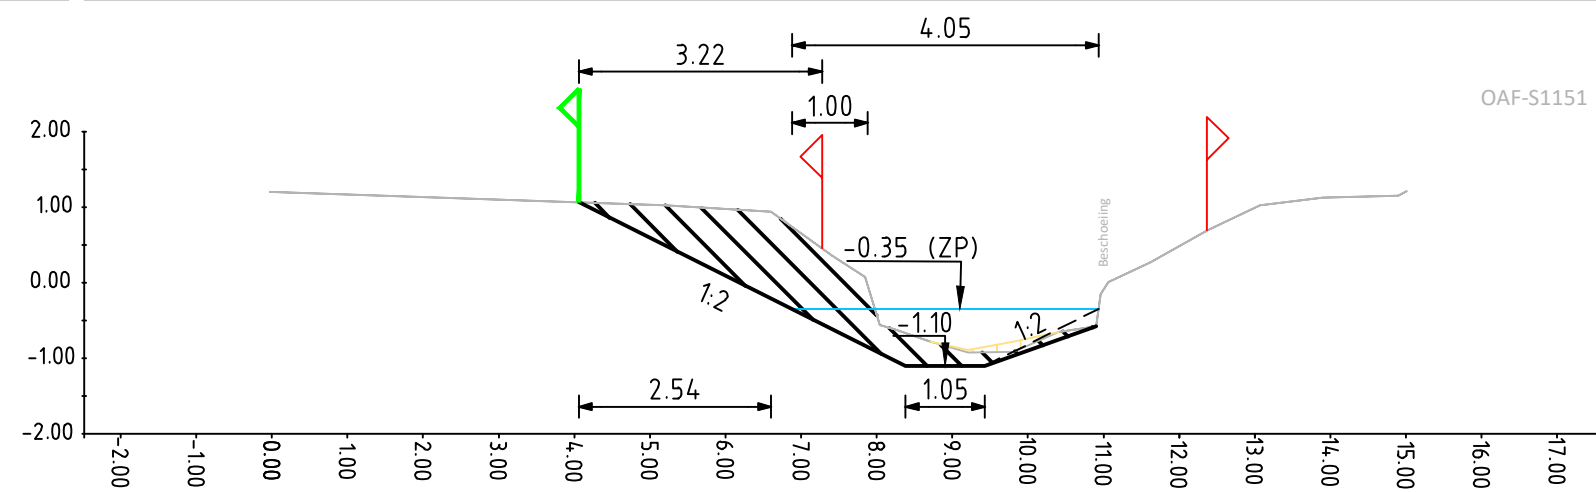


DWP115B	1.21	0.27	-0.66	-0.99	-0.79	0.94	0.08	0.35	0.94	1.02	1.2	1.2
VERBREIDING LINKS			0.27	0.27	0.27	0.27	0.27	0.35	0.94	1.02	1.2	1.2

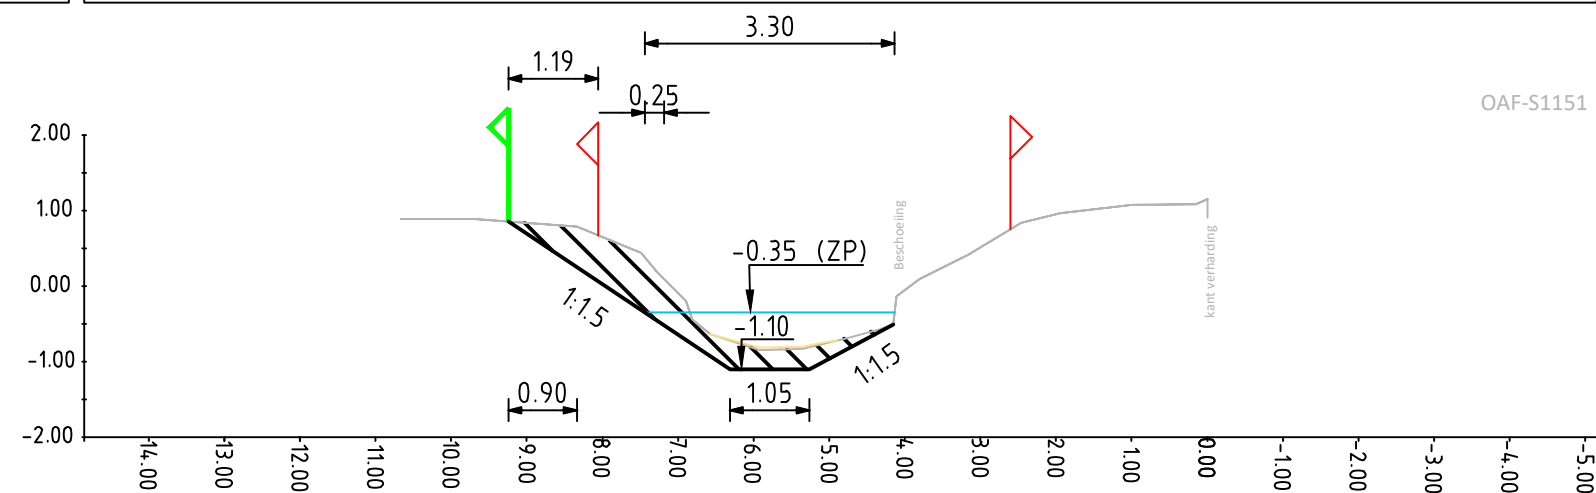

DWP115C	0.89	0.78	-0.44	-0.81	-0.81	0.42	0.84	0.97	1.07	1.15	1.15	1.15
VERBREIDING LINKS			0.44	0.81	0.81	0.42	0.84	0.97	1.07	1.15	1.15	1.15

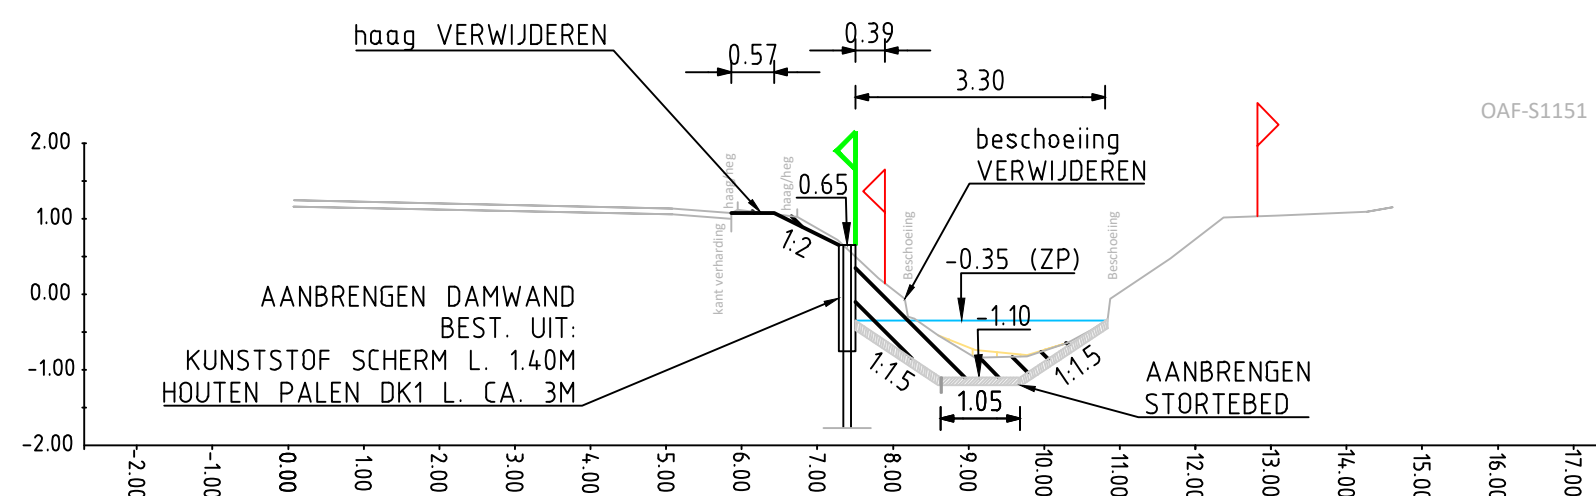

DWP115D	1.24	1.14	1.08	1.03	0.72	0.21	-0.29	-0.54	-0.74	-0.06	0.48	1.04	1.15	1.15
DAMWAND														

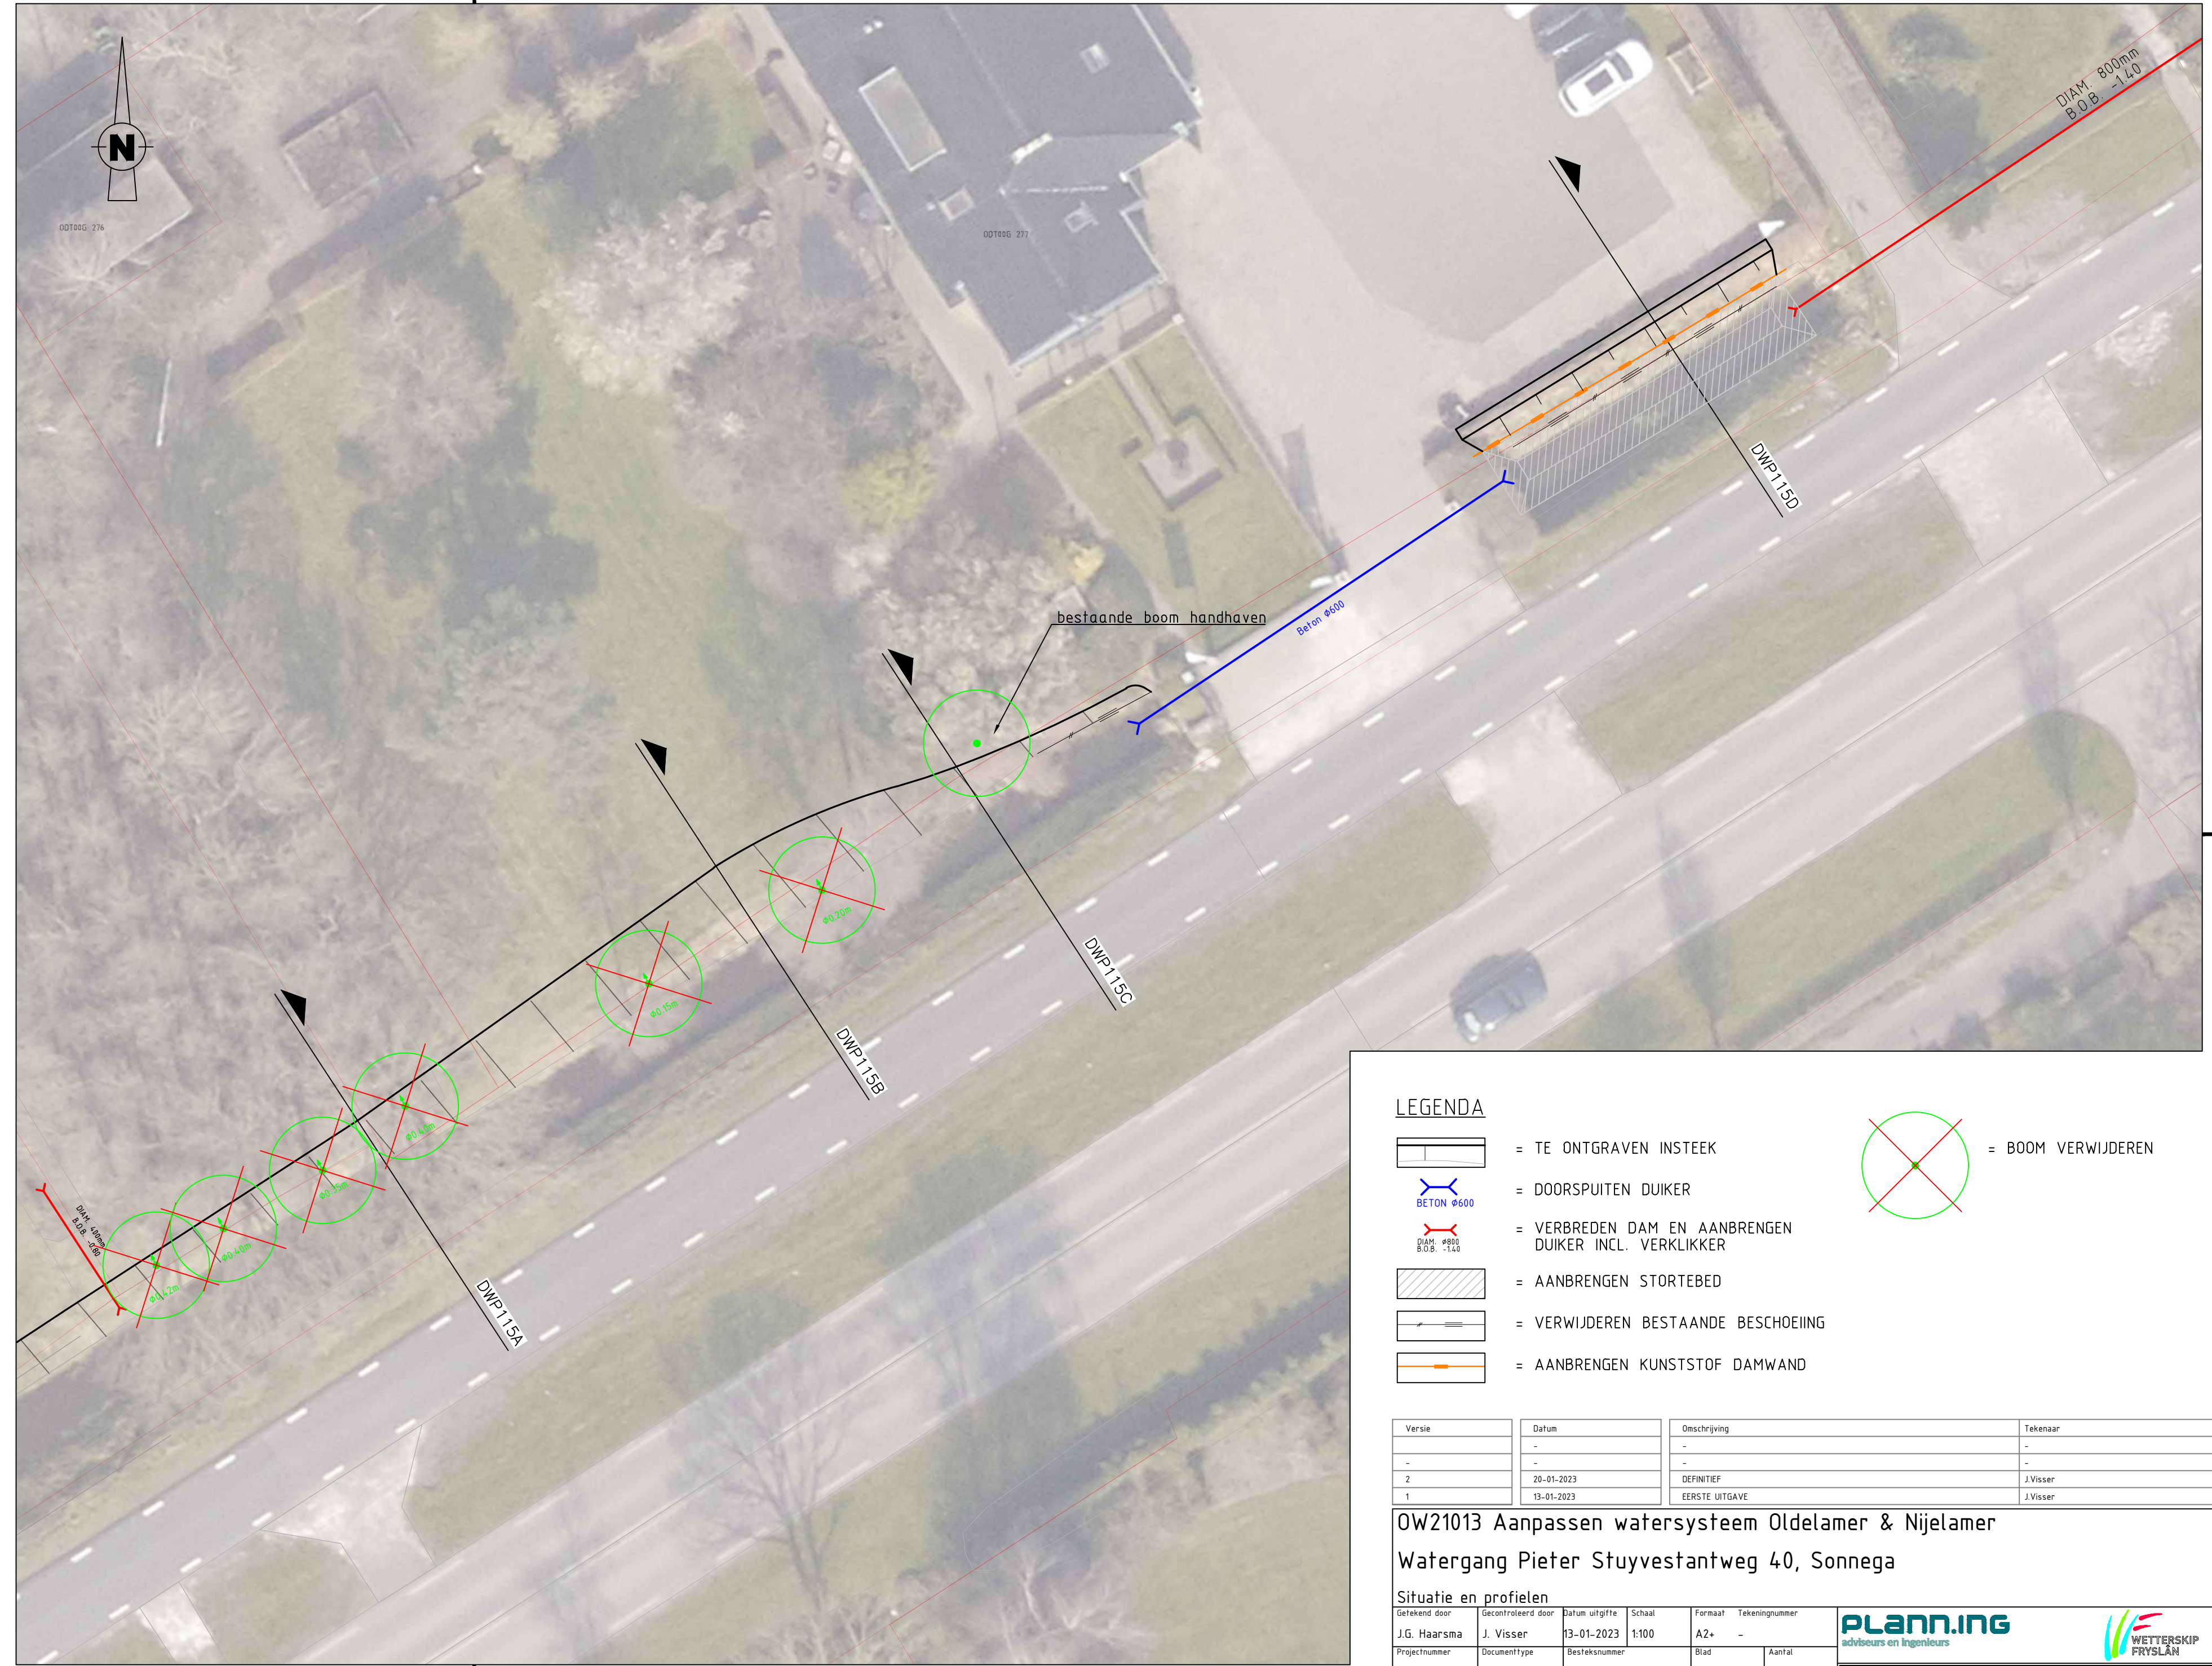

LEGENDA

- = TE ONTGRAVEN INSTEEL
- = DOORSPUITEN DUIKER
- = VERBREIDEN DAM EN AANBRENGEN DUIKER INCL. VERKLIKKER
- = AANBRENGEN STORTEBED
- = VERWIJDEREN BESTAANDE BESCHOEIING
- = AANBRENGEN KUNSTSTOF DAMWAND
- = BOOM VERWIJDEREN

Versie	Datum	Omschrijving	Tekenaar
1	-	-	-
2	20-01-2023	DEFINITIEF	J. Visser
1	13-01-2023	EERSTE UITGAVE	J. Visser

OW21013 Aanpassen watersysteem Oldelamer & Nijelamer
 Watergang Pieter Stuyvestantweg 40, Sonnega

Situatie en profielen

Getekend door	Gecontroleerd door	Datum uitgifte	Schaal	Formaat	Tekeningnummer
J.G. Haarsma	J. Visser	13-01-2023	1:100	A2+	-
Projectnummer	Documenttype	Besteknummer	Blad	Aantal	
OW21013	TEKENING	-	1	1	

PLANNING
 adviesbureaus en ingenieurs

WETTERSKIP
 FRYSLAN

Status: In bewerking Concept Definitief