


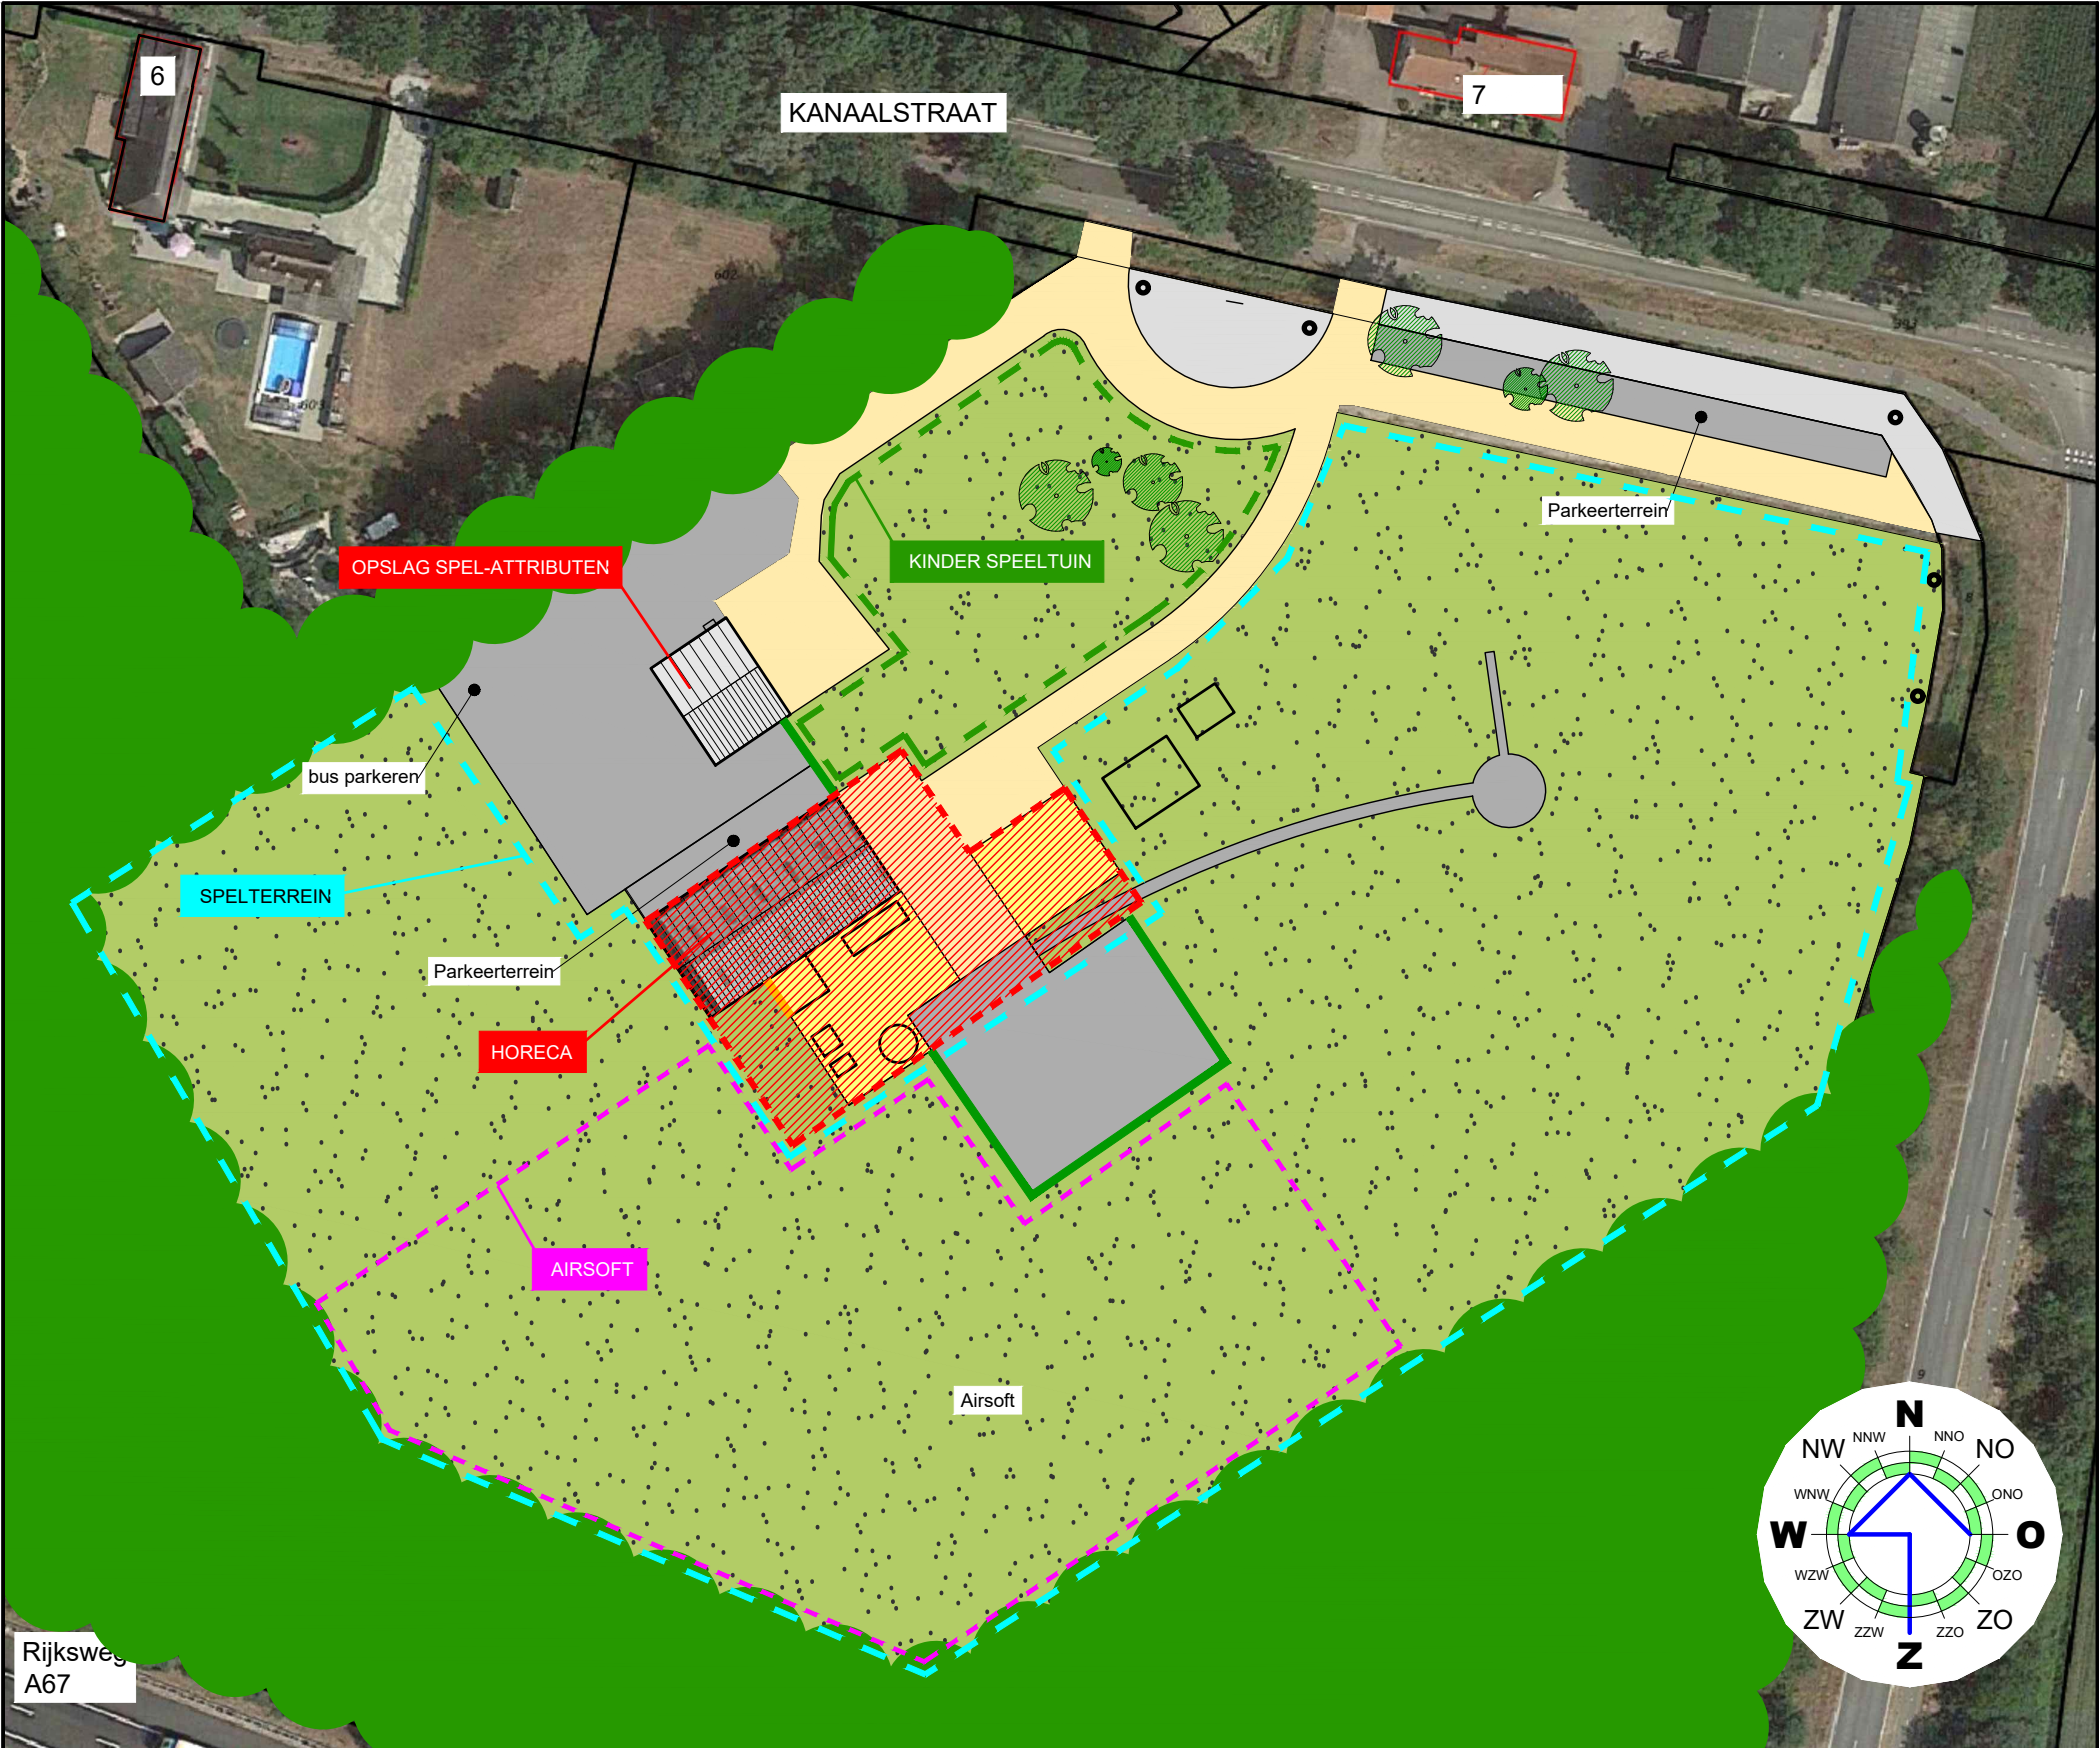

SITUATIE

gemeente : Deurne
sectie : U
nummer(s) : 6



1:1000

Project



Situatieschets aanvraag tijdelijke vergunning

Kanaalstraat 8
5757 RP Liessel

Cont. pers.
Tekenaar



Proj.nr. 190209-004-001
Blad 1/1
Schaal 1:1000

Datum 06-02-2023