


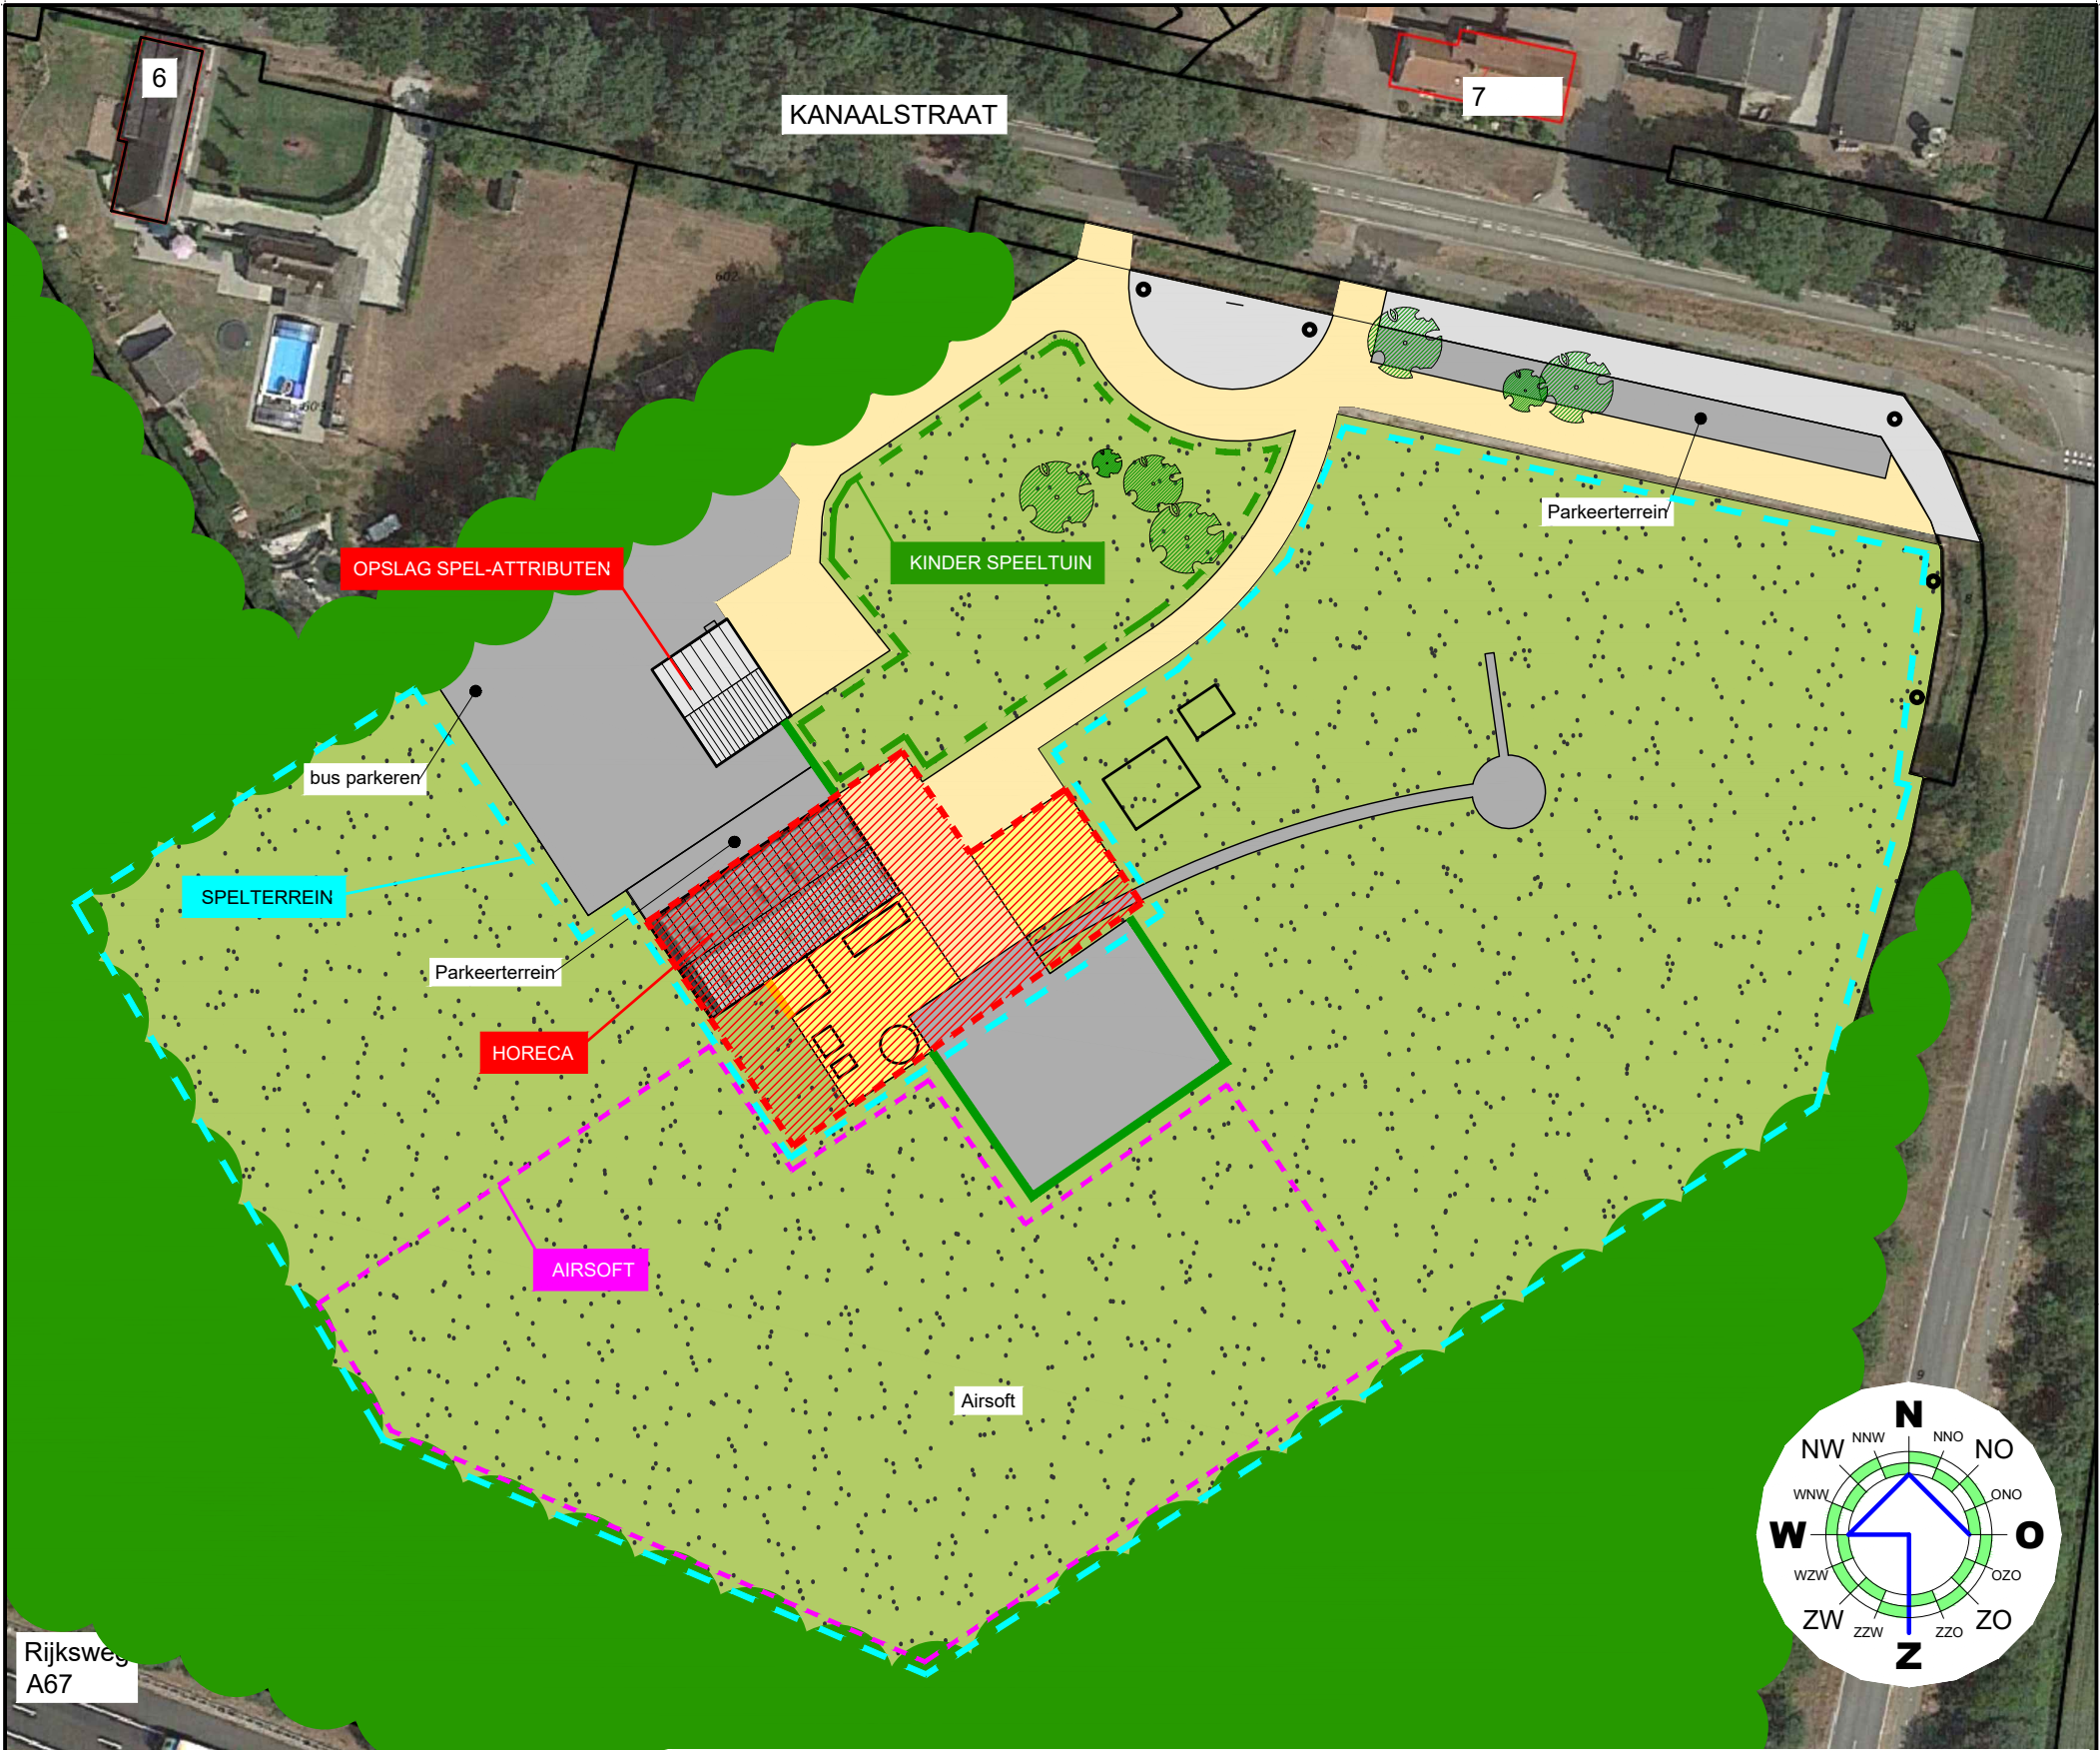

Rijksweg
A67

SITUATIE

gemeente : Deurne
sectie : U
nummer(s) : 6



1:1000

Project		Situatieschets aanvraag tijdelijke vergunning	
Projectlocatie		Kanaalstraat 8 5757 RP Liessel	
 Onderdeel van arvalis		Cont. pers.	BS
		Tekenaar	PB
Proj.nr.		190209-004-001	
Blad		1/1	
Schaal		1:1000	
Datum		06-02-2023	