


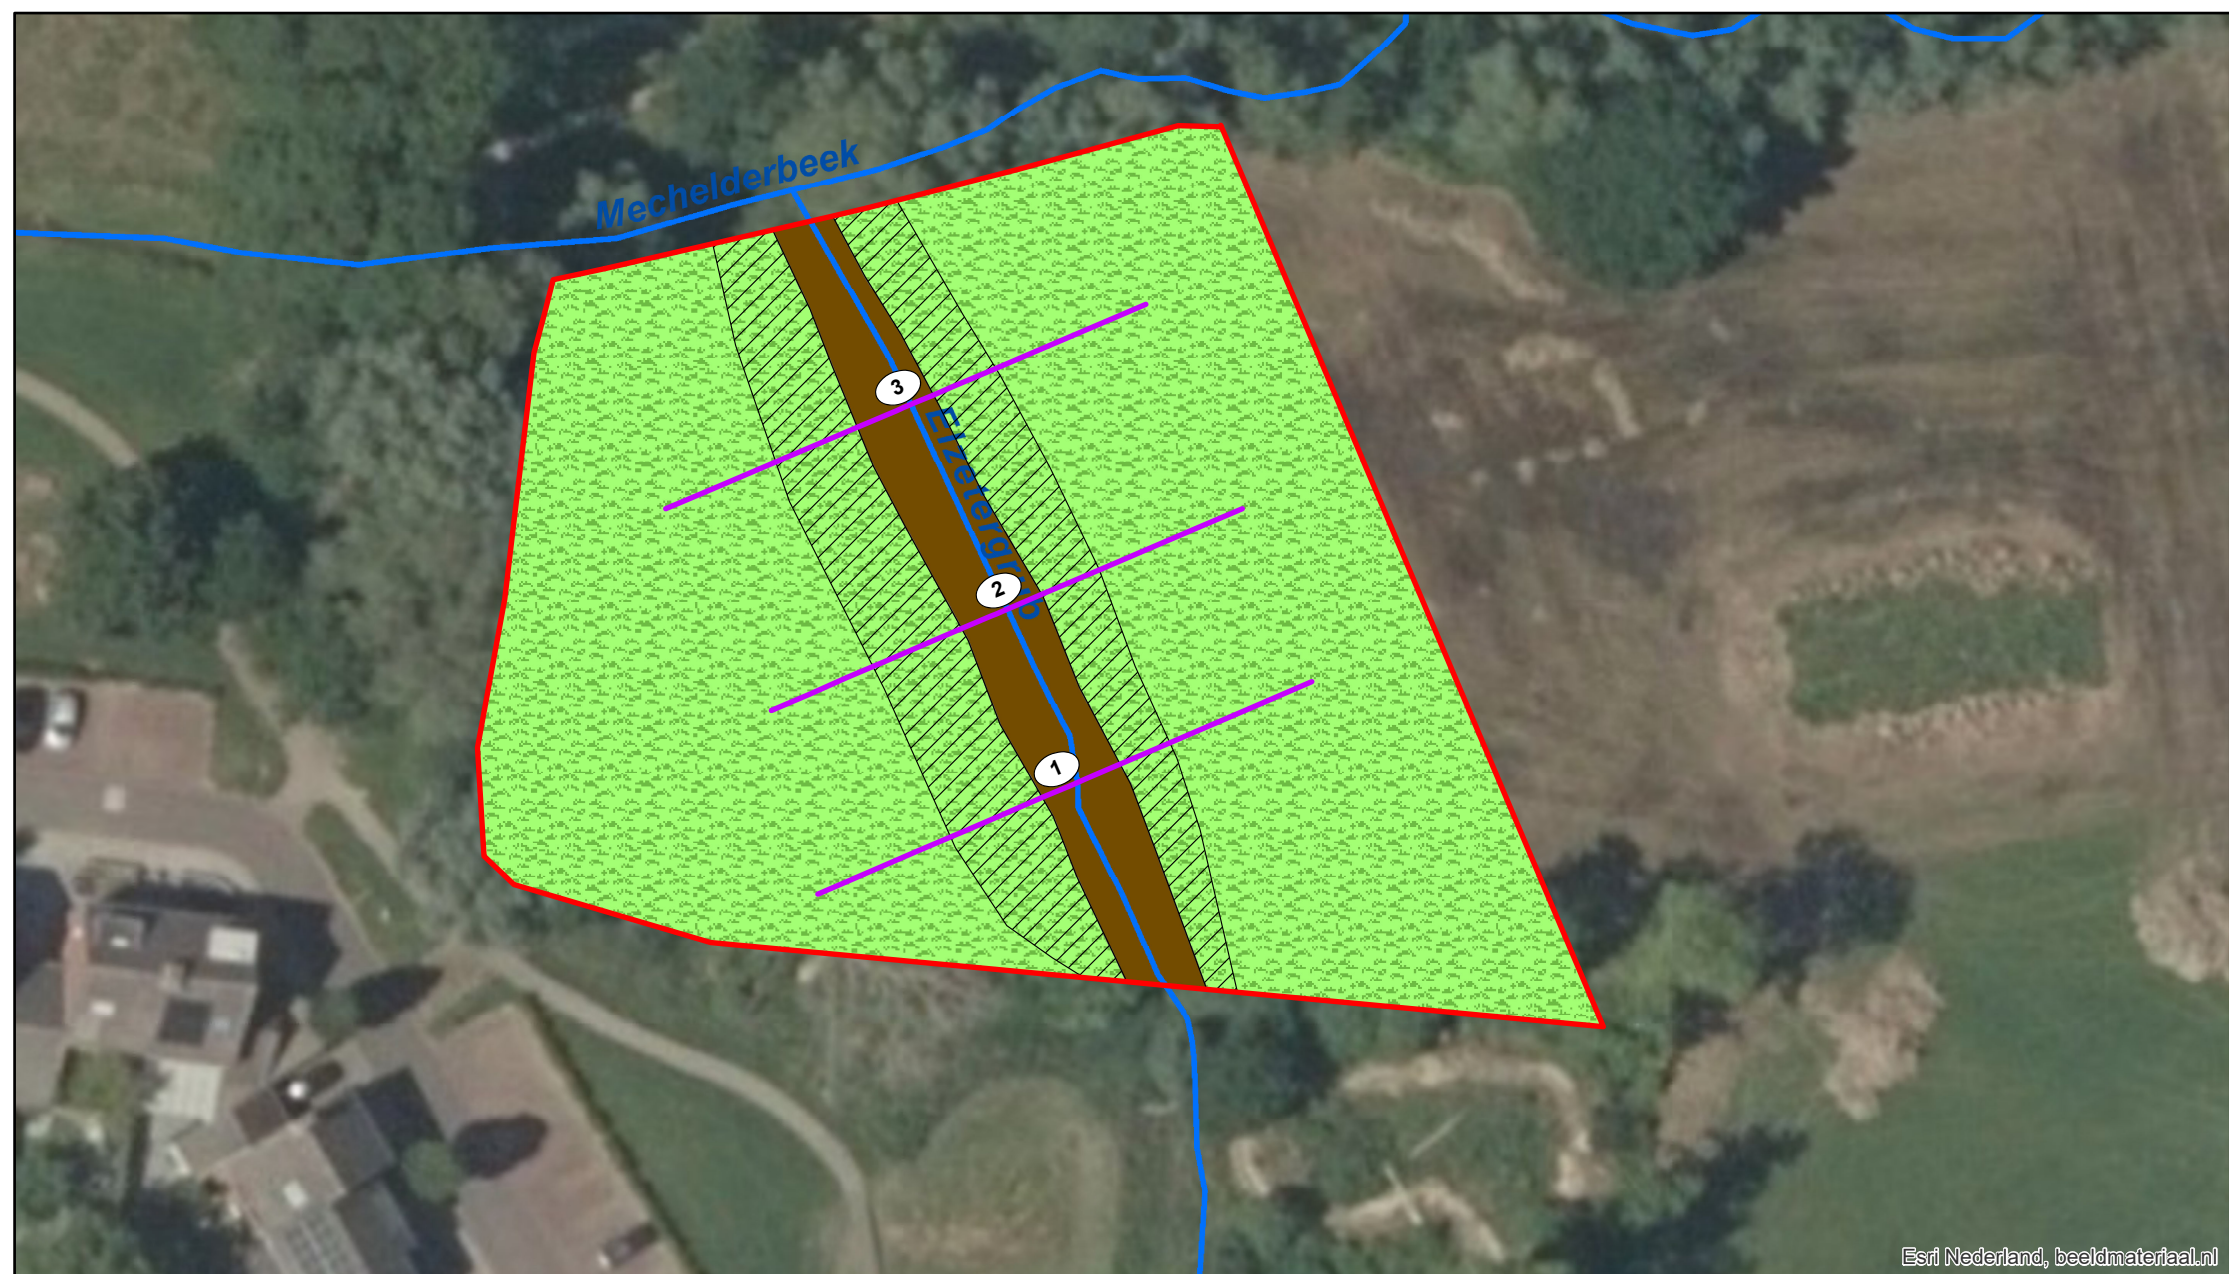

Esri Nederland, beeldmateriaal.nl

Inrichtingsschets herprofiëren Elzetergrub

Legenda

	Plangebied		Kleinschalig reliëfherstel		DP Elzetergrub huidig
	Dempen watergang		Vochtig hooiland		Watergang - primair



0 10 20 30 40 Meters

Project POP3 water
Datum 1-8-2022
Schaal 1:500
Formaat A4 L


Voor advies, ontwikkeling en beheer van de groene ruimte