



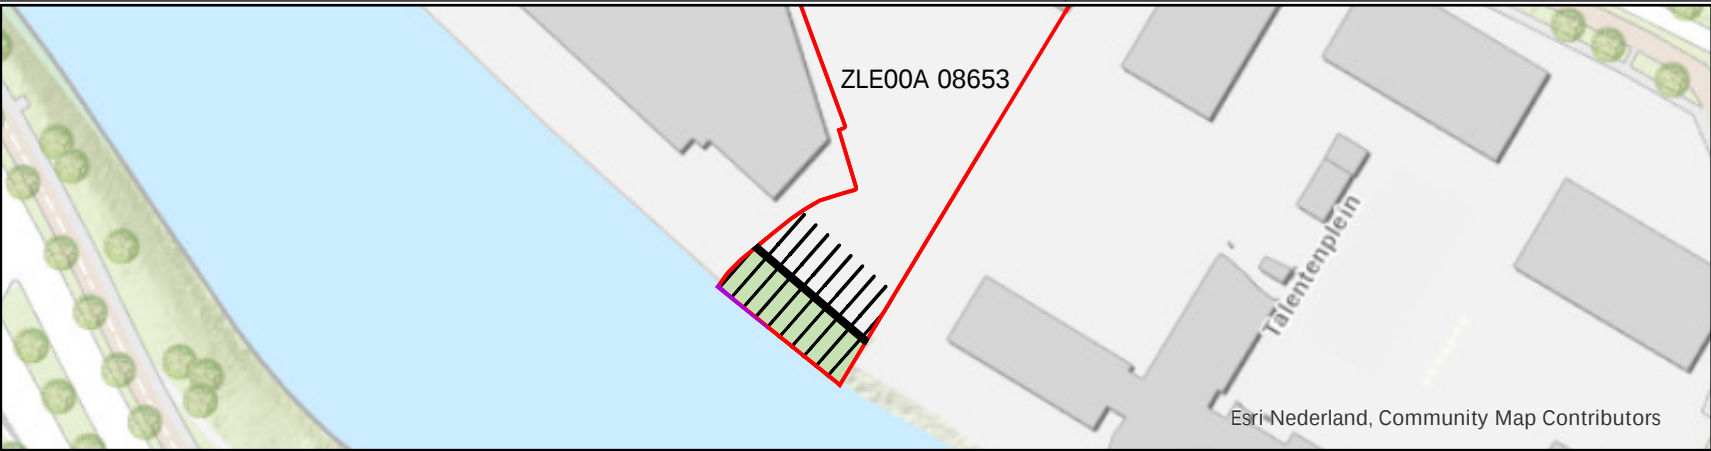


Permanent gebruik

Legenda

- Perceel
- Werkterrein 153 m2
- Heavescherm
- Damwand
- Groutanker
- Dijklichaam

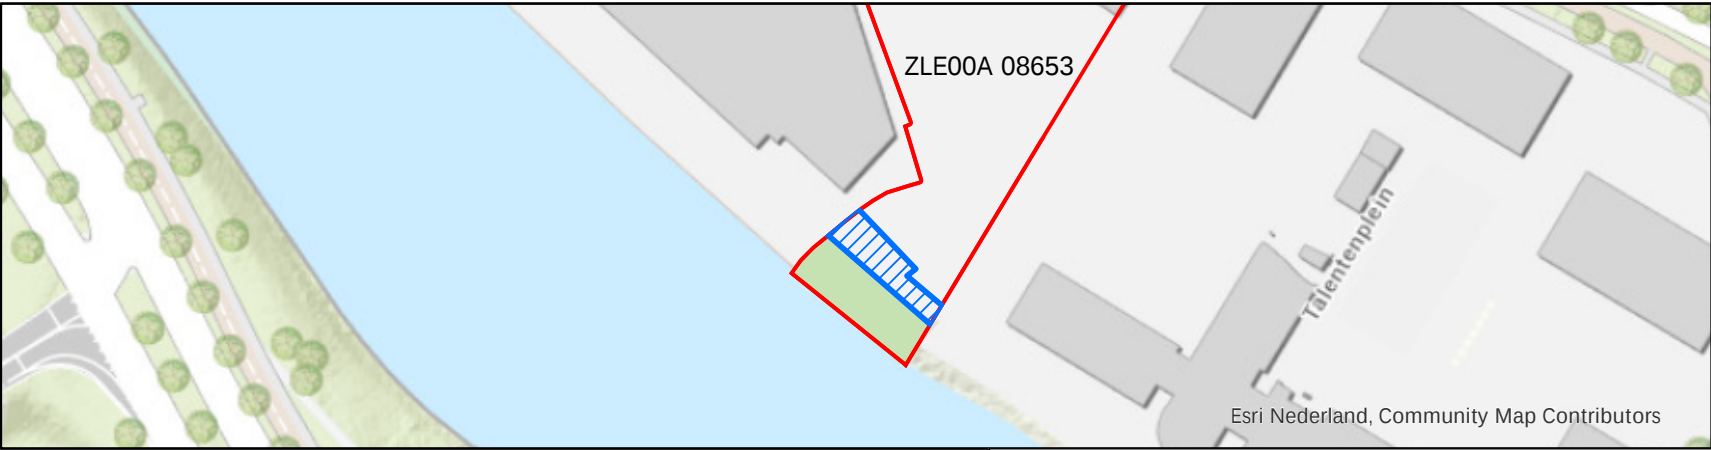

Tijdelijk gebruik

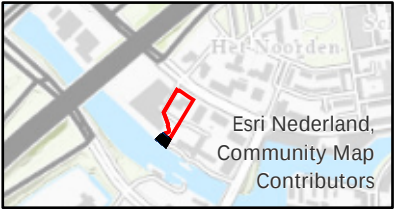

Omschrijving	Oppervlakte	Eigenaar
Dijklichaam	274 m2	BURO11

Dijkteam ZWOLLE					
Stadsdijken Zwolle					
Tekening bij gedoogbesluit HWBP Stadsdijken Zwolle voor perceel Zwolle, sectie A, nr. 08653					
					
KENMERK: Z/23/052315-218140					
FORMAAT:					
SCHAAL: BLAD: VAN:					
DOC.ID:					
NR.: 1804499-06035					
VERSIE: 1.0					