
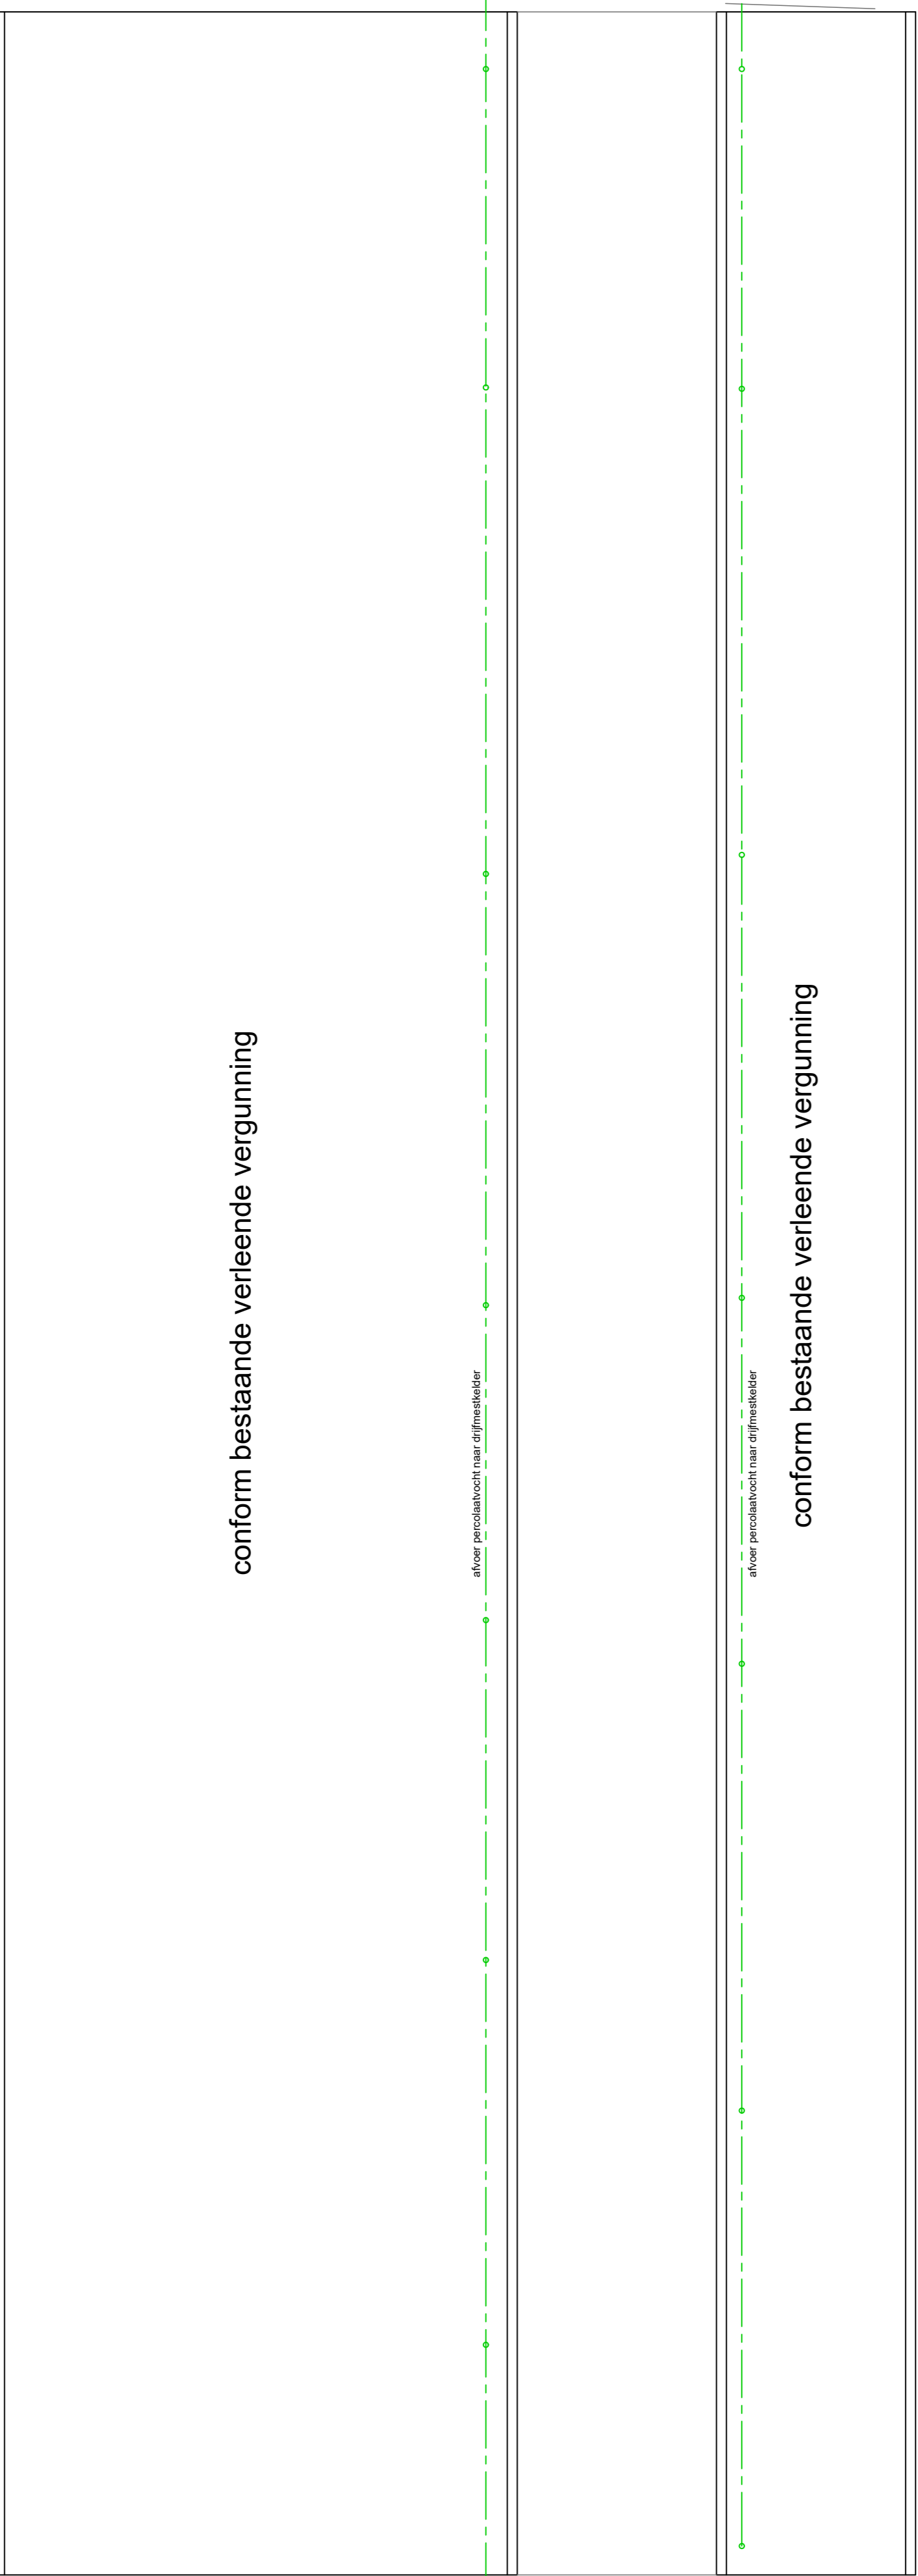
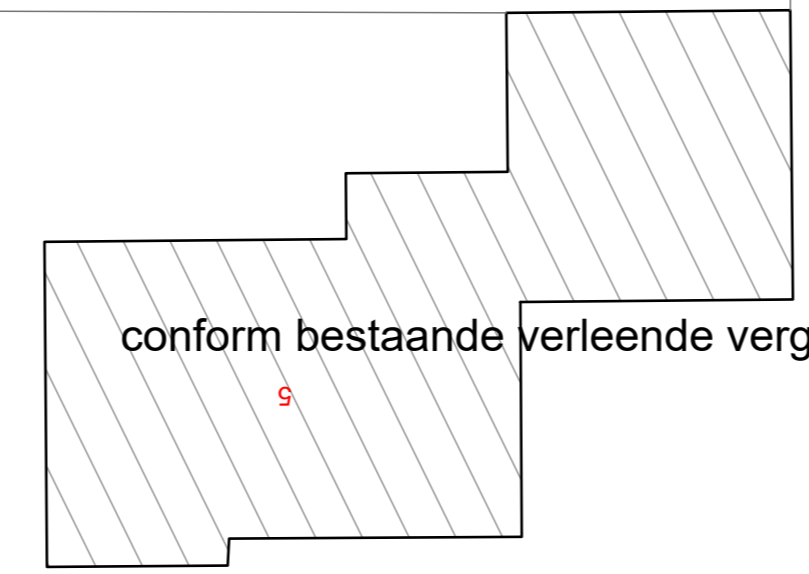
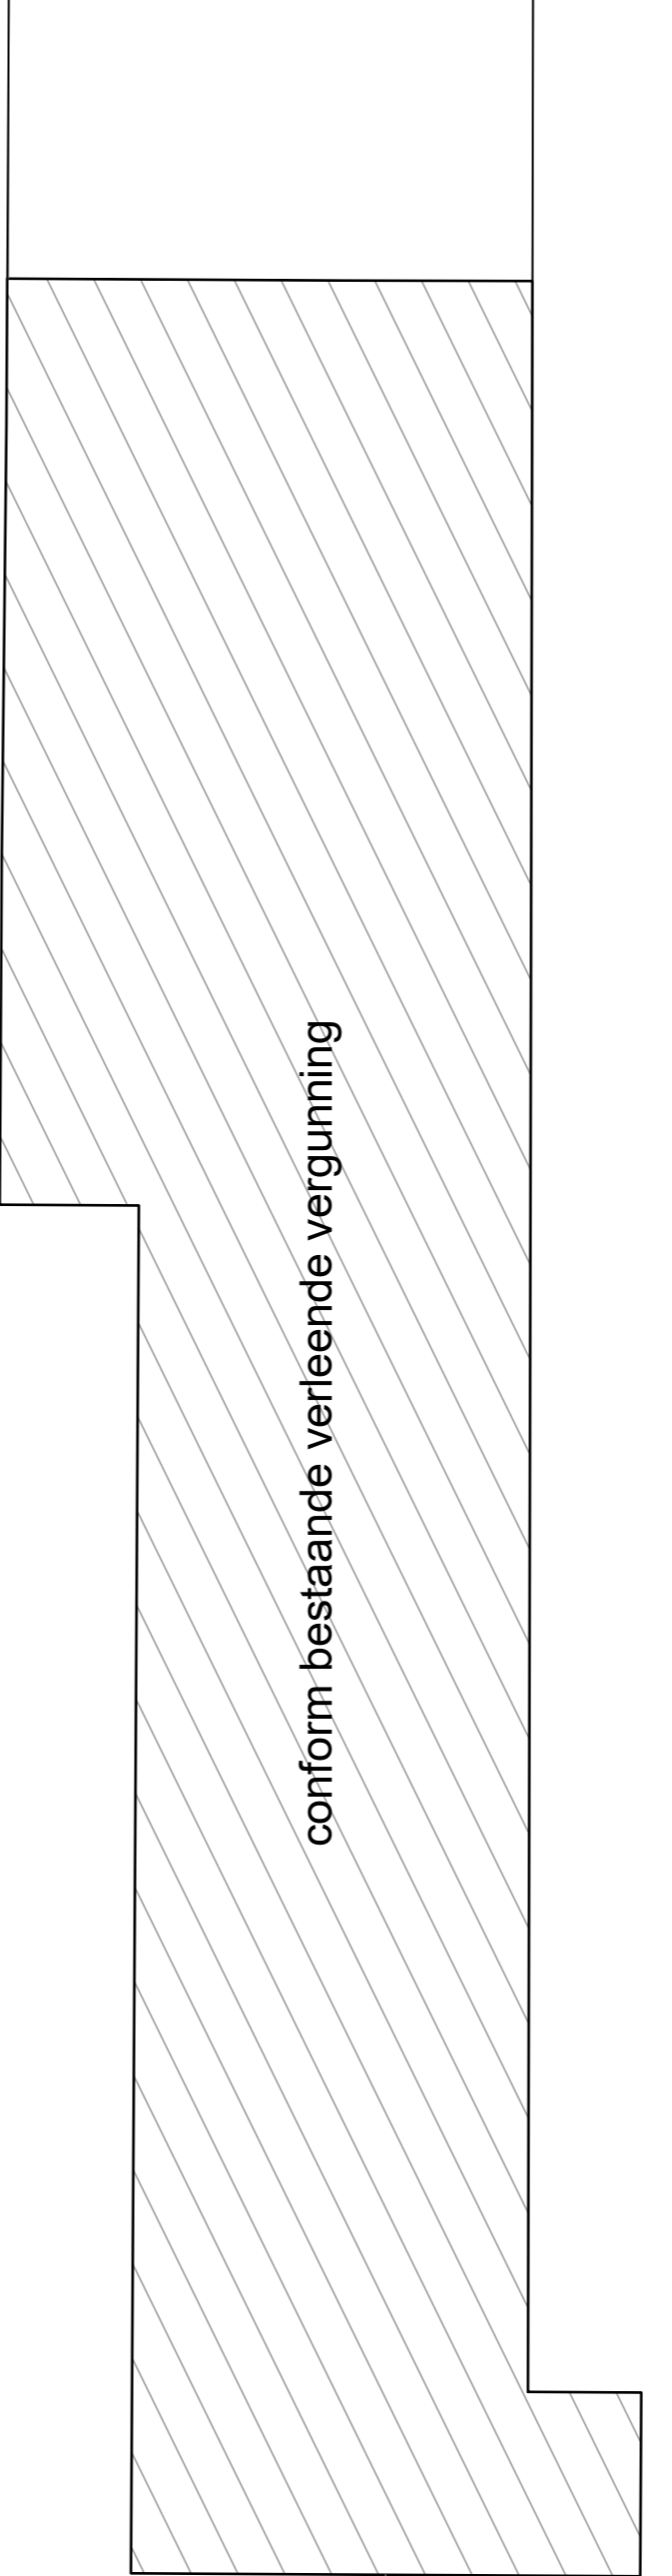


muur 1.2m hoog  
Steufsilos 6 x 36 m  
beton

muur 2.0m hoog  
Mestvaat 10 x 11 m  
beton

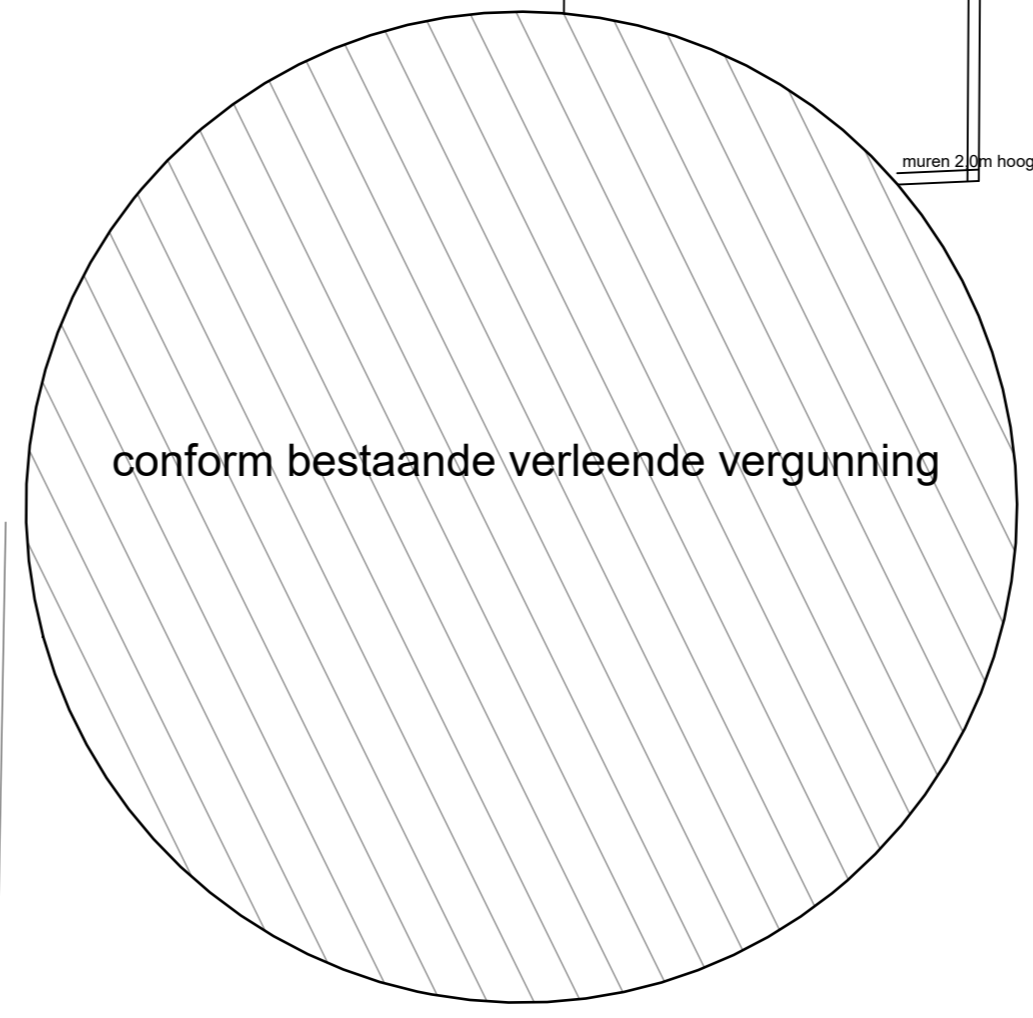

kunstmestsilo 8 ton  
kunstmestsilo 10 ton


silos 50 m<sup>3</sup>

voedersilo 10 ton  
voedersilo 10 ton  
voedersilo 8 ton  
voedersilo 8 ton

nr 24 = Propaanstank 2500 ltr

muur 1.2m hoog  
Steufsilos 6 x 20 m  
beton

muur 1.2m hoog  
Steufsilos 6 x 12 m  
beton

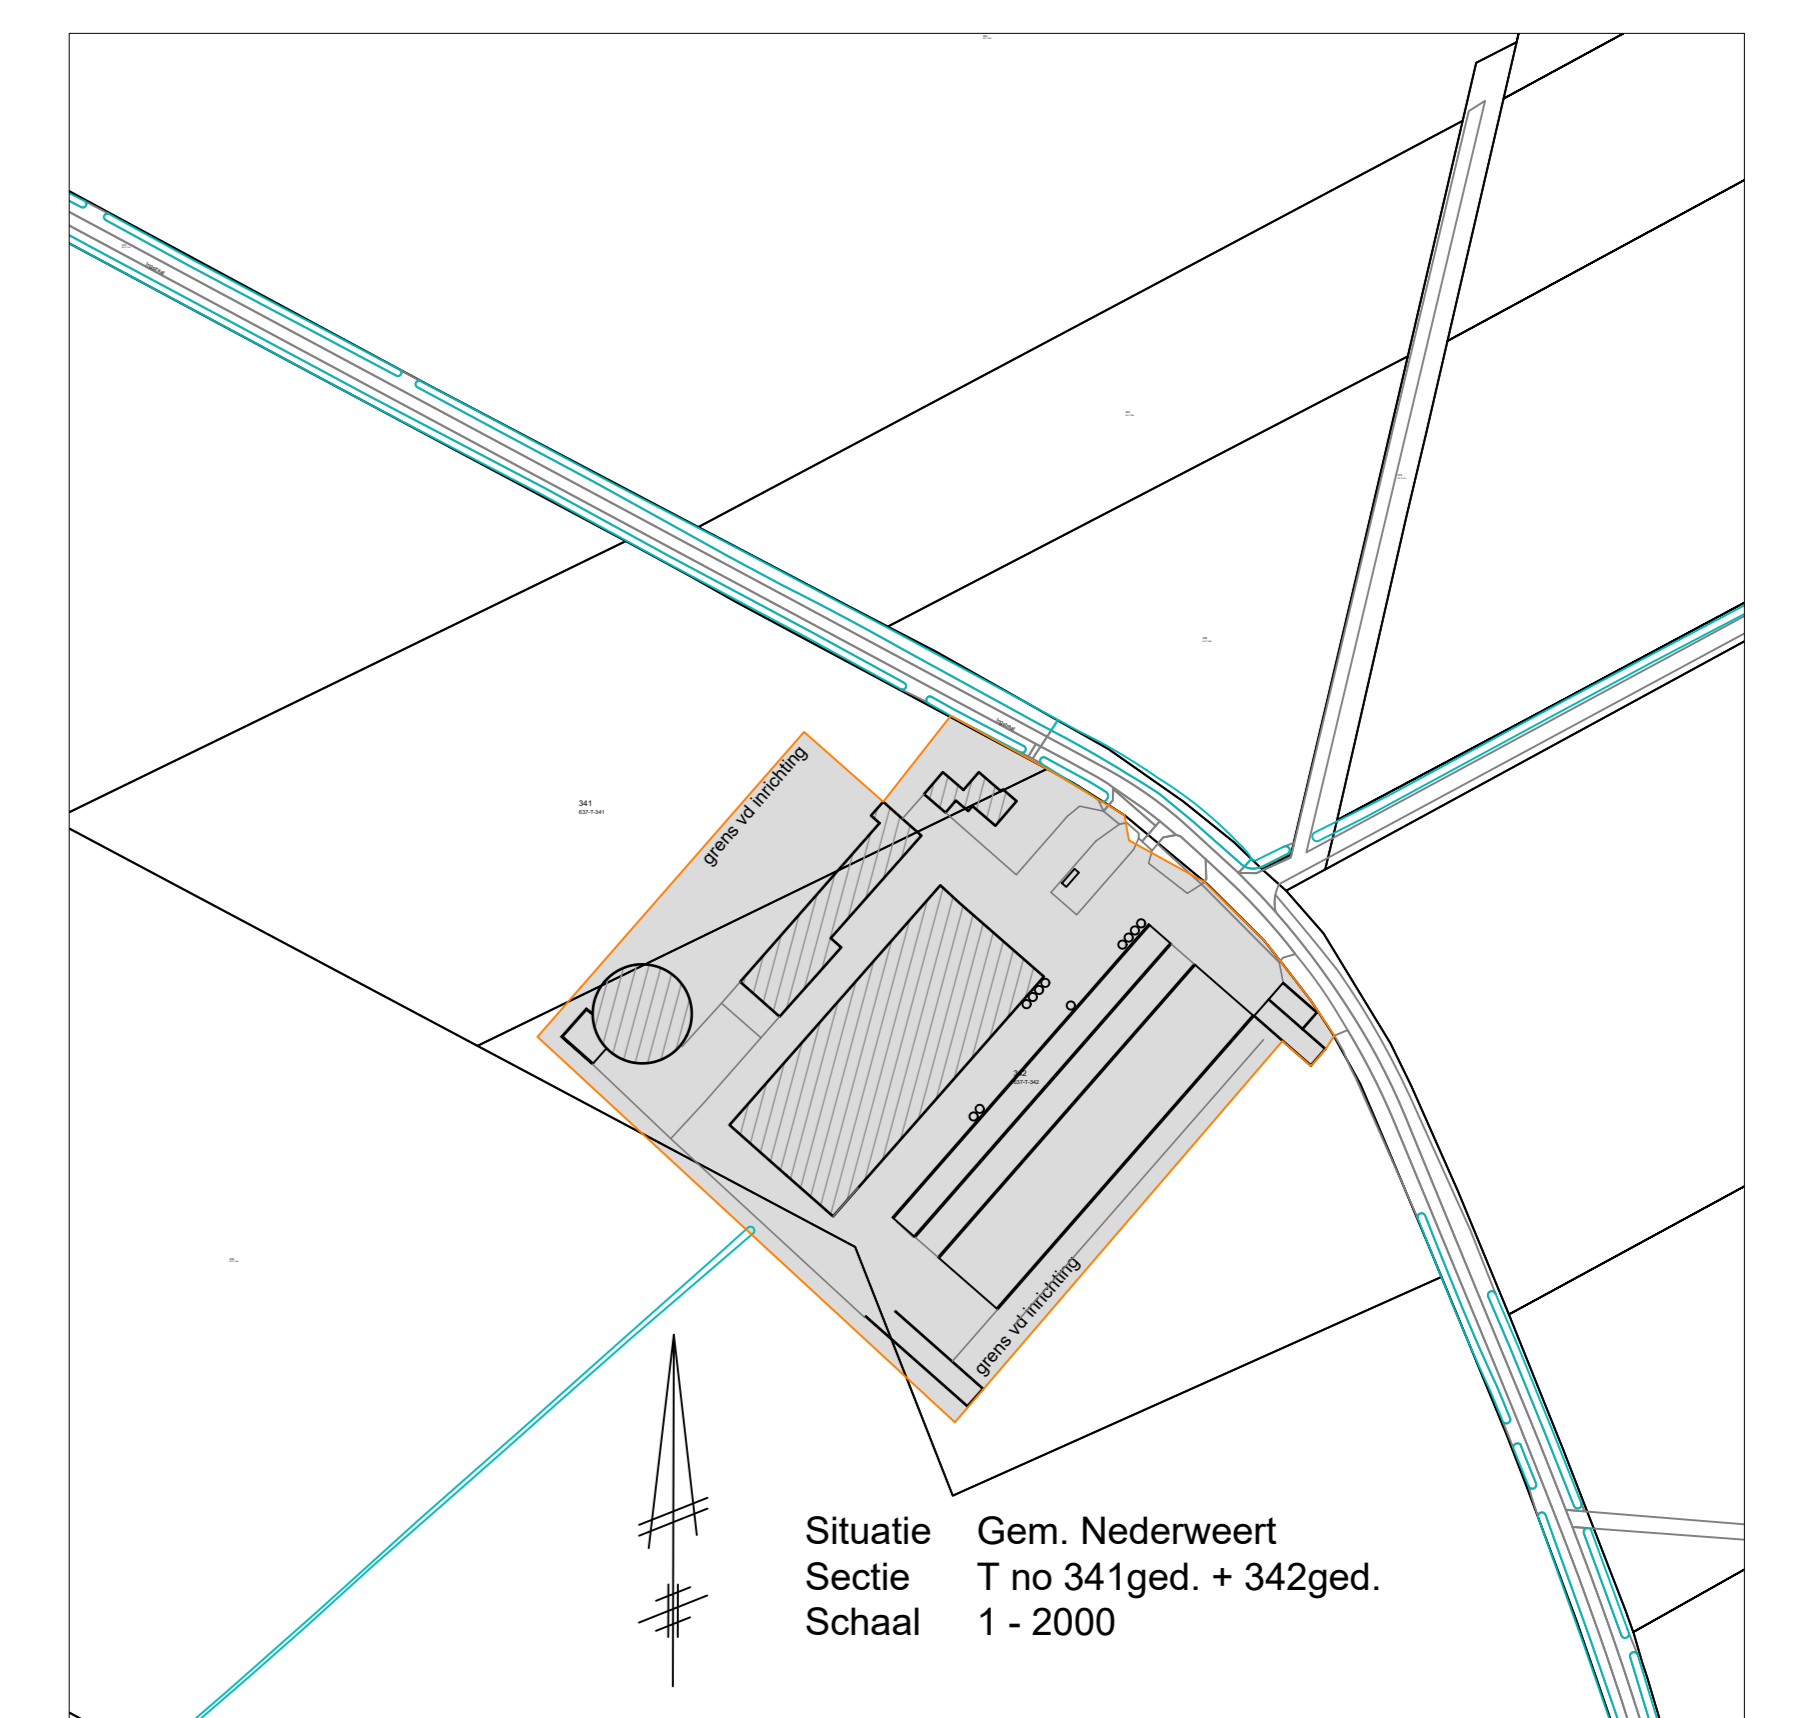

Behoort bij de melding activiteitenbesluit van:

De Melkhoeve  
Ingstraal 5  
6091 PJ Leveroy  
Bedrijf: Ingstraal 5, 6091 PJ leveroy

Werk: Tekening melding activiteitenbesluit  
Bedrijf: Ingstraal 5, 6091 PJ Leveroy

Opdrachtgever:  
De Melkhoeve  
Ingstraal 5  
6091 PJ Leveroy

tel:  
fax:

Werk nr:  
**5256-1**

gew. d.d. 28-01-2023V2  
d.d. 10-10-2022V1  
Schaal 1:200

van den **SCHOOR** bouwkundig ontwerp bureau BV  
Gildelaan 7, 6095 AL Baexem  
tel: 0475-451697  
www.vandenschoor.nl info@vandenschoor.nl

Ingstraat