

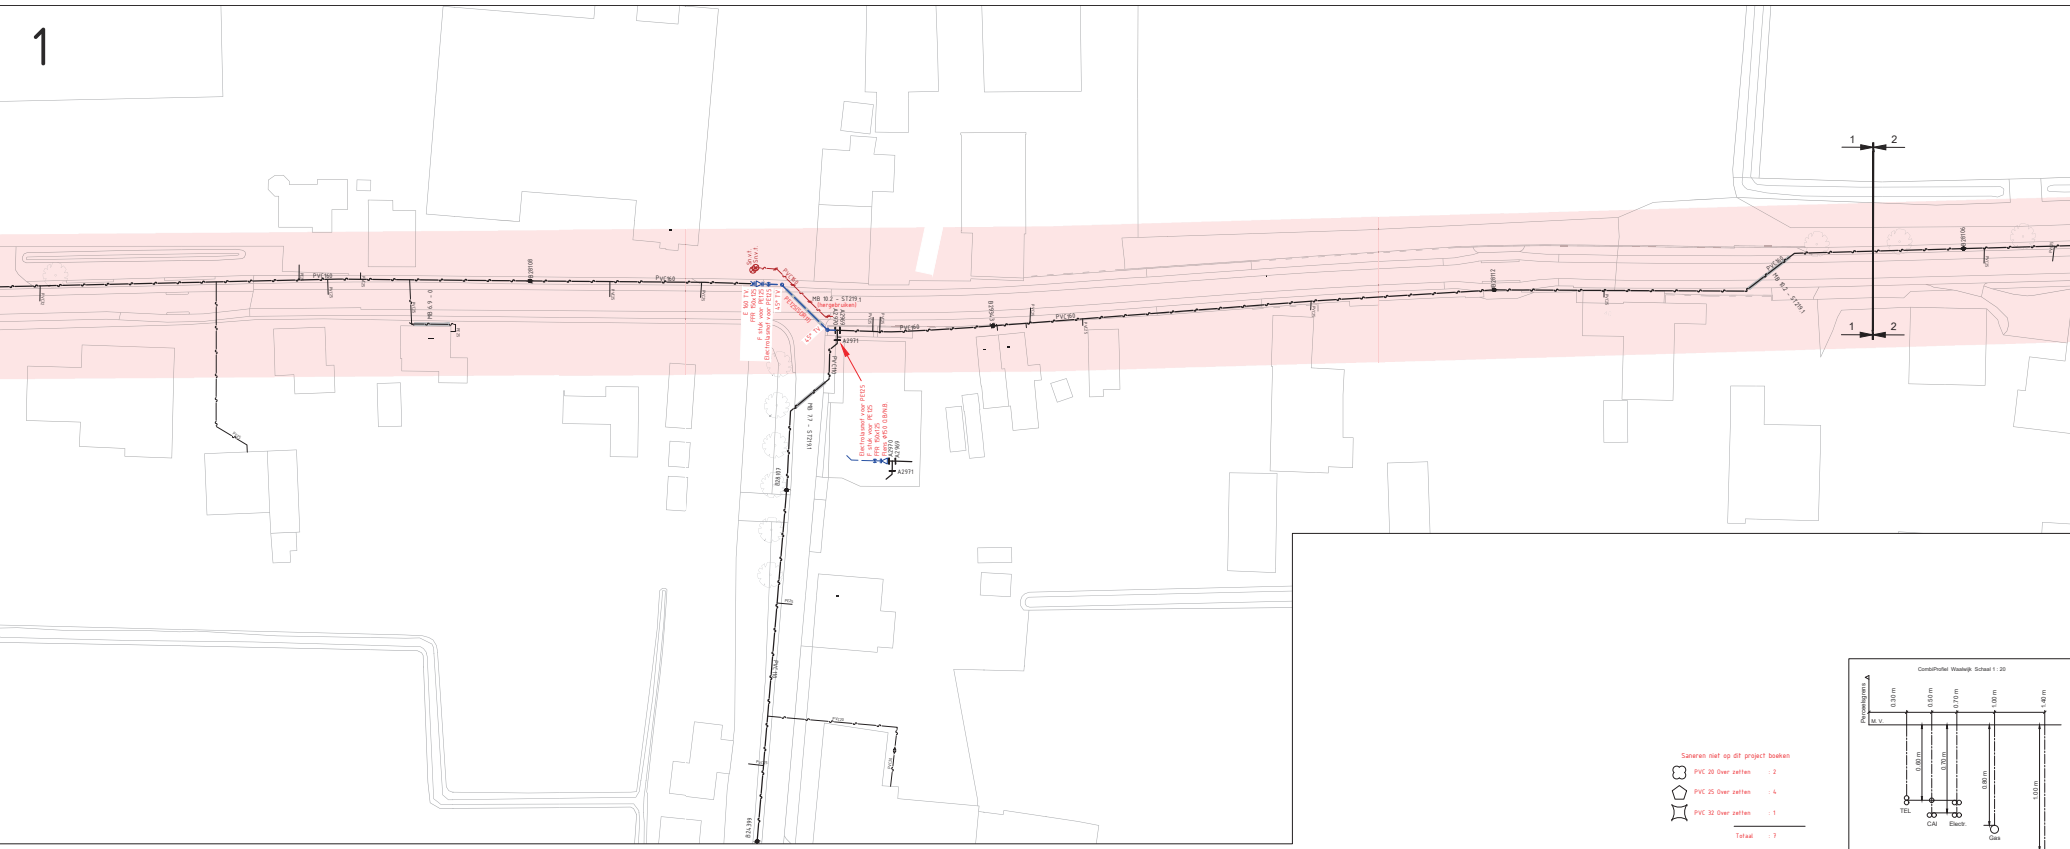
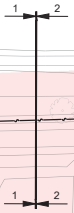
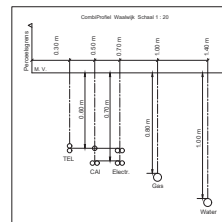



1

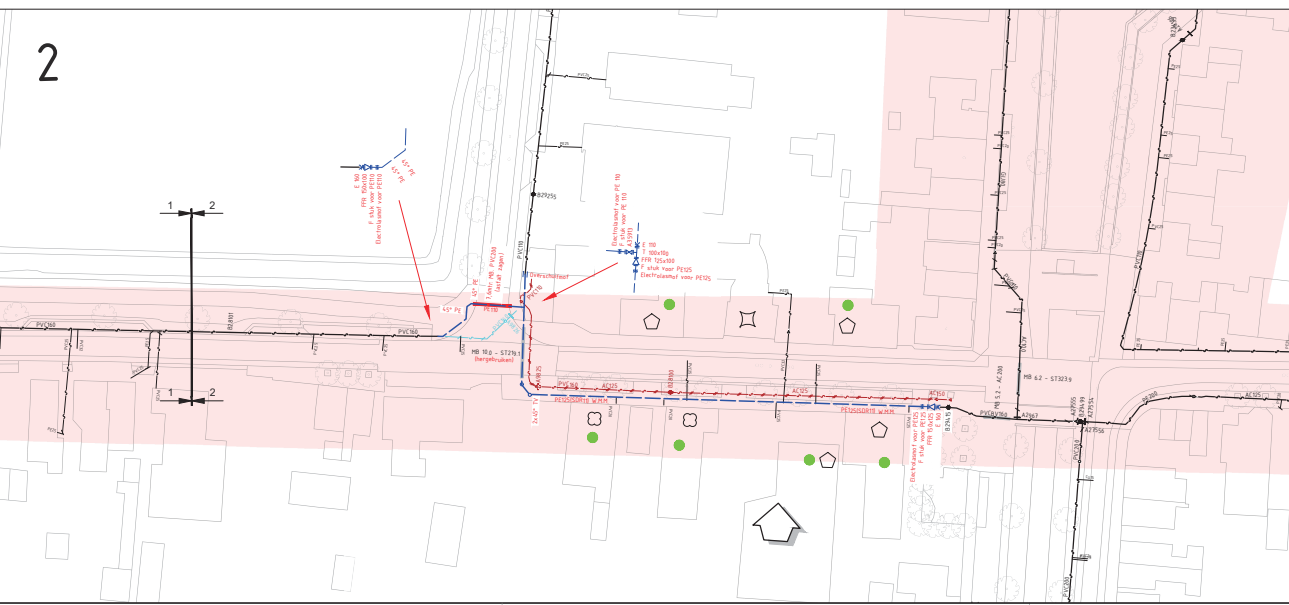

2

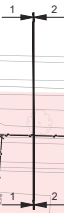

- Samen met op dit project boeken
- PVC 20 Over zetten : 2
  - PVC 25 Over zetten : 4
  - PVC 32 Over zetten : 1
  - Totaal : 7

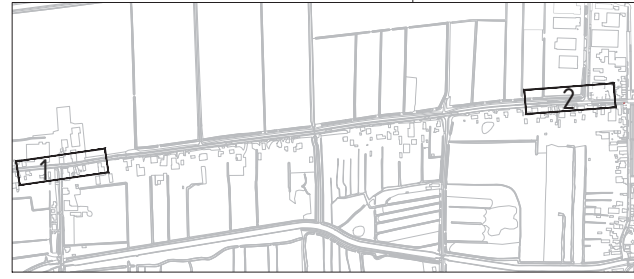

### Uitvoeringstekening

- 150mm PVC110
- 75mm AC125
- UIT TE NEMEN LEIDING: 150mm PVC110
- BUITEN GEBRUIK TE STELLEN LEIDING: 150mm PVC110
- BEISTANDE LEIDING
- GEPROJECTIEERDE LEIDING - PROJECT N°:
- TE LOSSEN LEIDING: 150mm PVC110
- 200mm PE110+150mm PE125



Projectnummer	X03699	Client	n.n.b.	Projectnaam	Waspiksedijk Waalwijk (Sprang-Capelle)	Water Meeten Methode Hoopscans	
Schaal	1:500	Formaat	A 1	Datum	29-11-2023 07:15	Bladzijde	2 van 2
Ontwerper	Infra Ontwerp	Opdrachtgever	74 Vervuuren Distributiebedrijven	Logo			